

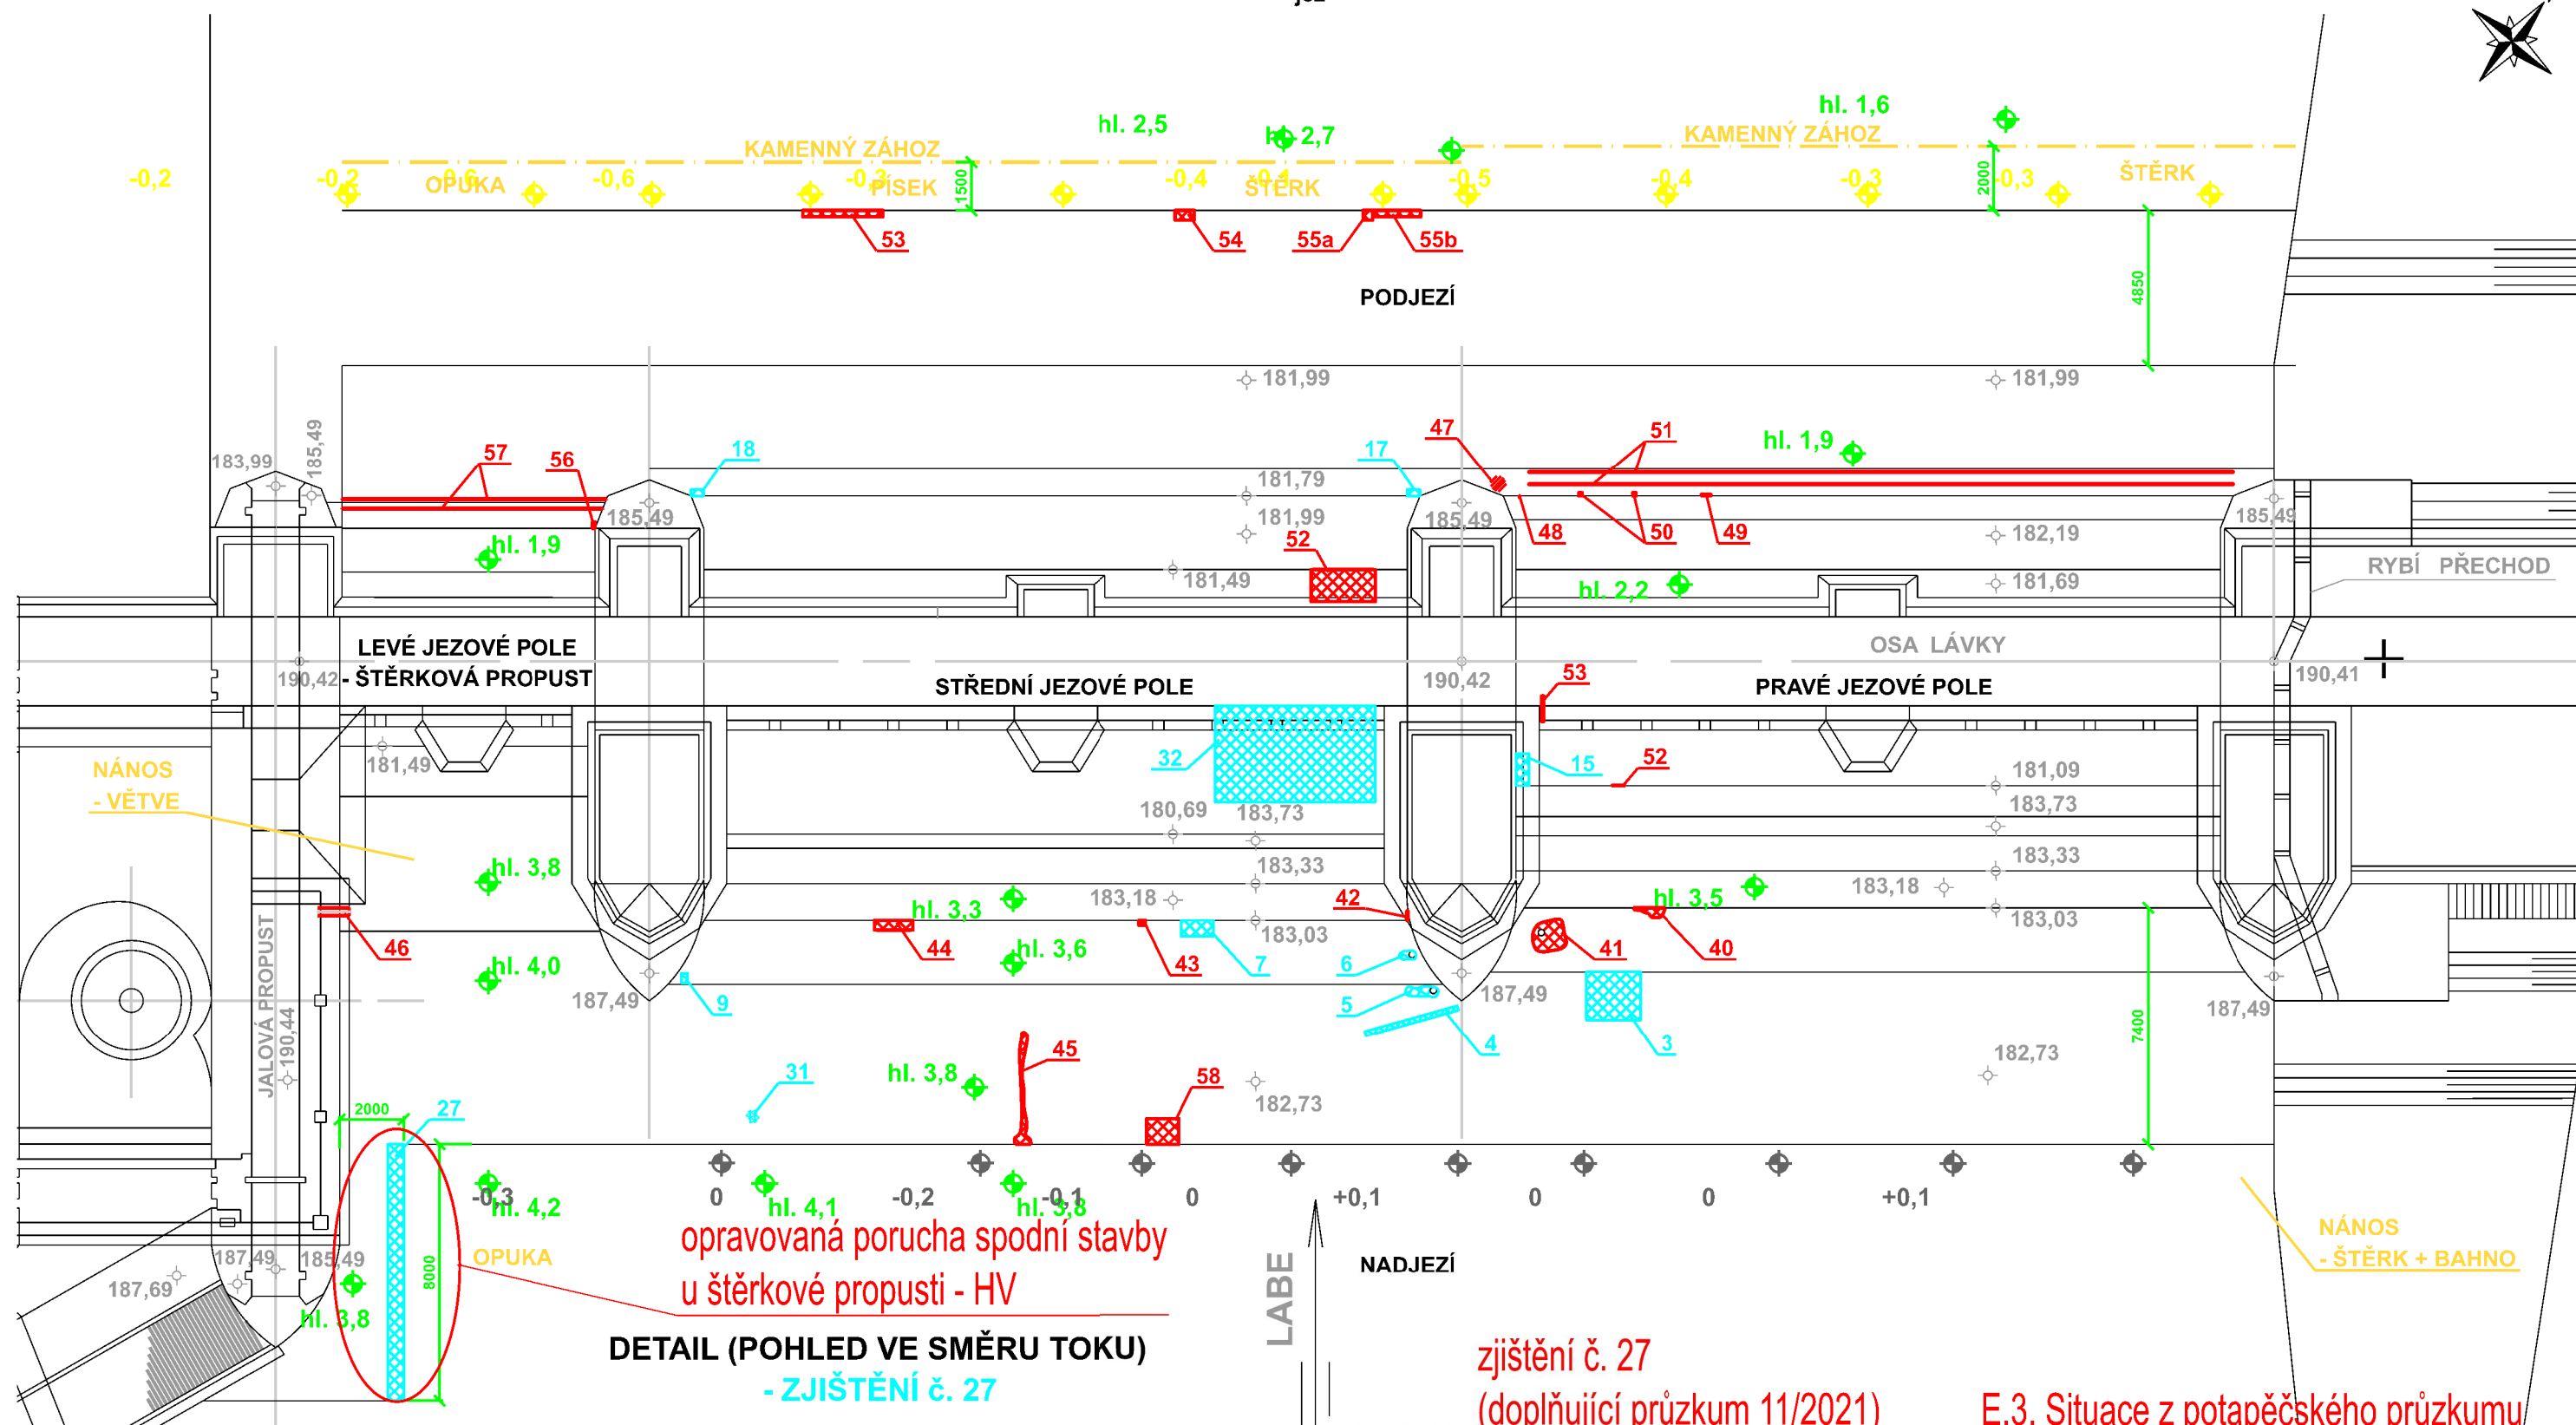


# PŮDORYS - jez

VD PODĚBRADY

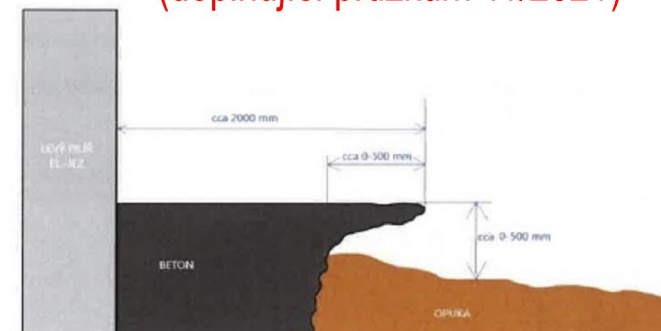

LEGENDA:	
ZJIŠTĚNÍ - PS PROFI (r. 2020)	—
ZJIŠTĚNÍ - PS PROFI (r. 2015)	—
HLOUBKA [m]	—
ÚROVEŇ DNA OD HRANY	—
BETONOVÉ DESKY (HV) [m]	—
ÚROVEŇ DNA OD ZÁVĚRNÉ	—
KAMENNÉ HRANY (DV) [m]	—

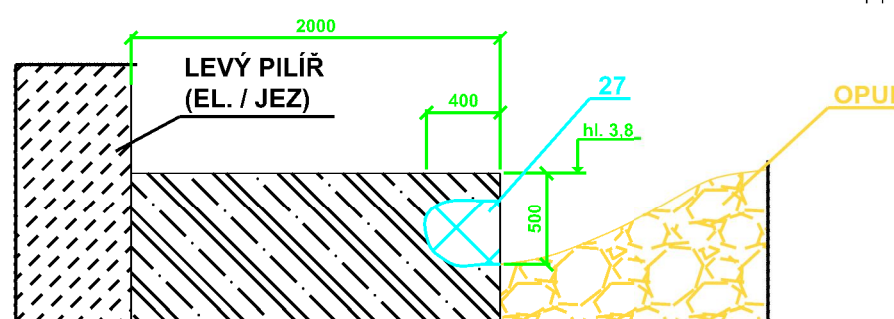

E.3. Situace z potápěčského průzkumu

VÝŠKA VODNÍ HLADINY  
(Balt p.v.):  
- NADJEZÍ: 186,68m.n.m.  
- PODJEZÍ: 184,02m.n.m.

* HODNOTY UVEDENÉ V KÓTÁCH JSOU V JEDNOTKÁCH MILIMETR [mm]			
Měřítka	Kreslil	Kontroloval	Schválil
1:100	PERNICA	---	---
Datum	Kusovník	Stupeň	Akce
4/2020	---	---	VD Poděbrady - průzkum spodní stavby - potápěčské práce
Investor			Povodí Labe, státní podnik
Název			Číslo výkresu
POTÁPĚČSKÝ PRŮZKUM JEZU			---