



VZOROVÝ ŘEZ KORYTEM

ÚSEK km 10,006 – 10,1380

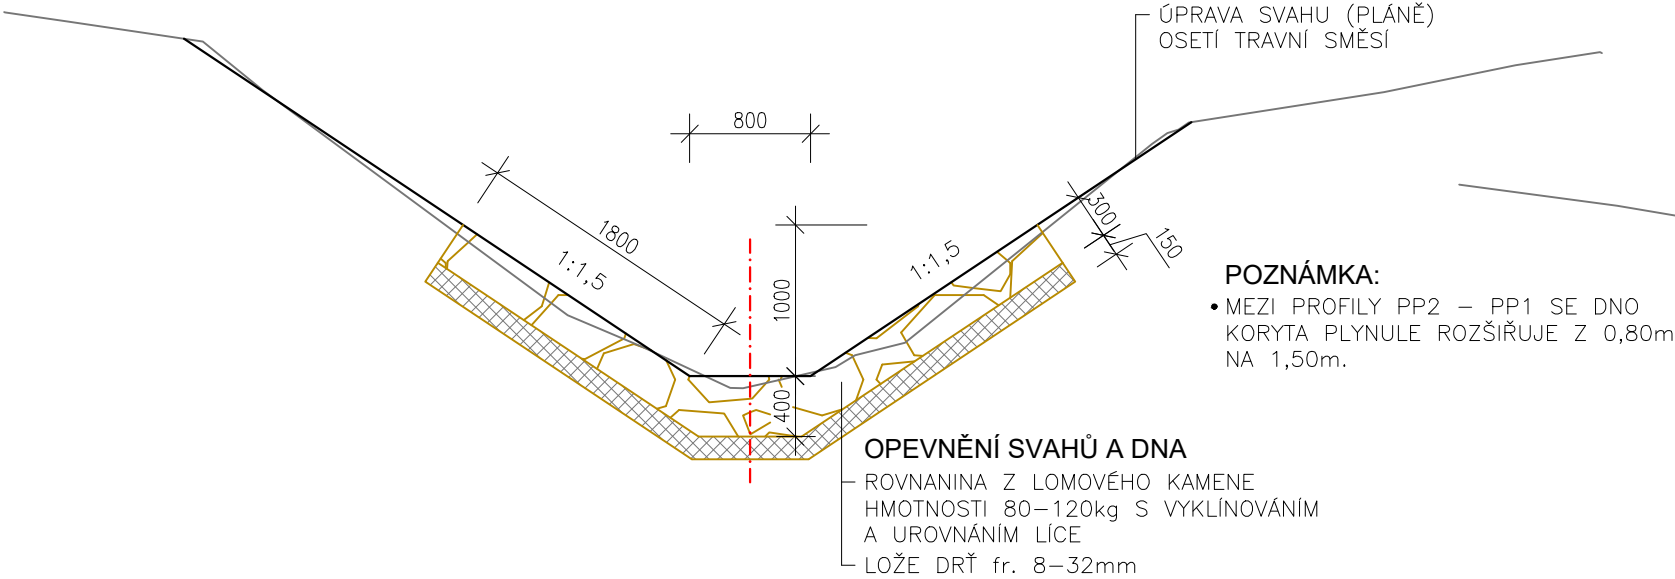


VZOROVÝ ŘEZ KORYTEM

km 10,2850 – 10,3960

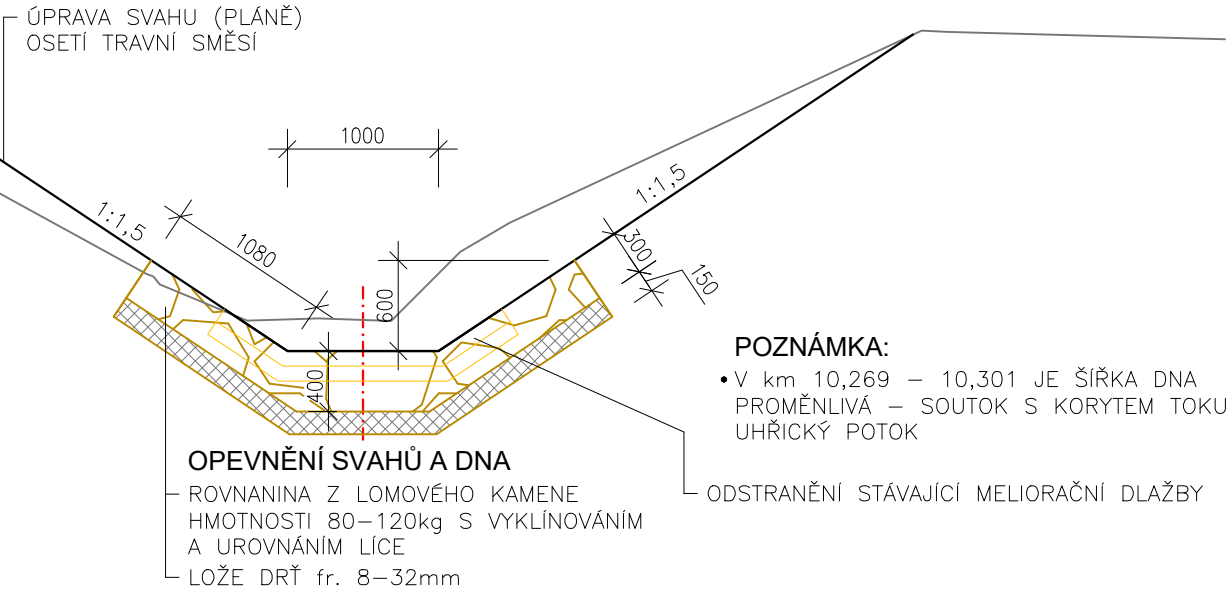


VZOROVÝ ŘEZ KORYTEM

km 10,1380 – 10,1980

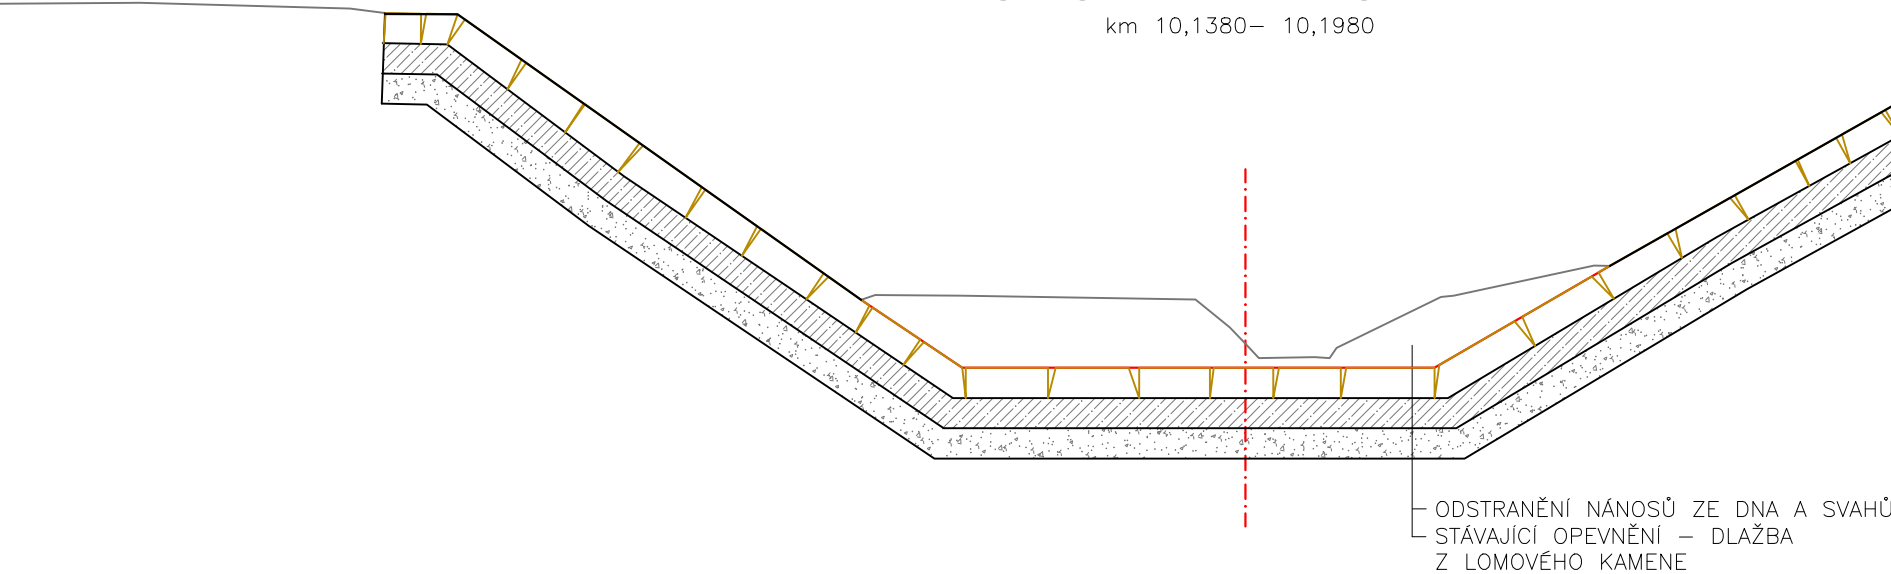

VZOROVÝ ŘEZ KORYTEM

km 10,1980 – 10,2850

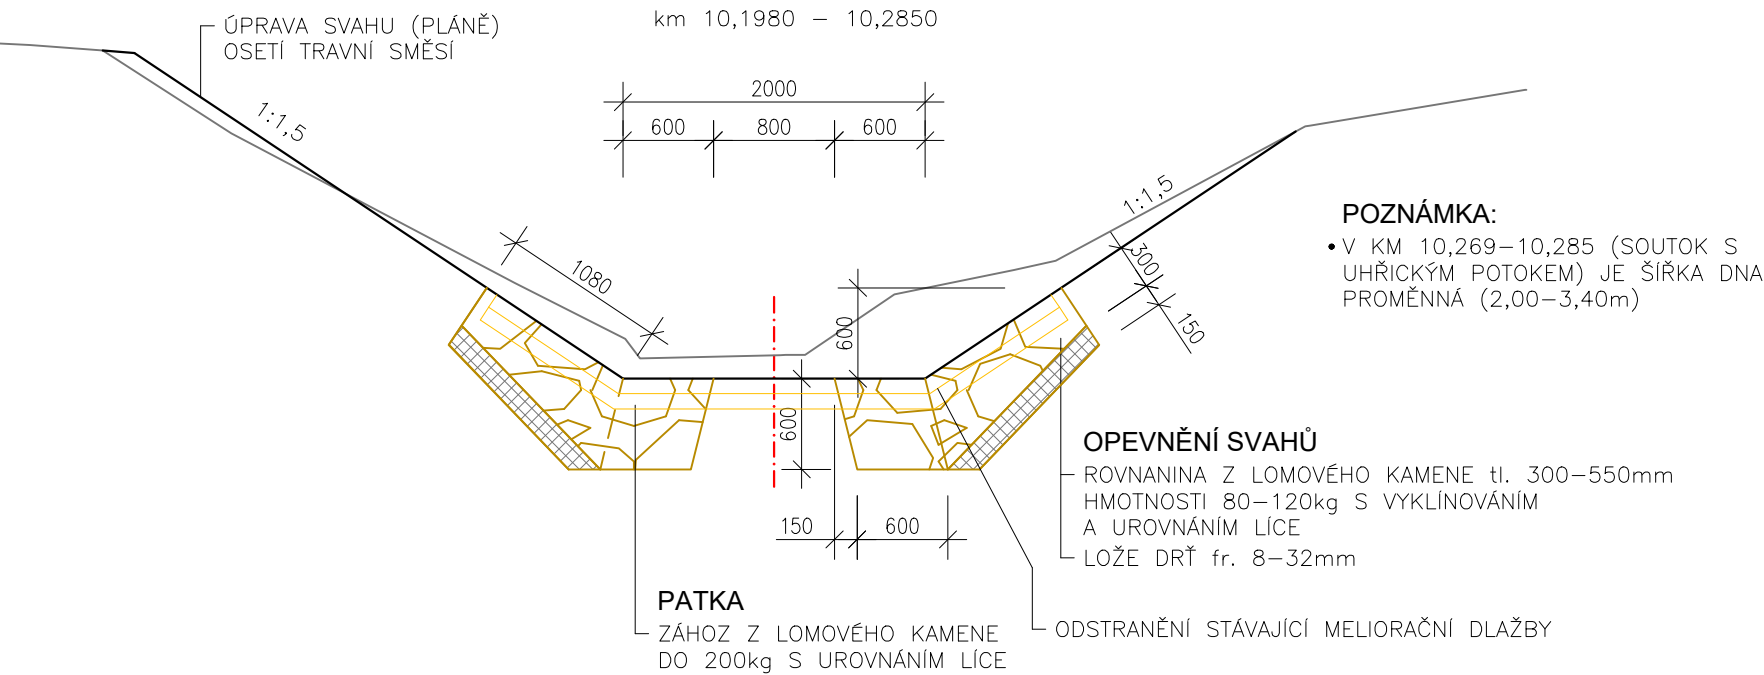

POZNÁMKA:

- PRÁCE BUDOU PROVÁDĚNY POD KONSTRUKCÍ MOSTŮ. MANIPULACE SE ZEMINOU NA MÍSTO NALOŽENÍ BUDE PROVÁDĚNA V RÁMCI KORYTA

Zodpovědný pracovník	Vypracoval		 AQUA CENTRUM Břeclav s.r.o.	Kapusty 27, 690 06 Břeclav IČO 60710063, DIČ CZ60710063 tel.: 519 333 689, email: aqc@wo.cz
Ing. Milan Bartolšic	Ing. Jan Varadínek			
Investor: Povodí Moravy, s.p., Dřevařská 11, 60200 Brno				
Akce: Tištínka km 10,006 - 10,450 Uhřický potok km 0,00 - 0,190 Počenicice – oprava opevnění koryta toku, odstranění nánosů			Formát	
			Datum	březen 2021
			Číslo stavby	
Příloha: SO01 – TIŠTÍNKA VZOROVÉ PŘÍČNÉ ŘEZY			Měřítko 1:100	Číslo přílohy D.1.1.b.4