




Příloha 02 – Příčný řez křížení s plánovanou stavbou

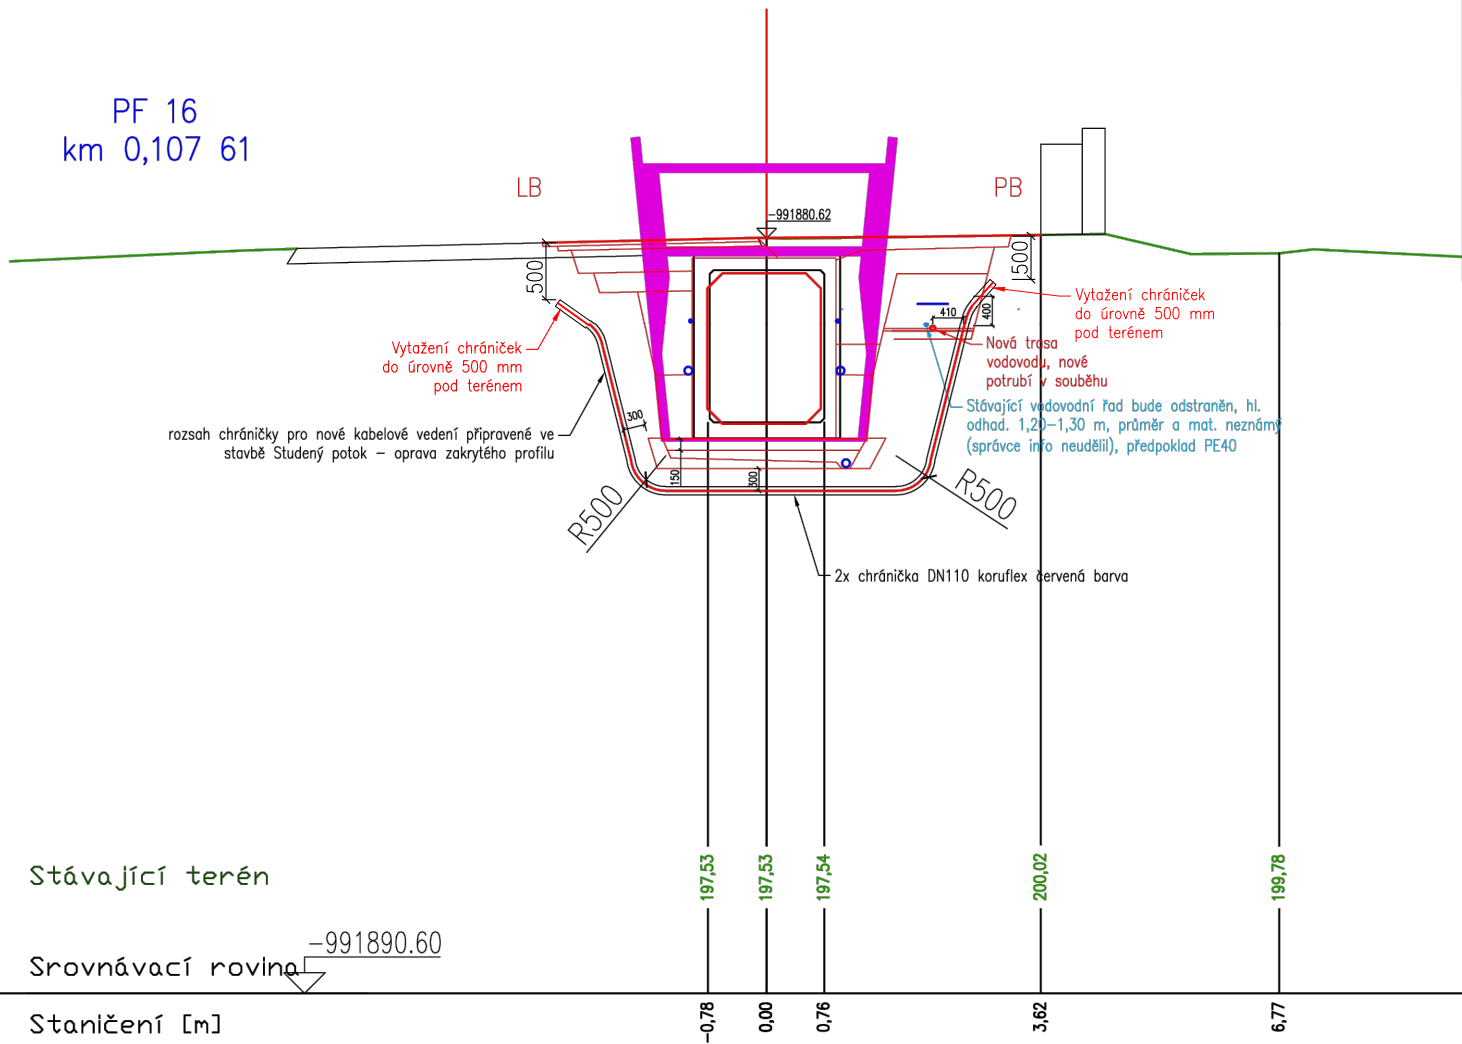

Katastrální území:	Břehoryje	Zodp. projektant:	Miroslav Vítovec						
Kraj:	Ústecký	Číslo autorizace:	0201631						
Zastavěnost:	Zastavěné	Vypracoval:	Ing. Tomáš Prachář						
Investor: ČEZ Distribuce, a.s., Teplická 874/8, Děčín 405 02									
Název stavby: LT-Břehoryje, přeložka nn					Číslo stavby:		IZ-12-4002093		
					Varianta technického řešení:		1B		
					Formát:	A4	Stupeň PD:	DUR	
Druh přílohy: D.2.6 Příčný řez křížení s plánovanou stavbou č. 16					Datum:		8/2023	Napětová hladina:	NN
					Měřítko:		Číslo výkresu:		
					1:100				