
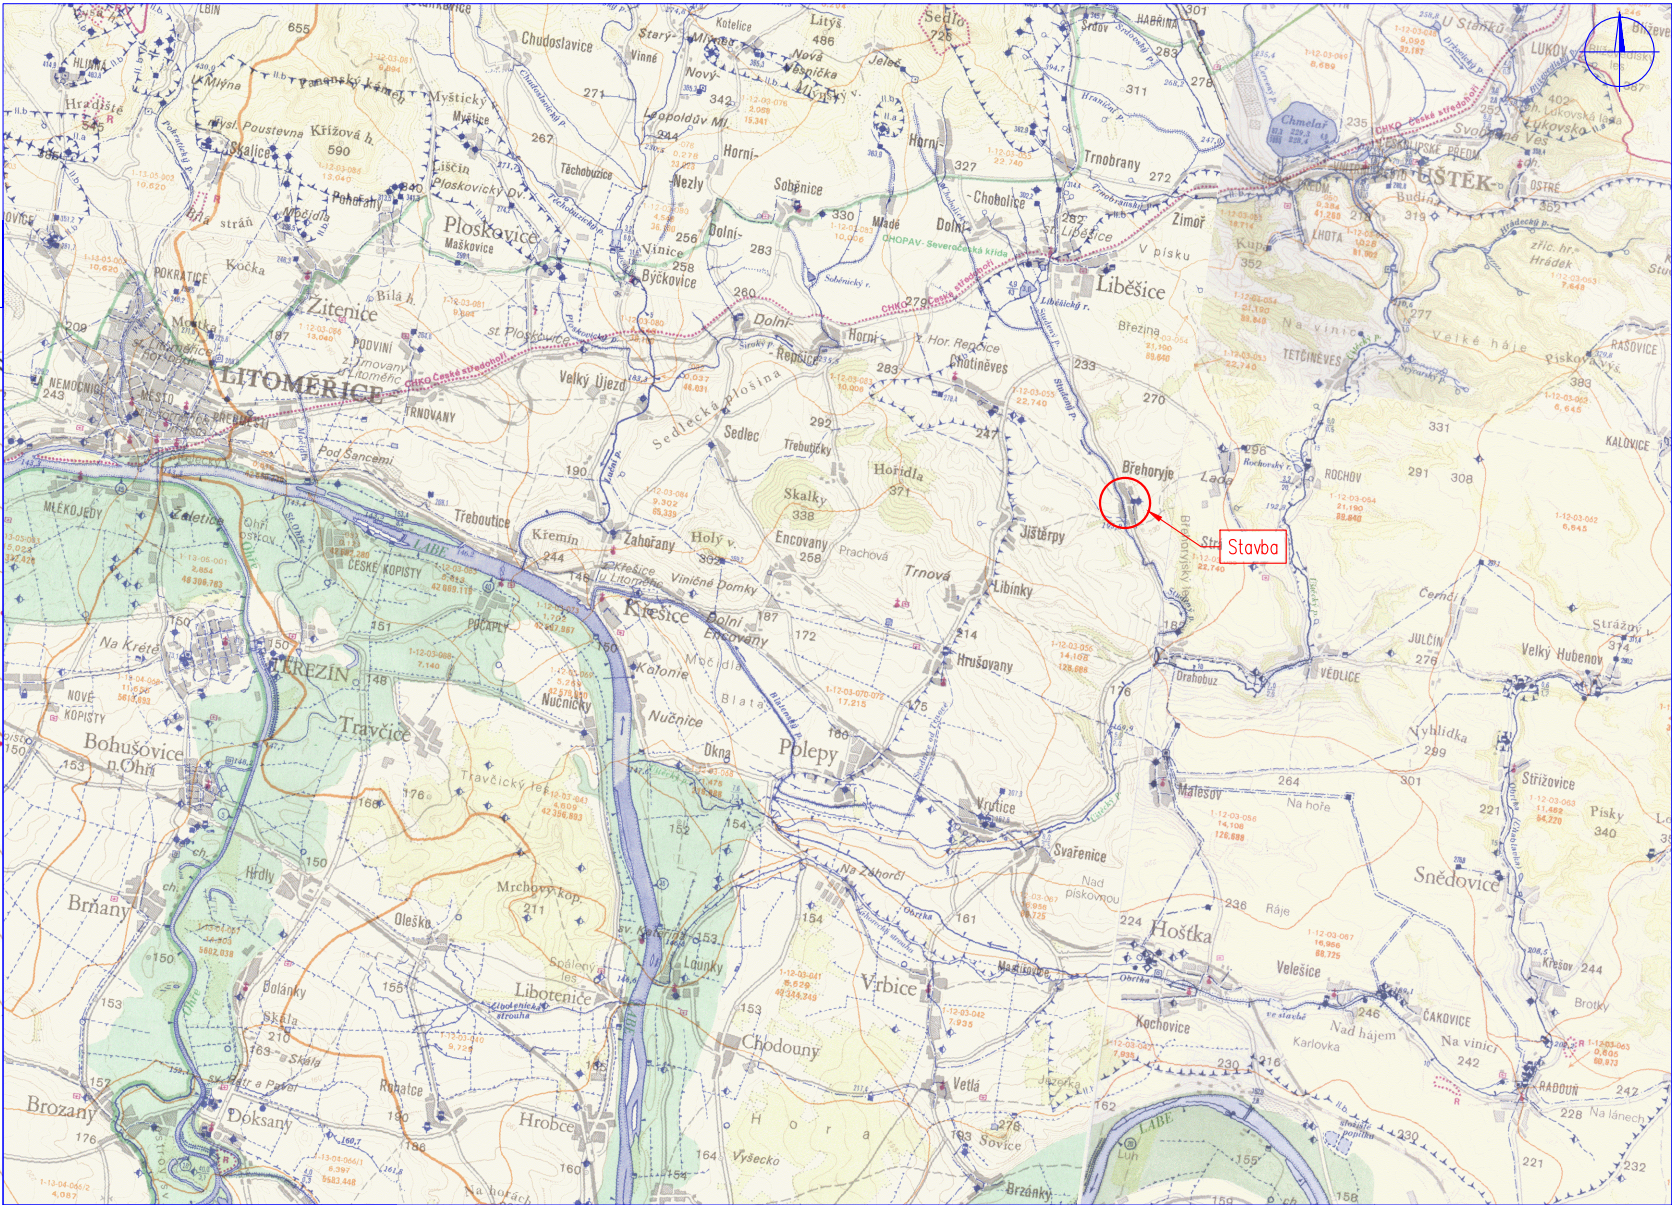


SITUAČNÍ VÝKRES ŠIRŠÍCH VZTAHŮ  
M 1:10 000, 1:50 000

ZÁKLADNÍ MAPA ČR 1:10 000

VH MAPA 1:50 000

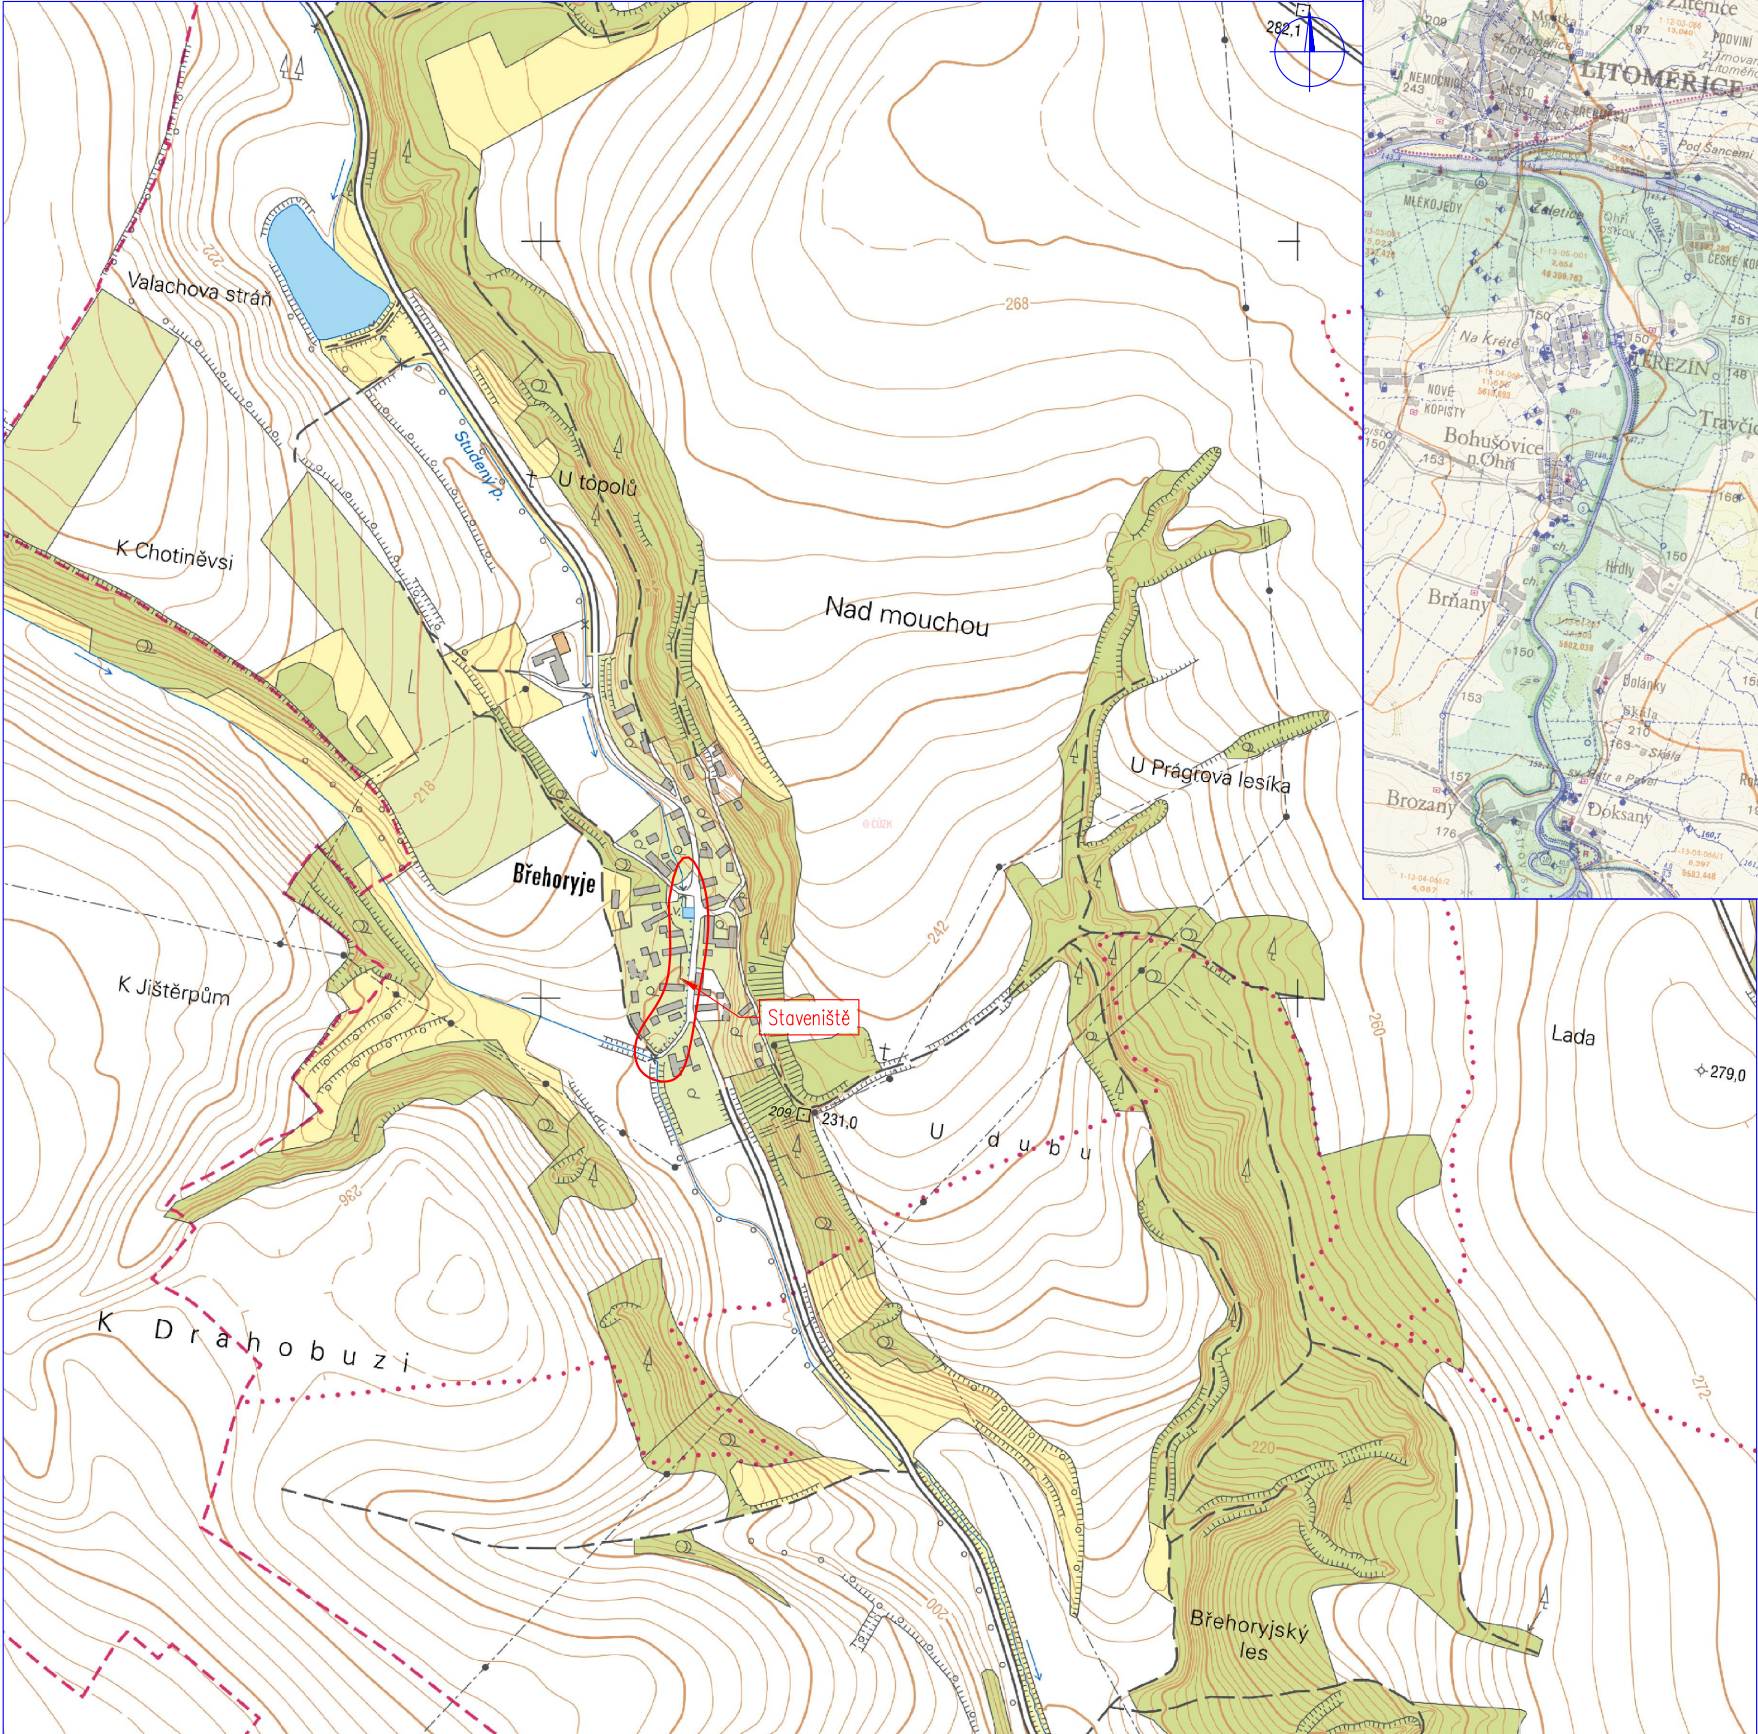

 <b>HG partner s.r.o.</b> Smetanova 200, 250 82 Úvaly <a href="http://www.hgpartner.cz">www.hgpartner.cz</a>		Paré č.:	
Investor: Povodí Ohře, státní podnik, Bezručova 4219, 430 03 Chomutov		Datum:	
Odpovědný projektant:	Ing. Jaroslav Vrzák	Č. zakázky:	H-22/035
Vypracoval:	Ing. Oldřich Stiller	Změna:	-
Akce:		Stupeň:	
Studený potok - oprava zakrytého profilu		DSP	
Název části:		Část:	C
Příloha:		Měřítko:	Č. přílohy:
SITUAČNÍ VÝKRES ŠIRŠÍCH VZTAHŮ		1:10 000 1:50 000	C.1