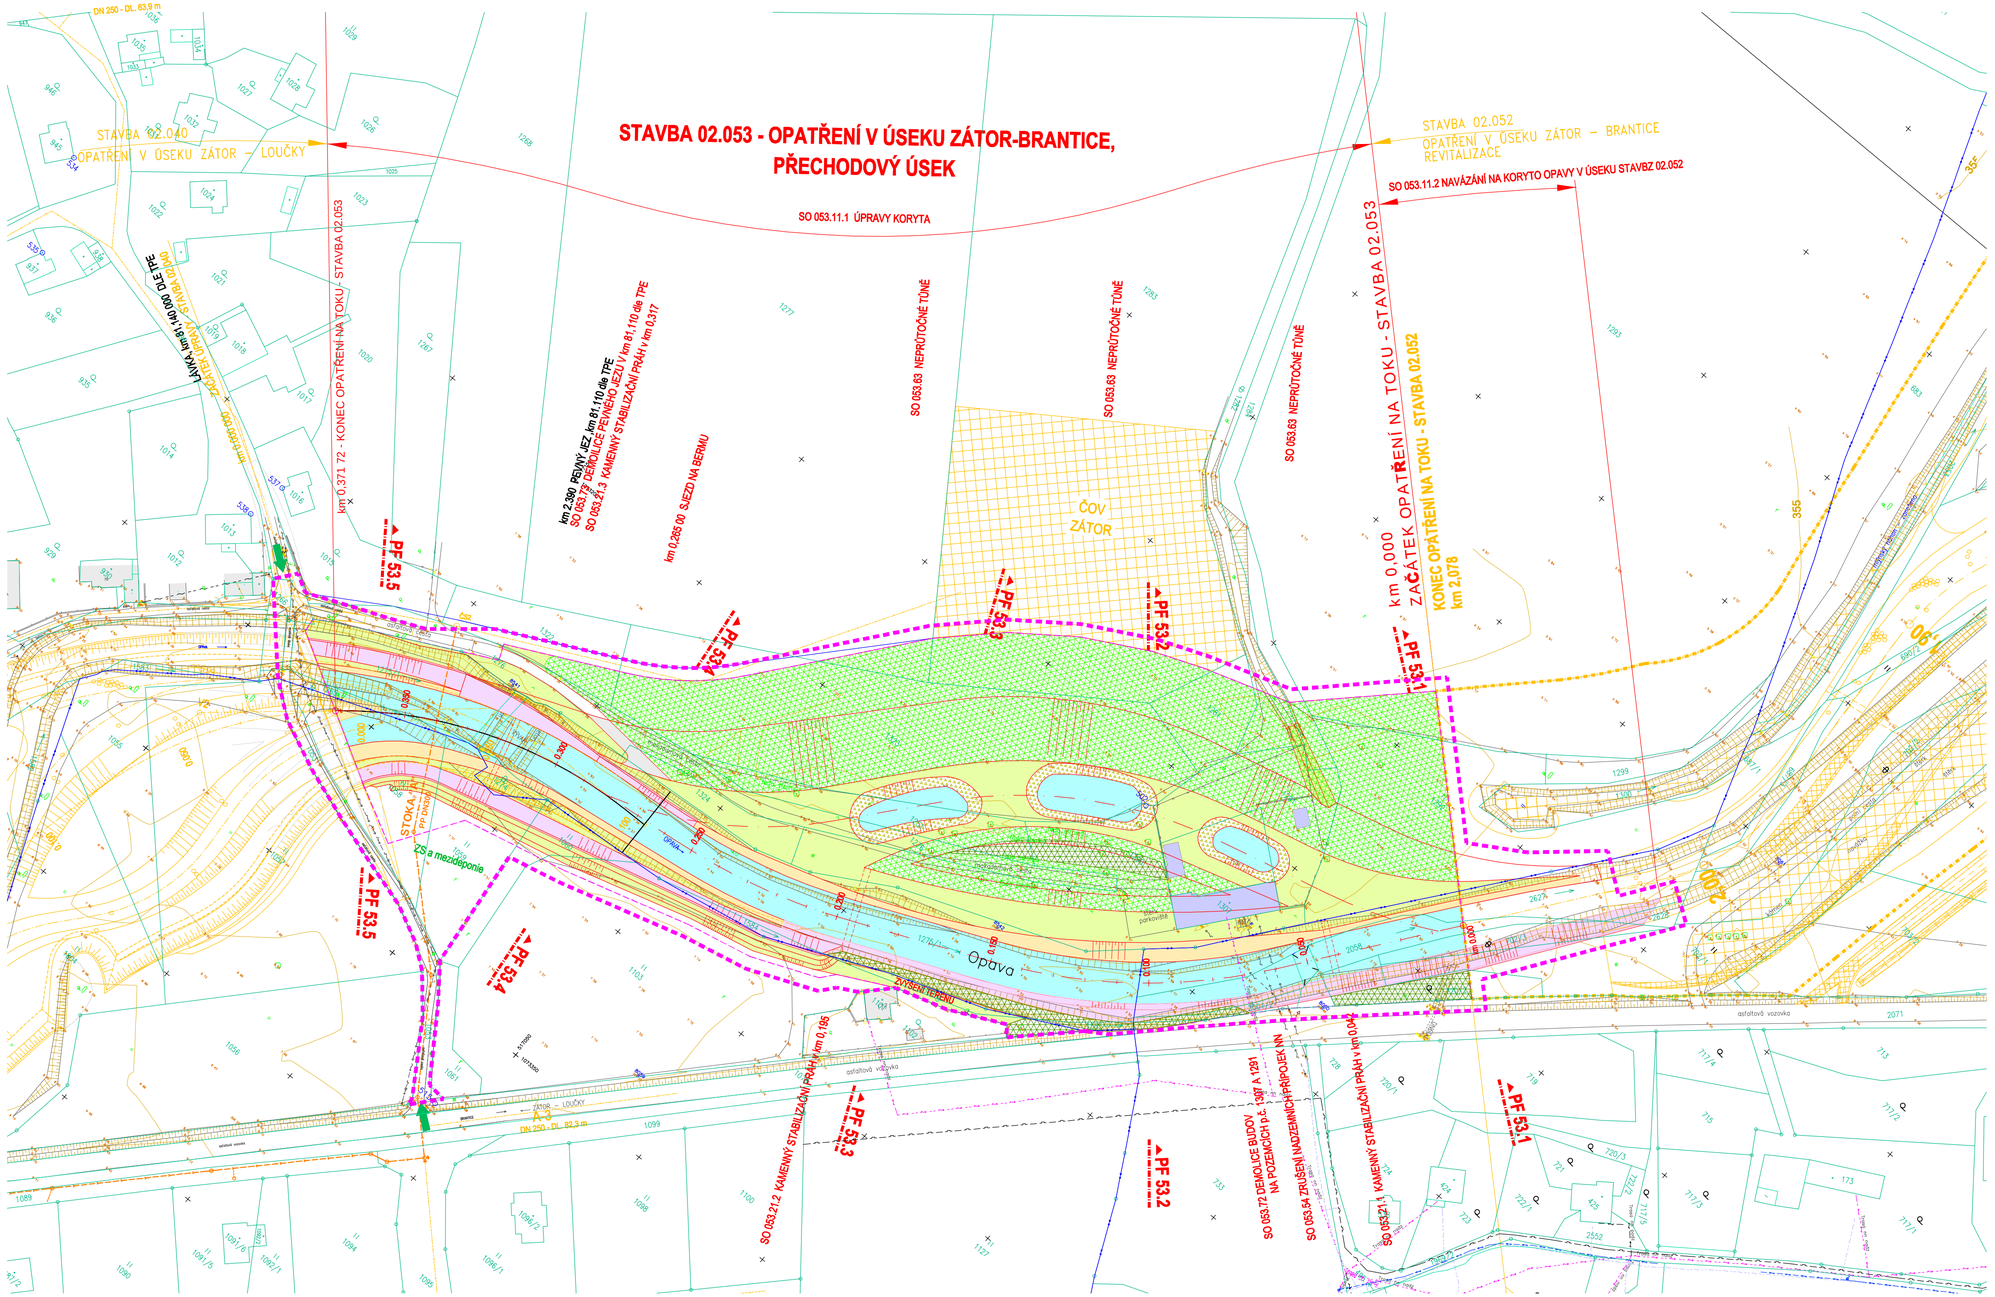


## LEGENDA:

- hranice staveniště
- hranice trvalého záboru
- hranice parcely
- hranice parcely vnitřní
- hranice katastrálních území
- zaměřený terén
- navržená stavba
- sousední stavby
- Kanalizace Zátor – DUR 2013
- Kanalizace Zátor – TES 2010
- příjezd na staveniště
- navržená zeleň – dřeviny
- stávající zeleň, dřeviny ponechané
- sukcesní plochy
- objekty určené k demolici
- štěrkové plochy
- zatravněné plochy
- vodní plochy
- kamenný zához
- nové komunikace zpevněné plochy
- G58 archivní vrt
- J 0410 inženýrsko-geologický vrt
- JH 0409 hydrogeologický vrt
- DP 0429 dynamická penetrace
- KS 0435 kopaná sonda
- stávající oplocení
- stávající kanalizace
- stávající vodovod
- stávající plynovod ST
- stávající vedení NN
- stávající vedení VN – nadzemní
- stávající sdělovací vedení

VÝŠKOVÝ SYSTÉM - B.p.v.
SOUŘADNICOVÝ SYSTÉM - JTSK

PÖYRY


Pöyry Environment a.s.
Botanická 834/56, 602 00 Brno
Tel: +420 541 554 111
Fax: +420 541 211 205
E-mail : jiri.svancara@poyry.com
http://www.poyry.cz


| | | |
|---|---|---|
| Zodpovědný projektant: ING. ROSTISLAV MIKULÁŠEK | Hlavní inženýr projektu: ING. JIŘÍ ŠVANCARA | Vedoucí střediska: ING. JIŘÍ ŠVANCARA |
| Vypracoval: ING. ROSTISLAV MIKULÁŠEK | Kontroloval: ING. JIŘÍ ŠVANCARA | Zakázkové číslo: 3A13223.31.A01 |
| Datum: 10/2013 | Stupeň dokumentace: PODKLADY PRO MV | Název souboru: 02_053_situace_2013_3.dwg |

Akce
**OPATŘENÍ NA HORNÍ OPAVĚ**
PŘÍPRAVA AKCE V OBDOBÍ 2008 - 2010

**P.02 DUR JEDNOTLIVÝCH SKUPIN STAVEBNÍCH OBJEKTŮ V CELKU 2**
**P.02.053 OPATŘENÍ V ÚSEKU ZÁTOR - BRANTICE, PŘECHODOVÝ ÚSEK**

Příloha
**CELKOVÁ SITUACE STAVBY**

Objednatel: POVODÍ ODRY, státní podnik

| Měřítko | Příloha |
|---|---|
| 1 : 1000 | 2.1 |