




Pohled jižní, 1NP

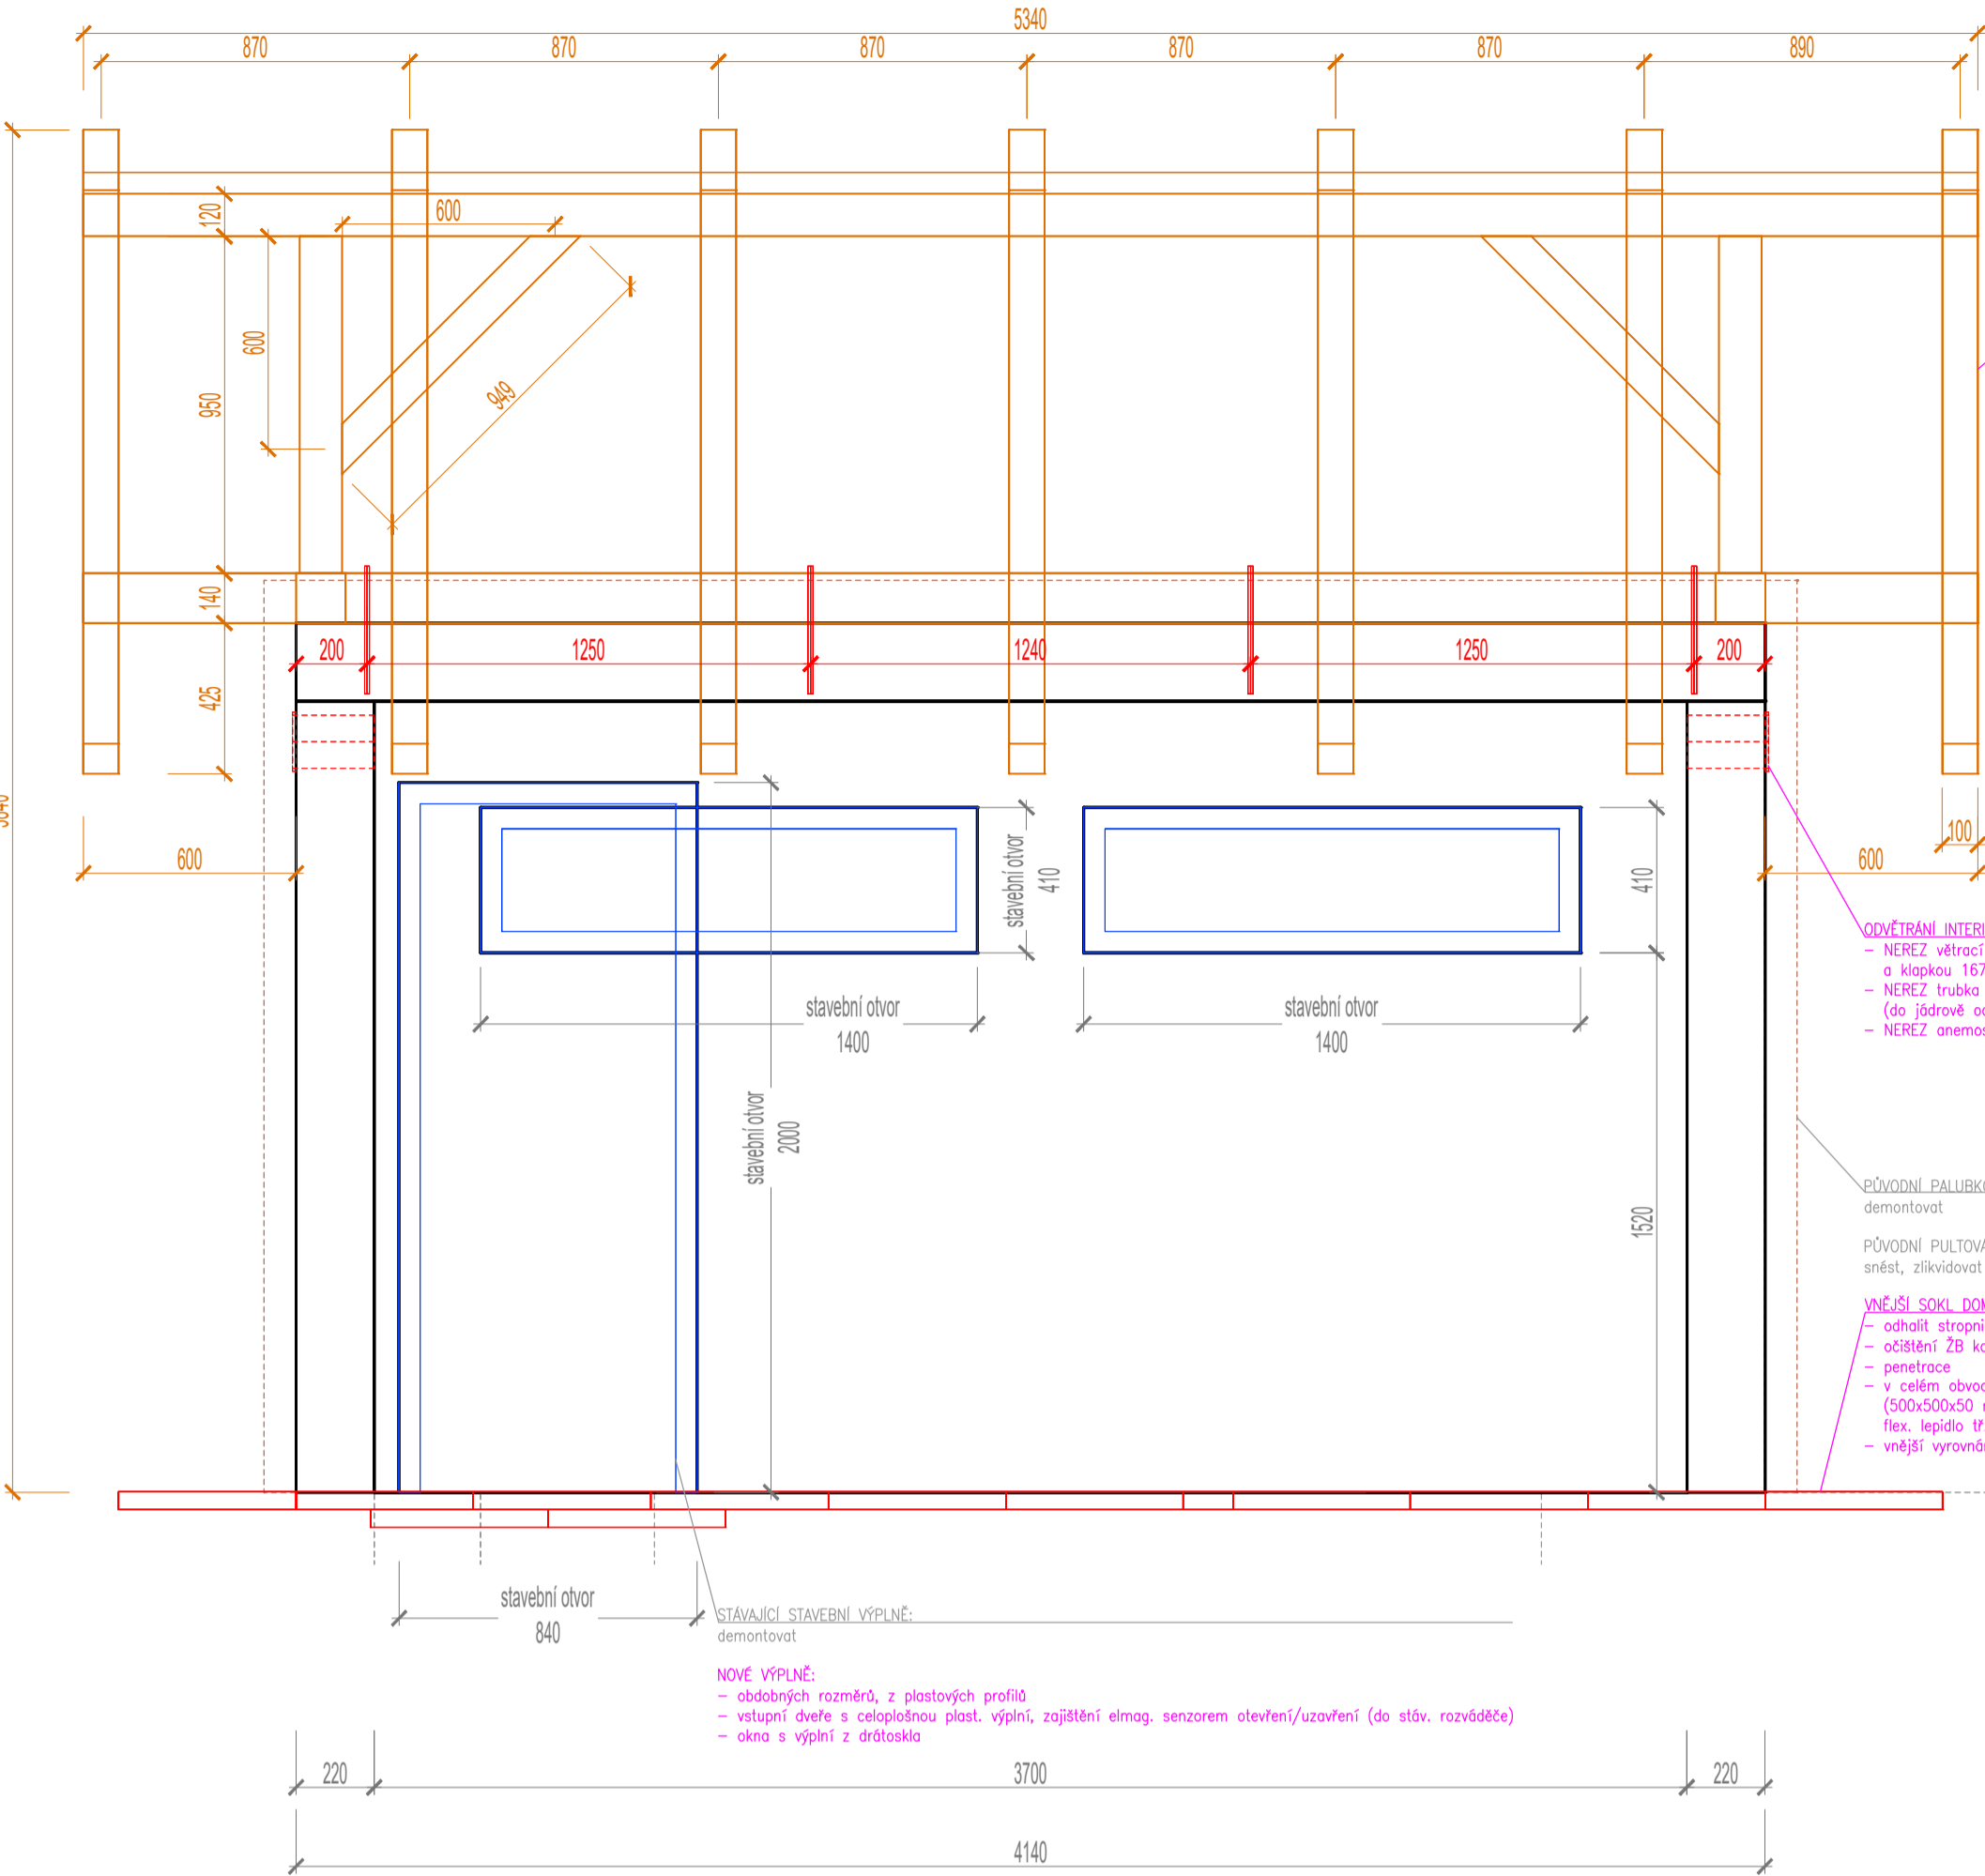


Řez, 1NP

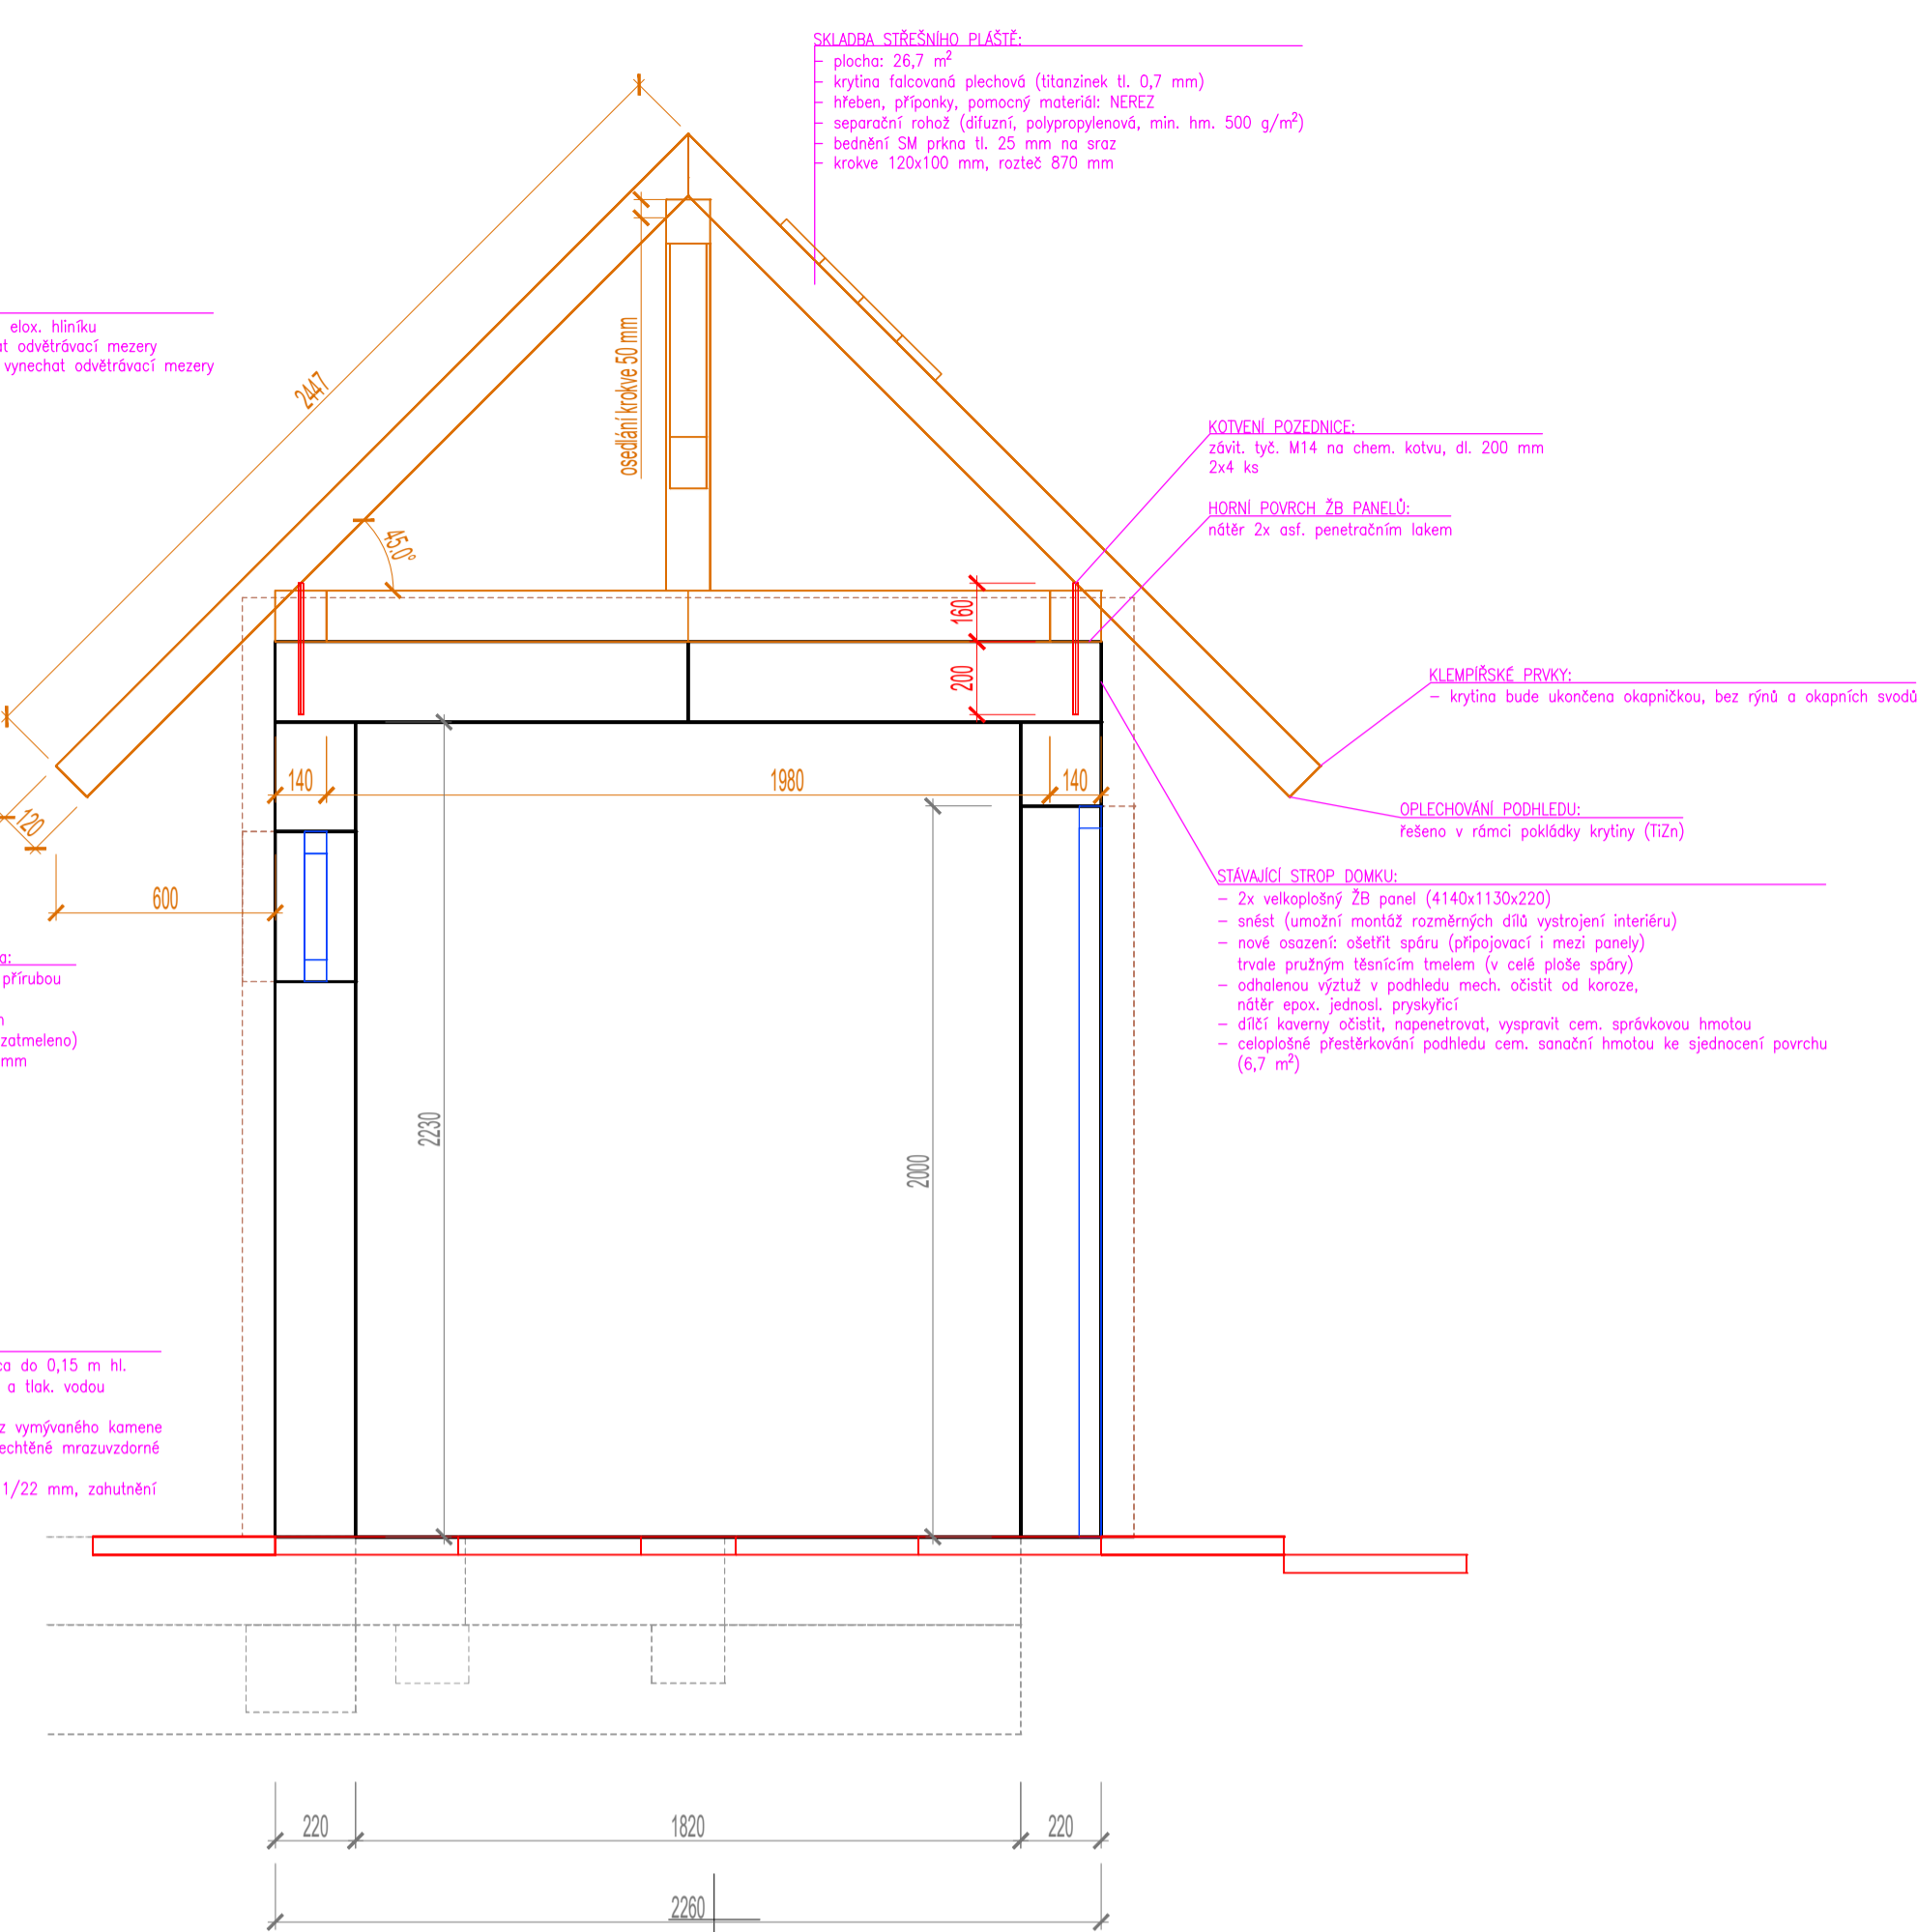


Konzola pro meteorologickou stanici

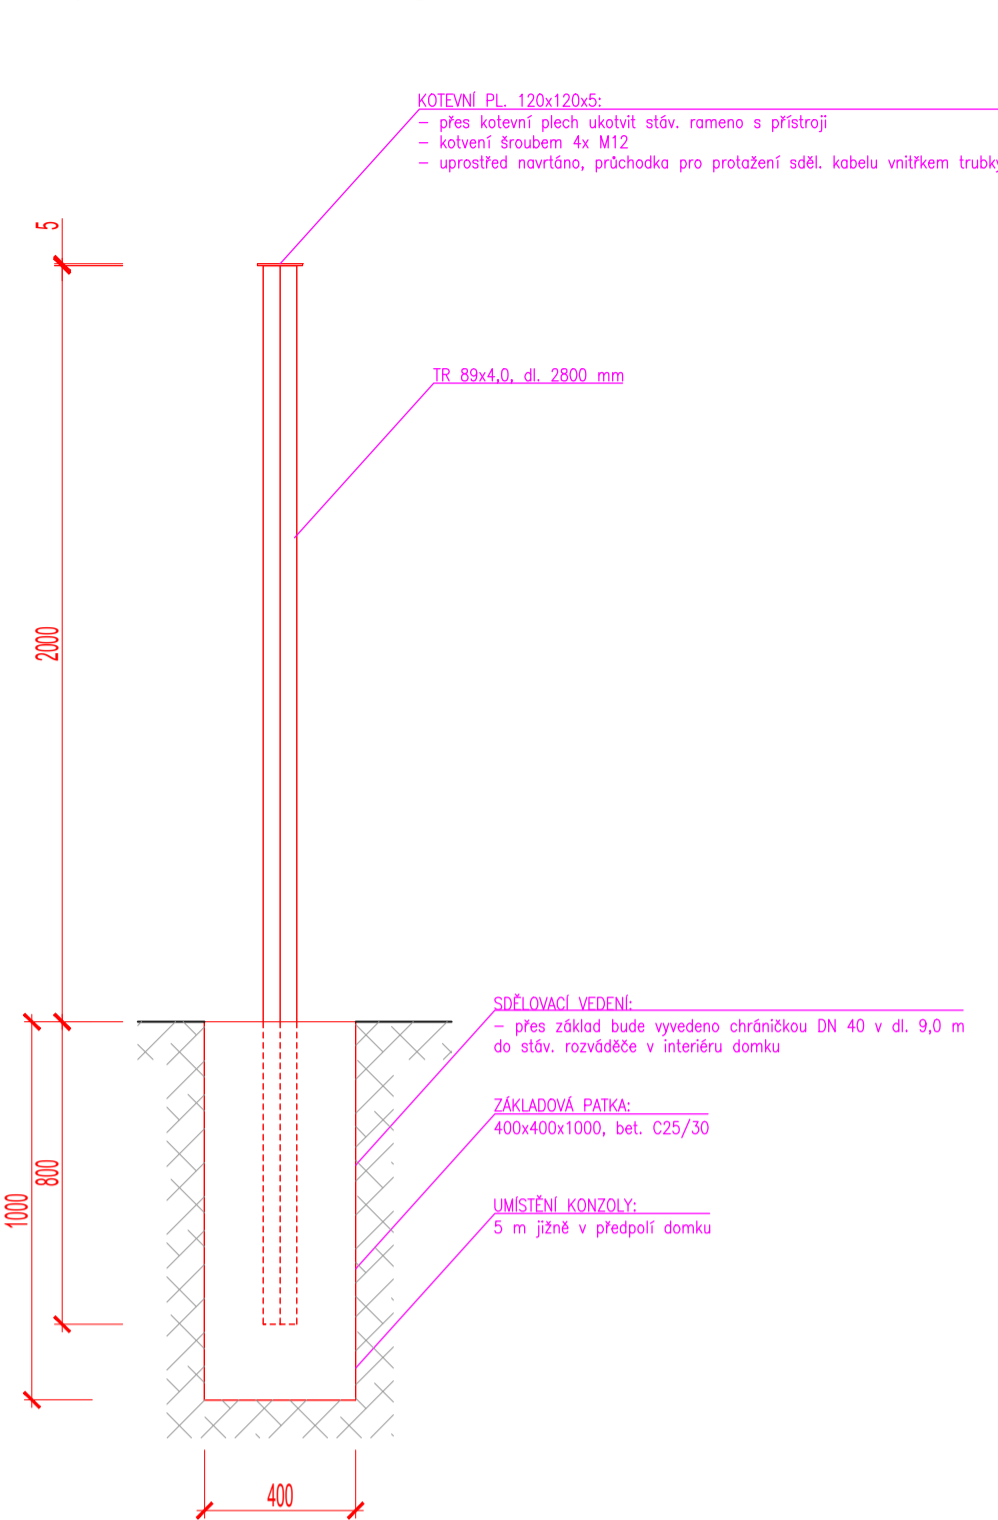

Půdorys, 1NP

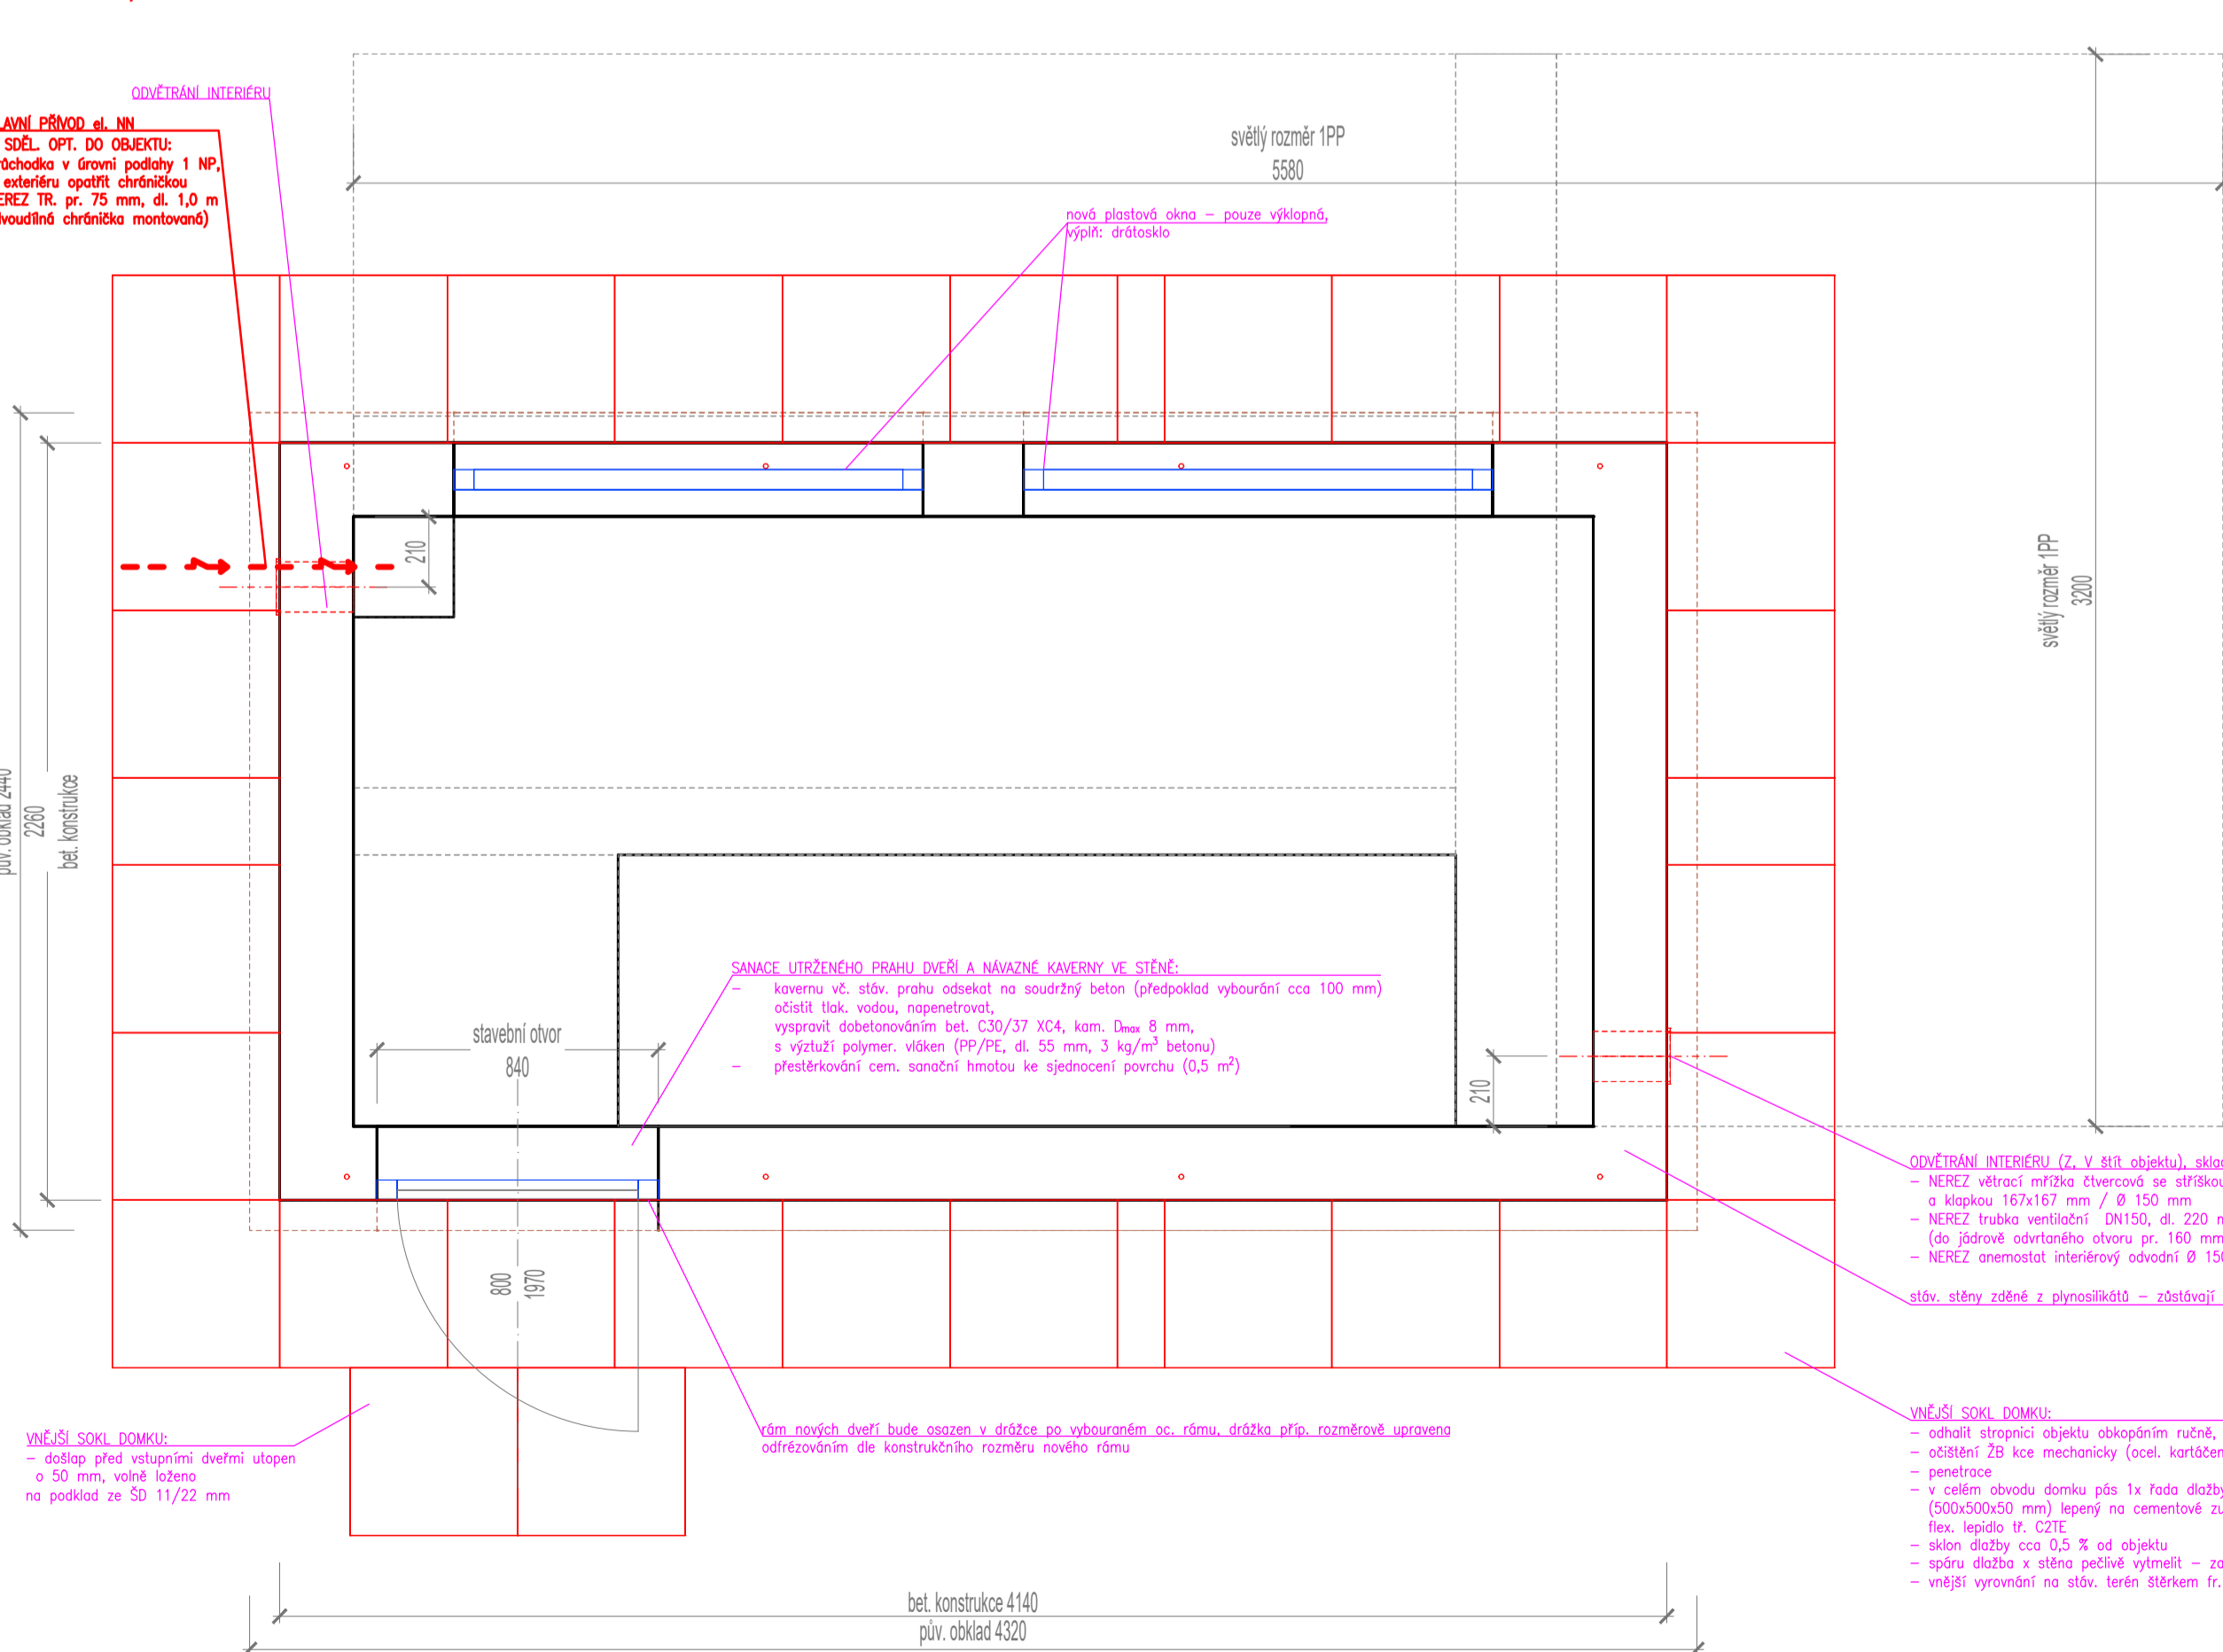

Krov

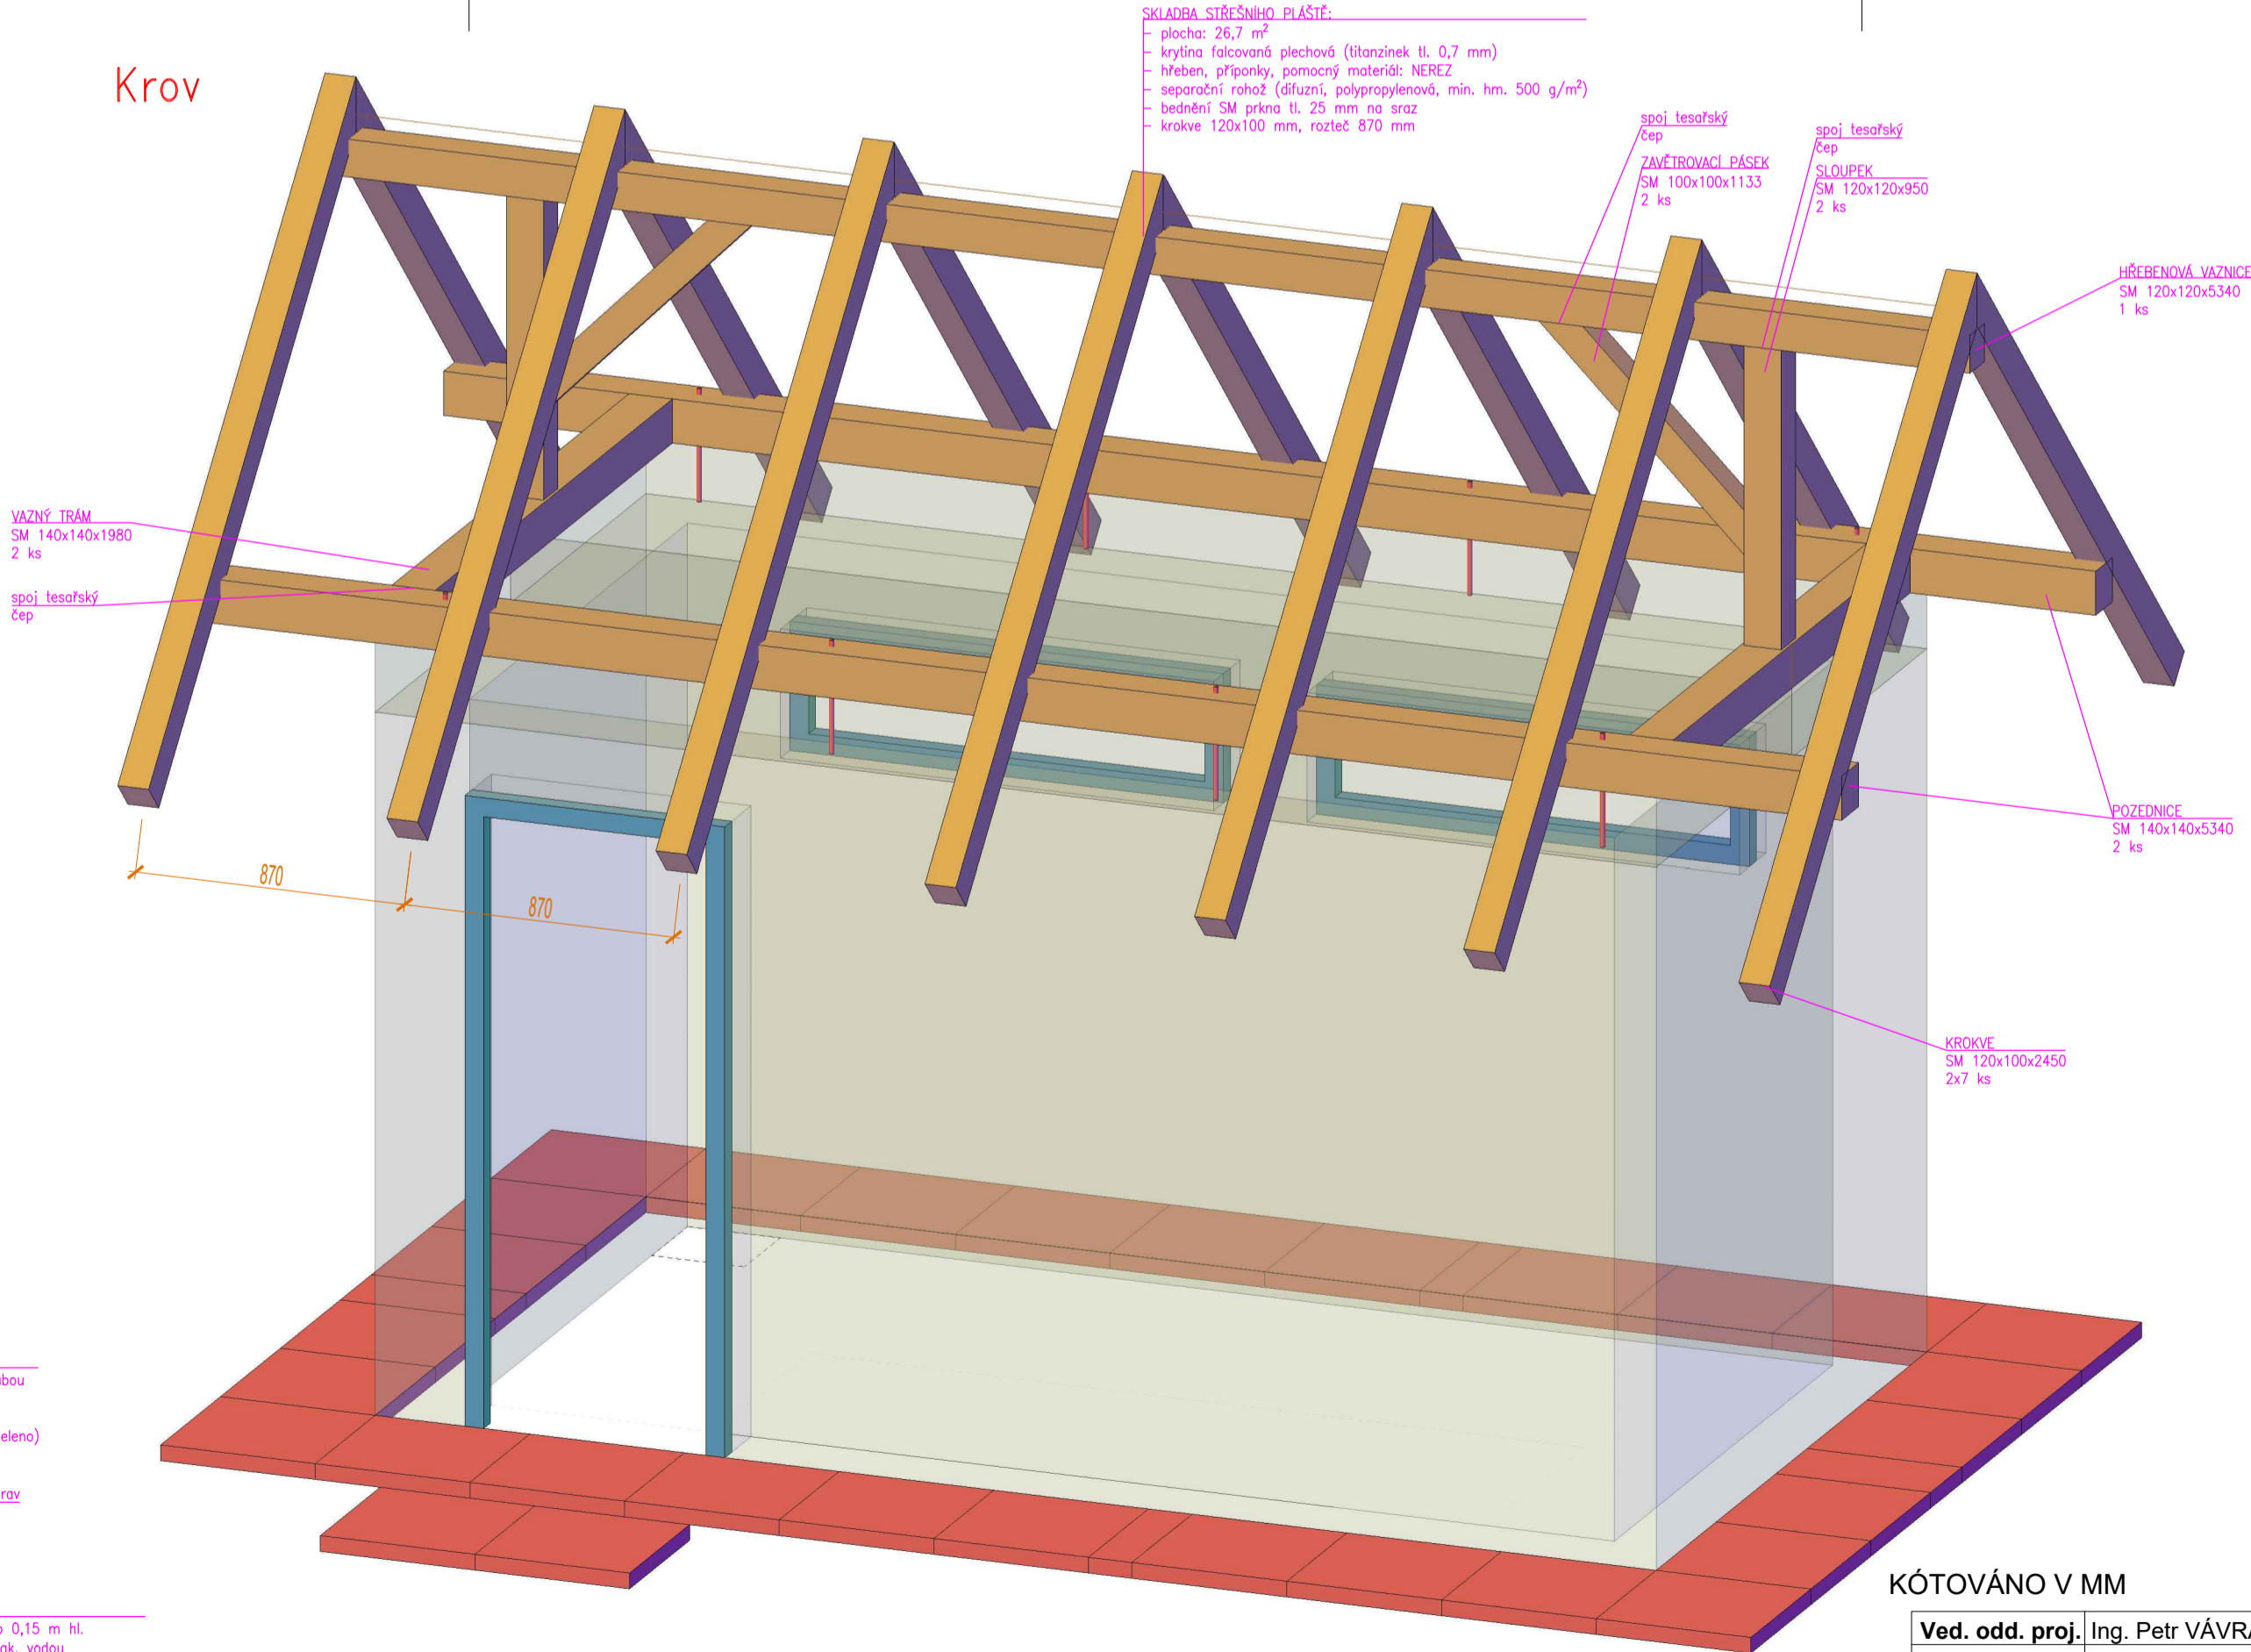

BARVA PLASTOVÝCH OKEN A DVEŘÍ: HNĚDÁ
(odstín RAL bude opovídat barvě lamel opláštění objektu).

KÓTOVÁNO V MM		FORMÁT 8xA4	
Ved. odd. proj.	Ing. Petr VÁVRA	Autor. ing.	Ing. Petr KUNC
Zodp. proj.	Ing. Petr KUNC	Kreslil	Ing. Petr KUNC
Kraj:	Liberecký	Obec:	Josefův Důl
Investor:	Povodí Labe, státní podnik - OIČ, Hradec Králové		
Název akce:	VD Josefův Důl, rekonstrukce domku průsakoměrných šachet pod hlavní hrází		
Příloha:	SO 01: Domek - 1NP, stavební úpravy		
Datum	únor 2021		
Stupeň	DSJ		
Pořadové číslo	3628		
Číslo stavby	219210014		
Měřítka	1 : 20		