




Pohled celkový, axonometrický JZ

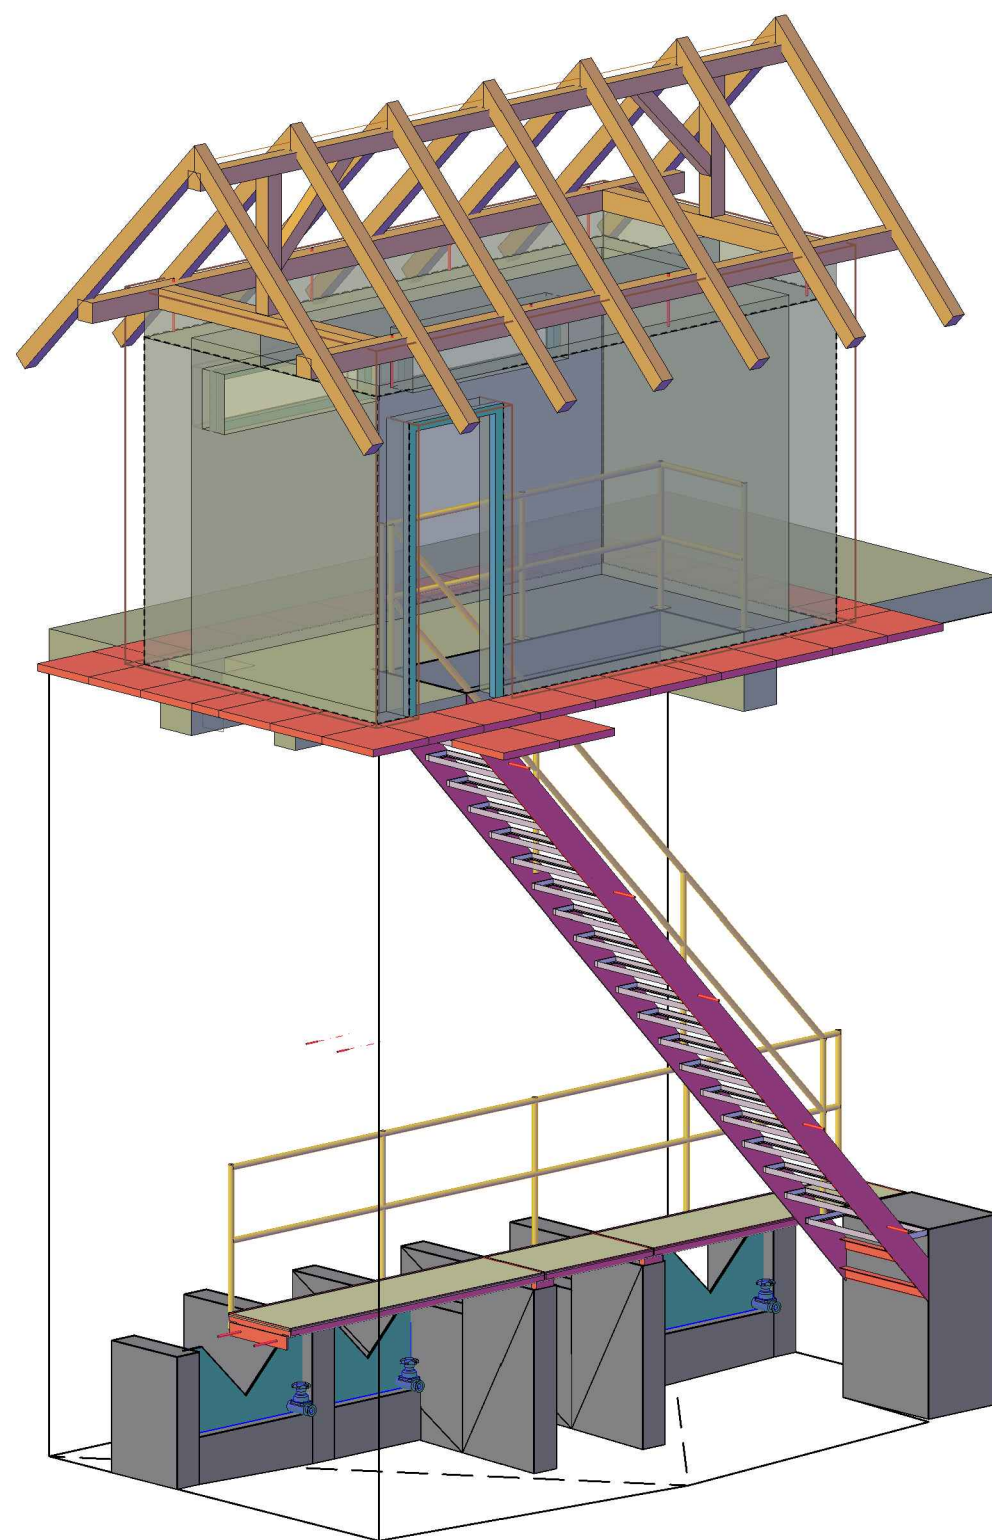

Pohled celkový, axonometrický JV

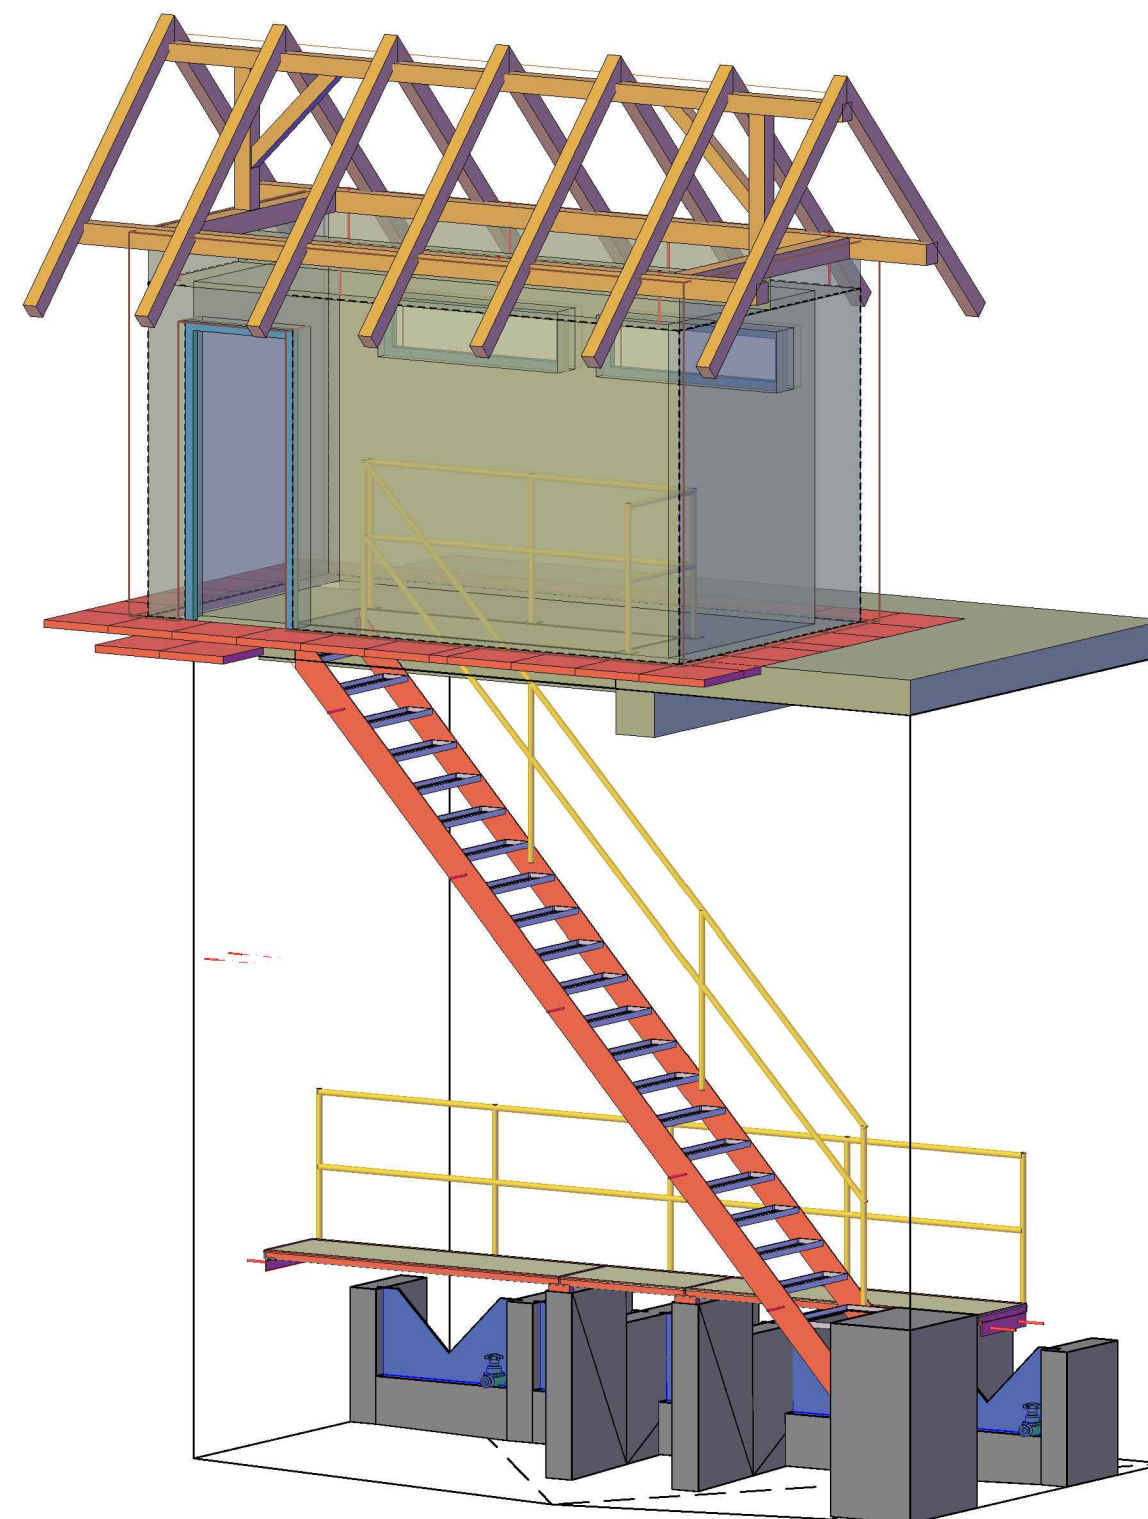

FORMÁT 2xA4
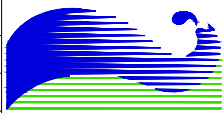
| | | | | | | |
|--|-----------------|--------------|--------------------|--|--|-------------------|
| Ved. odd. proj. | Ing. Petr VÁVRA | | Autor. ing. | Ing. Petr KUNC |  <p>Povodí Labe, státní podnik Vita Nejedlého 951/8 Slezské Předměstí 500 03 Hradec Králové</p> | |
| Zodp. proj. | Ing. Petr KUNC | | Kreslil | Ing. Petr KUNC | | |
| Kraj: | Liberecký | Obec: | Josefův Důl | K.Ú.: Josefův Důl u Jablonce n.N. | | |
| Investor: Povodí Labe, státní podnik - OIČ, Hradec Králové | | | | | | |
| Název akce: VD Josefův Důl, rekonstrukce domku průsakoměrných šachet pod hlavní hrází | | | | | POVODÍ LABE | |
| | | | | | Datum | únor 2021 |
| | | | | | Stupeň | DSJ |
| | | | | | Pořadové číslo | 3628 |
| Příloha: SO 01: Šachta - pohledy, nový stav | | | | | Číslo stavby 219210014 | Č. přílohy |
| | | | | | Měřítko 1 : 50 | D.1.2 |