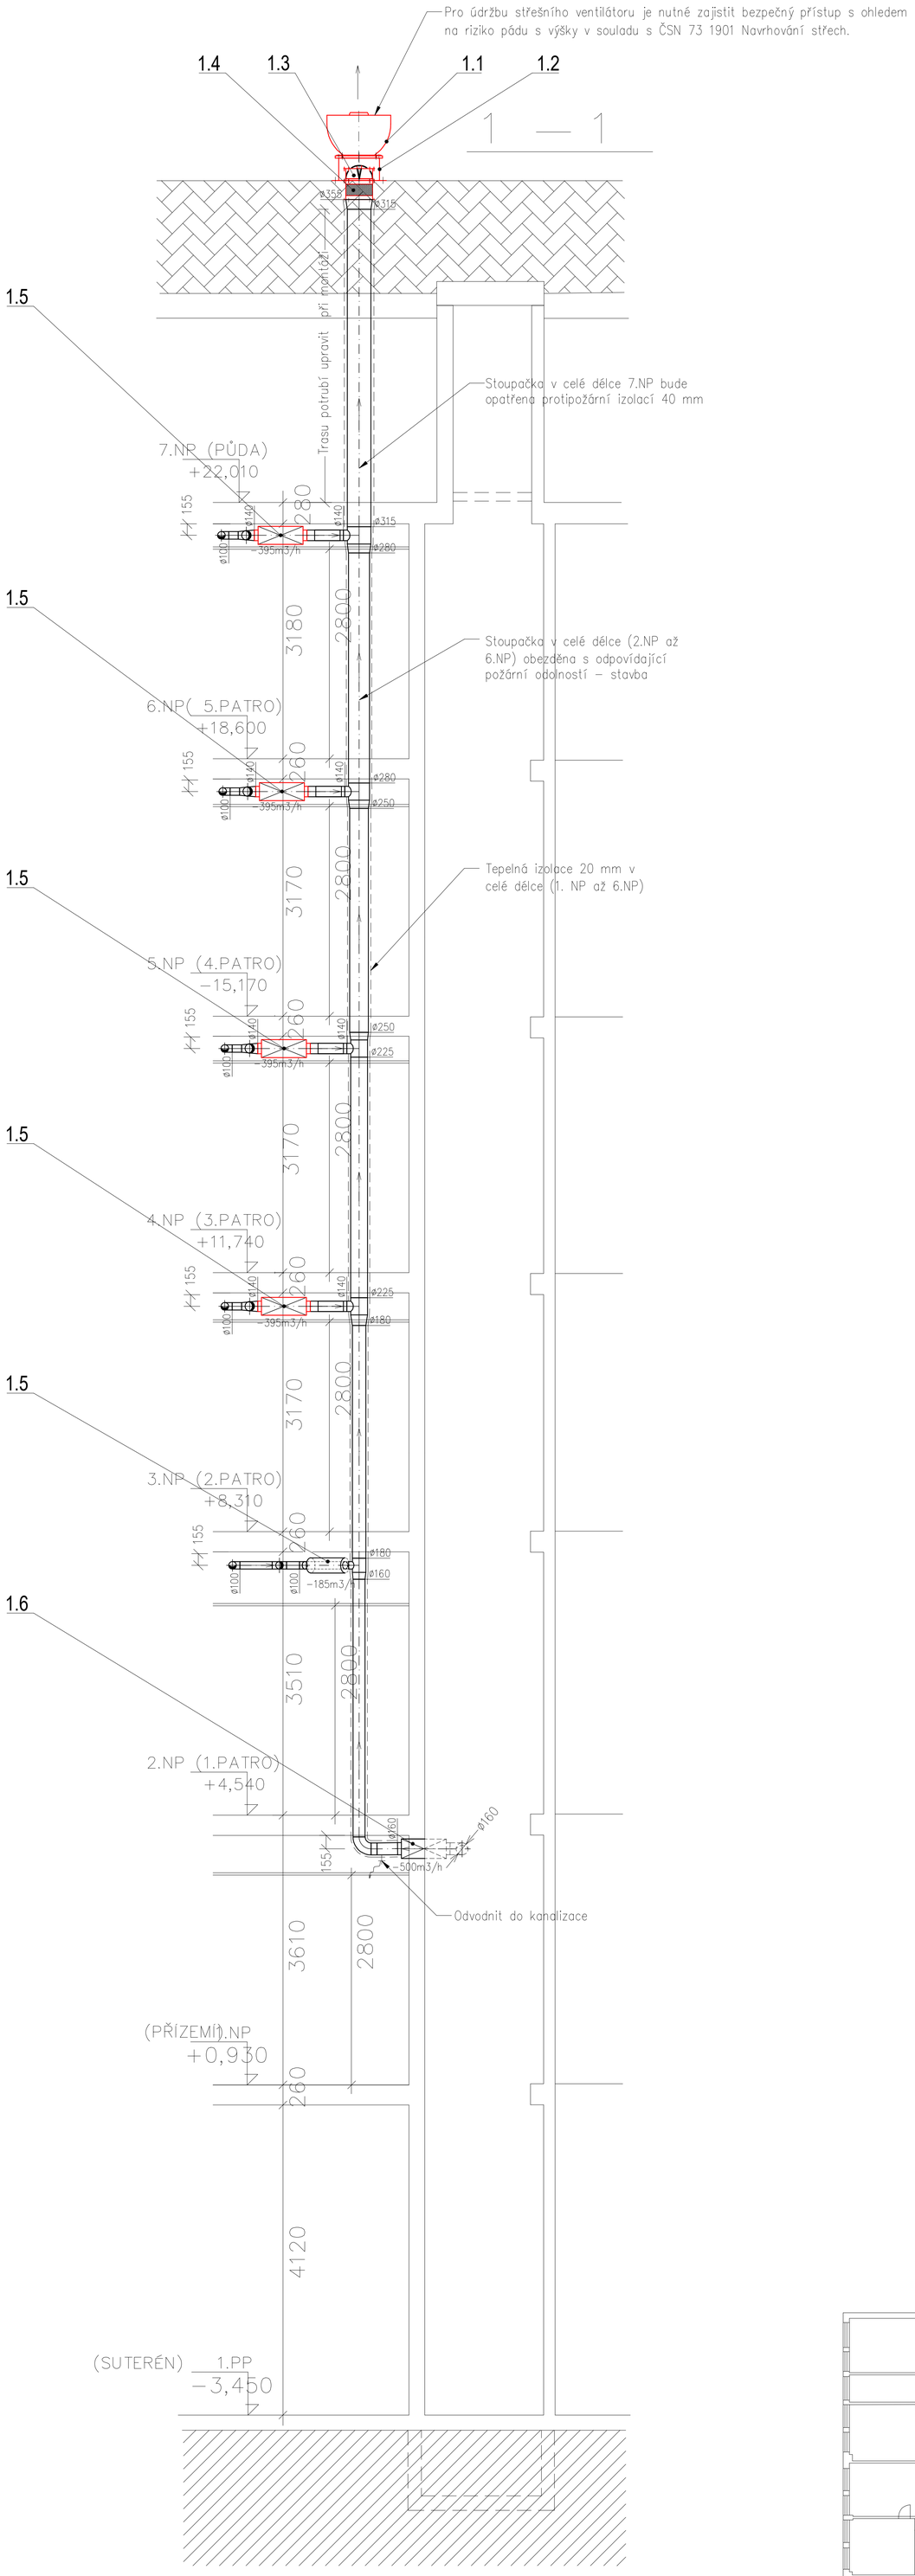

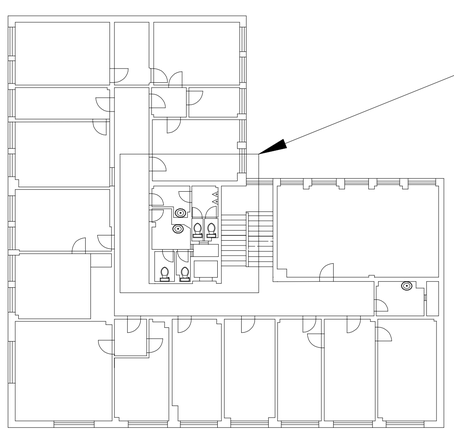

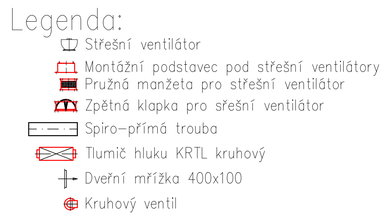

ŘEŠENÁ ČÁST

LEGENDA:
- STAVEBNÍ PROSTUPY PRO VZT POTRUBÍ PROVÉST S PŘÍDAVKEM 100 MM KE KAŽDÉMU ROZMĚRU POTRUBÍ
- VENTILÁTOR PRUŽNĚ ULOŽIT
- VEŠKERÉ VZT POTRUBÍ PRUŽNĚ ZAVĚSIT ČI VYPODLOŽIT PO CCA 1,5 AŽ 2 METRECH
- MÍSTA PROSTUPU VZT ZAŘÍZENÍ POŽÁRNĚ DĚLÍCÍ KONSTRUKCÍ MUSÍ BÝT UTĚSNĚNA HMOTOU ALESPOŇ STEJNÉHO STUPNĚ HOŘLAVOSTI JAKO JE POŽÁRNĚ DĚLÍCÍ KONSTRUKCE, V SOULADU S ČSN 73 0872
- VZDUCHOVODY V MÍSTECH PRŮCHODU ZDMI OBALIT TLUMÍCÍ NEHOŘLAVOU HMOTOU PROTI PŘENOSU CHVĚNÍ DO STAVEBNÍ KONSTRUKCE
- SPOJE VZDUCHOVODŮ VODIVĚ SPOJIT! VZDUCHOVODY A VZT ELEMENTY VNĚ OBJEKTU UZEMNIT!
- POPIS ZAŘÍZENÍ A POKYNY PRO MONTÁŽNÍ PRÁCE VIZ TECHNICKÁ ZPRÁVA PROJEKTU

Projektant:	Ing. Jiří Kraus – Ventik		Ing.Jan Krpata AQUA–TECHNIK Mladenovova 3230/1 142 00 Praha 4
Zodp. projektant:	Ing. Jiří Kraus – Ventik		
Objednatel:	UZEI		
Stavba:	**MÁNESOVA 1453/75 PRAHA 2**	Datum:	05/2023
		Stupeň	
		Č.zakázky	043052023
		CAD	
Obsah:	**ŘEZ SVĚTLÍKEM-VZDUCHOTECHNIKA**	Měřítko 1:50	Číslo výkresu **1.4.6**