
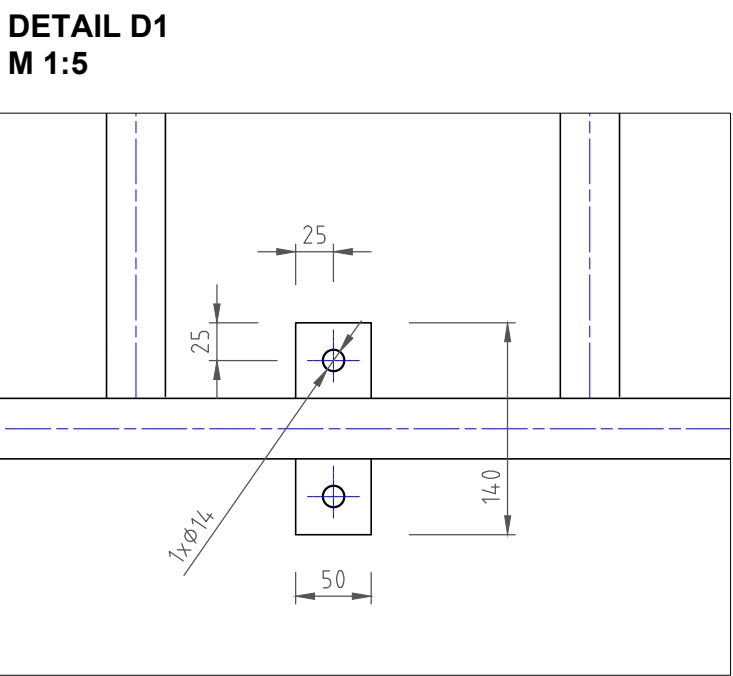
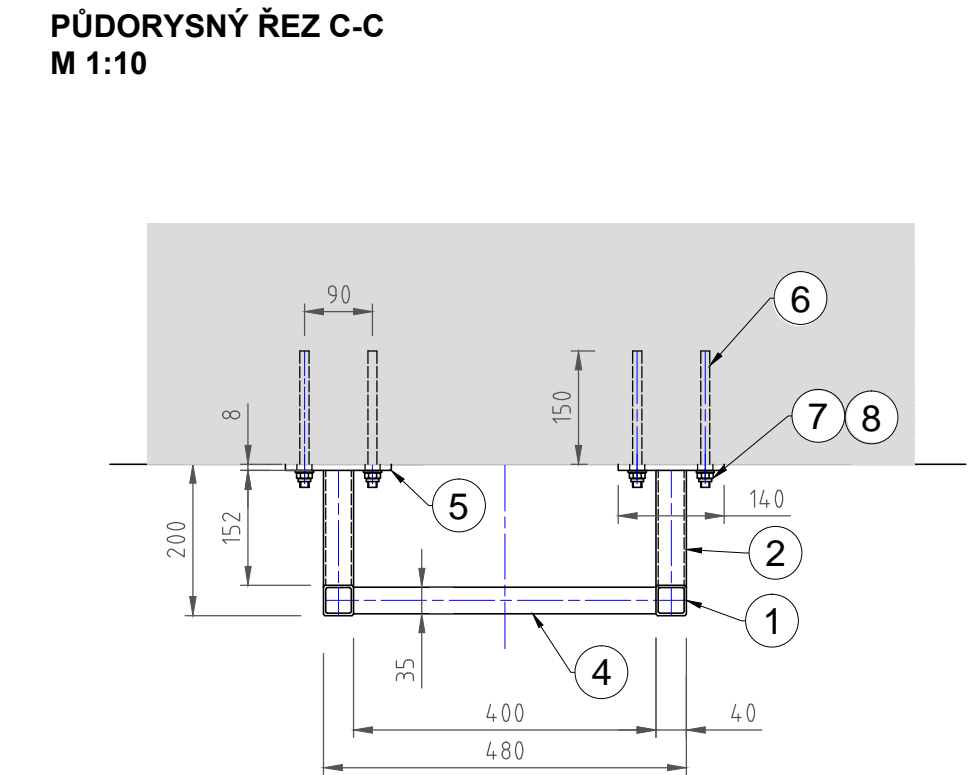


VD ŠTĚCHOVICE - OPRAVA ŽEBŘÍKŮ A ODRAZNÝCH TRÁMCŮ PK

OPRAVA A VÝMĚNA ŽEBŘÍKŮ PK, M 1:20

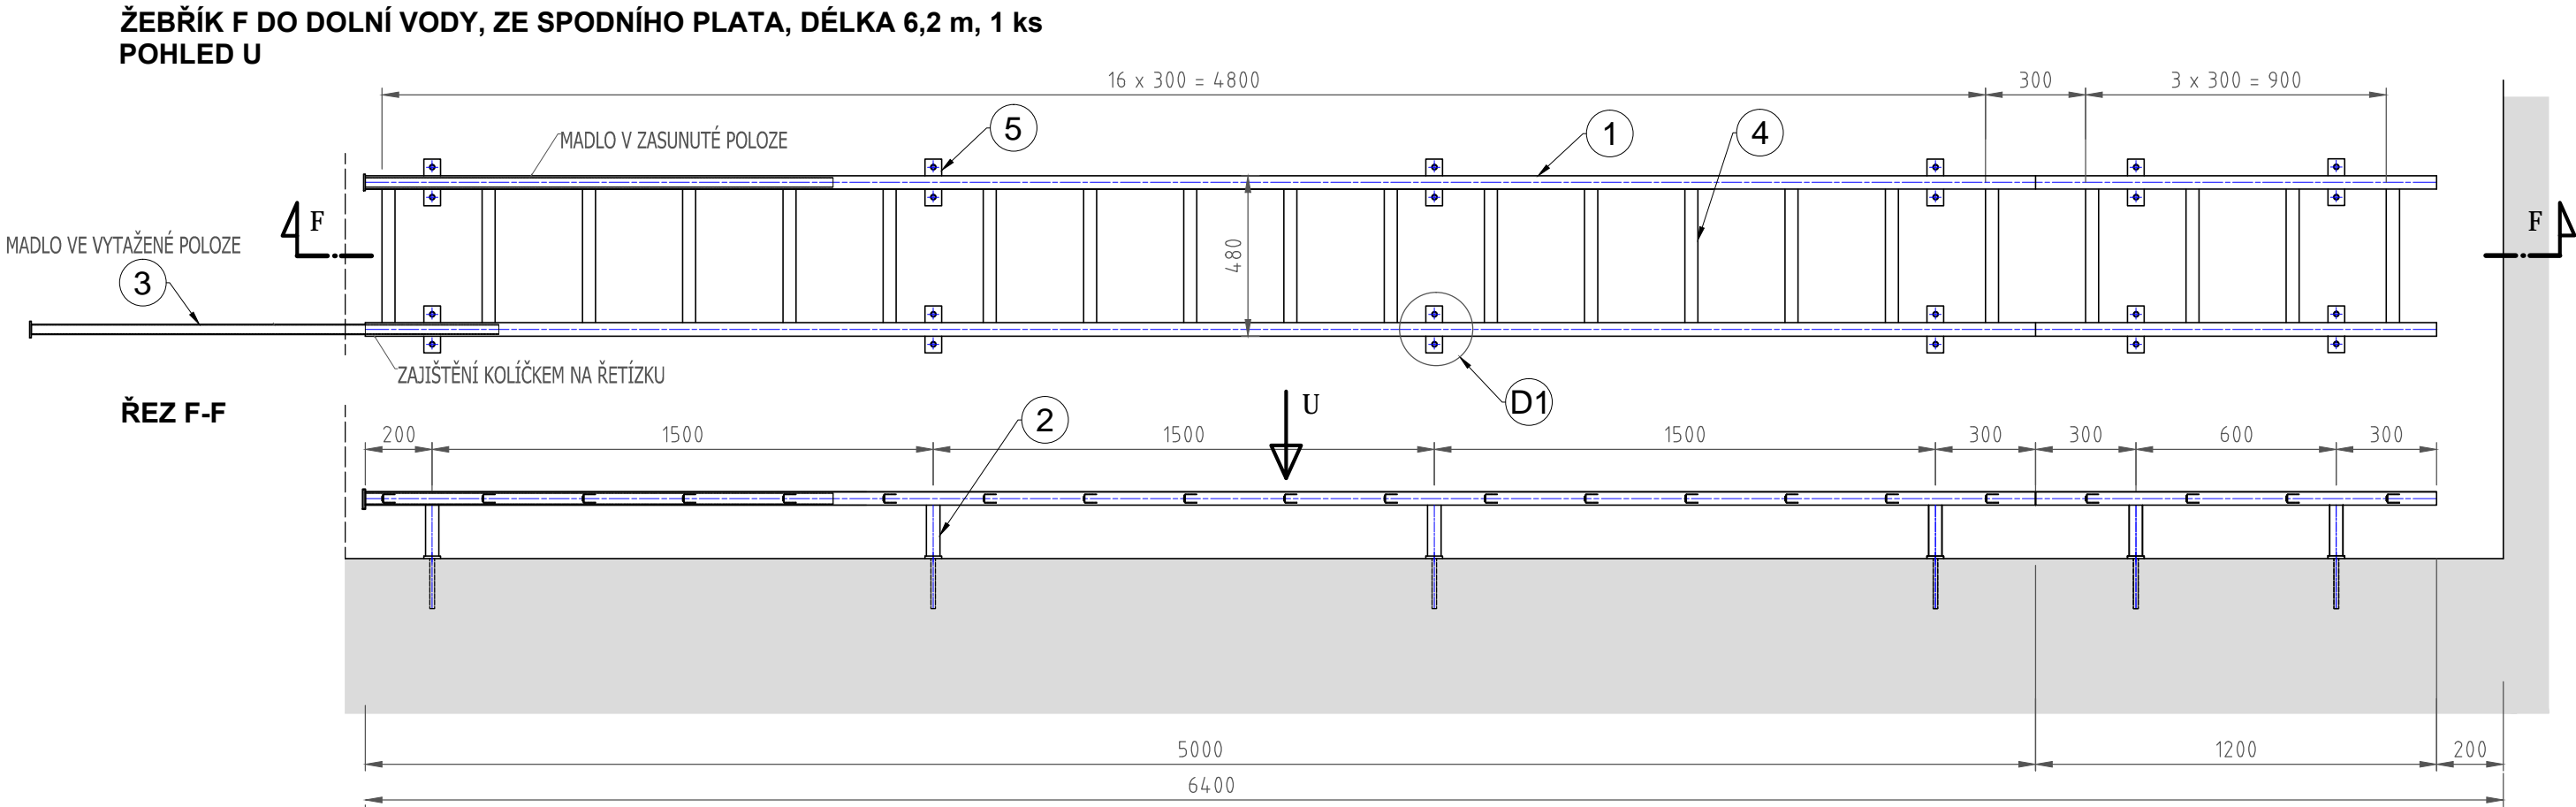


VÝKAZ PRVKŮ

ŽEBŘÍK F			
NEREZ 1.4301			
POZICE	PROFIL (mm)	DÉLKA (mm)	ks/DÍL
1	TR 4HR 40x3	6200	2
2	TR 4HR 40x3	152	12
3	TR 4HR 30x2	1400	2
4	ŽEBŘÍK. PŘÍČKA LSP35	400	21
5	P-50x8	140	12
6	ZÁVITOVÁ TYČ M12	180	24
NEREZ A2-70			
7	PODLOŽKA 12, A2-70		24
8	MATICE M12, A2-70		24

TENTO VÝKRES NENAHAZUJE DÍLENSKOU DOKUMENTACI!

DÉLKA ŽEBŘÍKU A JEHO UMÍSTĚNÍ BUDE PŘIZPŮSOBENO SKUTEČNOSTI.
CHEMICKÁ KOTVA M12 - PRŮMĚR VRTU 14 mm, HLOUBKA VRTU 150 mm,
VYPLNIT VHDNÝM CHEMICKÝM TMELEM.

poz.	název-rozměr	polotovar	materiál	kusů	hmotnost (kg)
7-8	SPOJOVACÍ MATERIÁL		A2-70	1	2.0
6	ZÁVITOVÁ TYČ M12 - 180			24	3.5
1-5	OCELOVÁ KONSTRUKCE ŽEBŘÍKU		1.4301	1	70.0
HMOTNOST CELKEM					75.5

VYPRACOVAL		KONTROLOVAL		ING. M. KLIMEŠOVÁ Ph.D. Pilovská 379 190 16 Praha 9 tel.: 774 803 690		 M - HYDRO VODOHOSPODÁŘSKÁ PROJEKCE	
MÍSTO	VD ŠTĚCHOVICE			INVESTOR	POVODÍ VLTAVY, státní podnik		
OKRES	PRAHA - ZÁPAD						
AKCE VD ŠTĚCHOVICE - OPRAVA ŽEBŘÍKŮ A ODRAZNÝCH TRÁMCŮ PK						ČÍSLO SMLOUVY	878/2021
						ČÍSLO ZAKÁZKY	14/21
						FORMÁT	3 x A4
						DATUM	ZÁŘÍ 2021
						STUPEŇ	DPS
MĚŘÍTKO	VÝKRES		OPRAVA A VÝMĚNA ŽEBŘÍKŮ, ŽEBŘÍK F			ČÍSLO PŘÍLOHY	Č. PARÉ
1:20						D.7	