


SCHÉMA FUNKČNÍHO ZAŘÍZENÍ VD FLÁJE (INVESTICE)

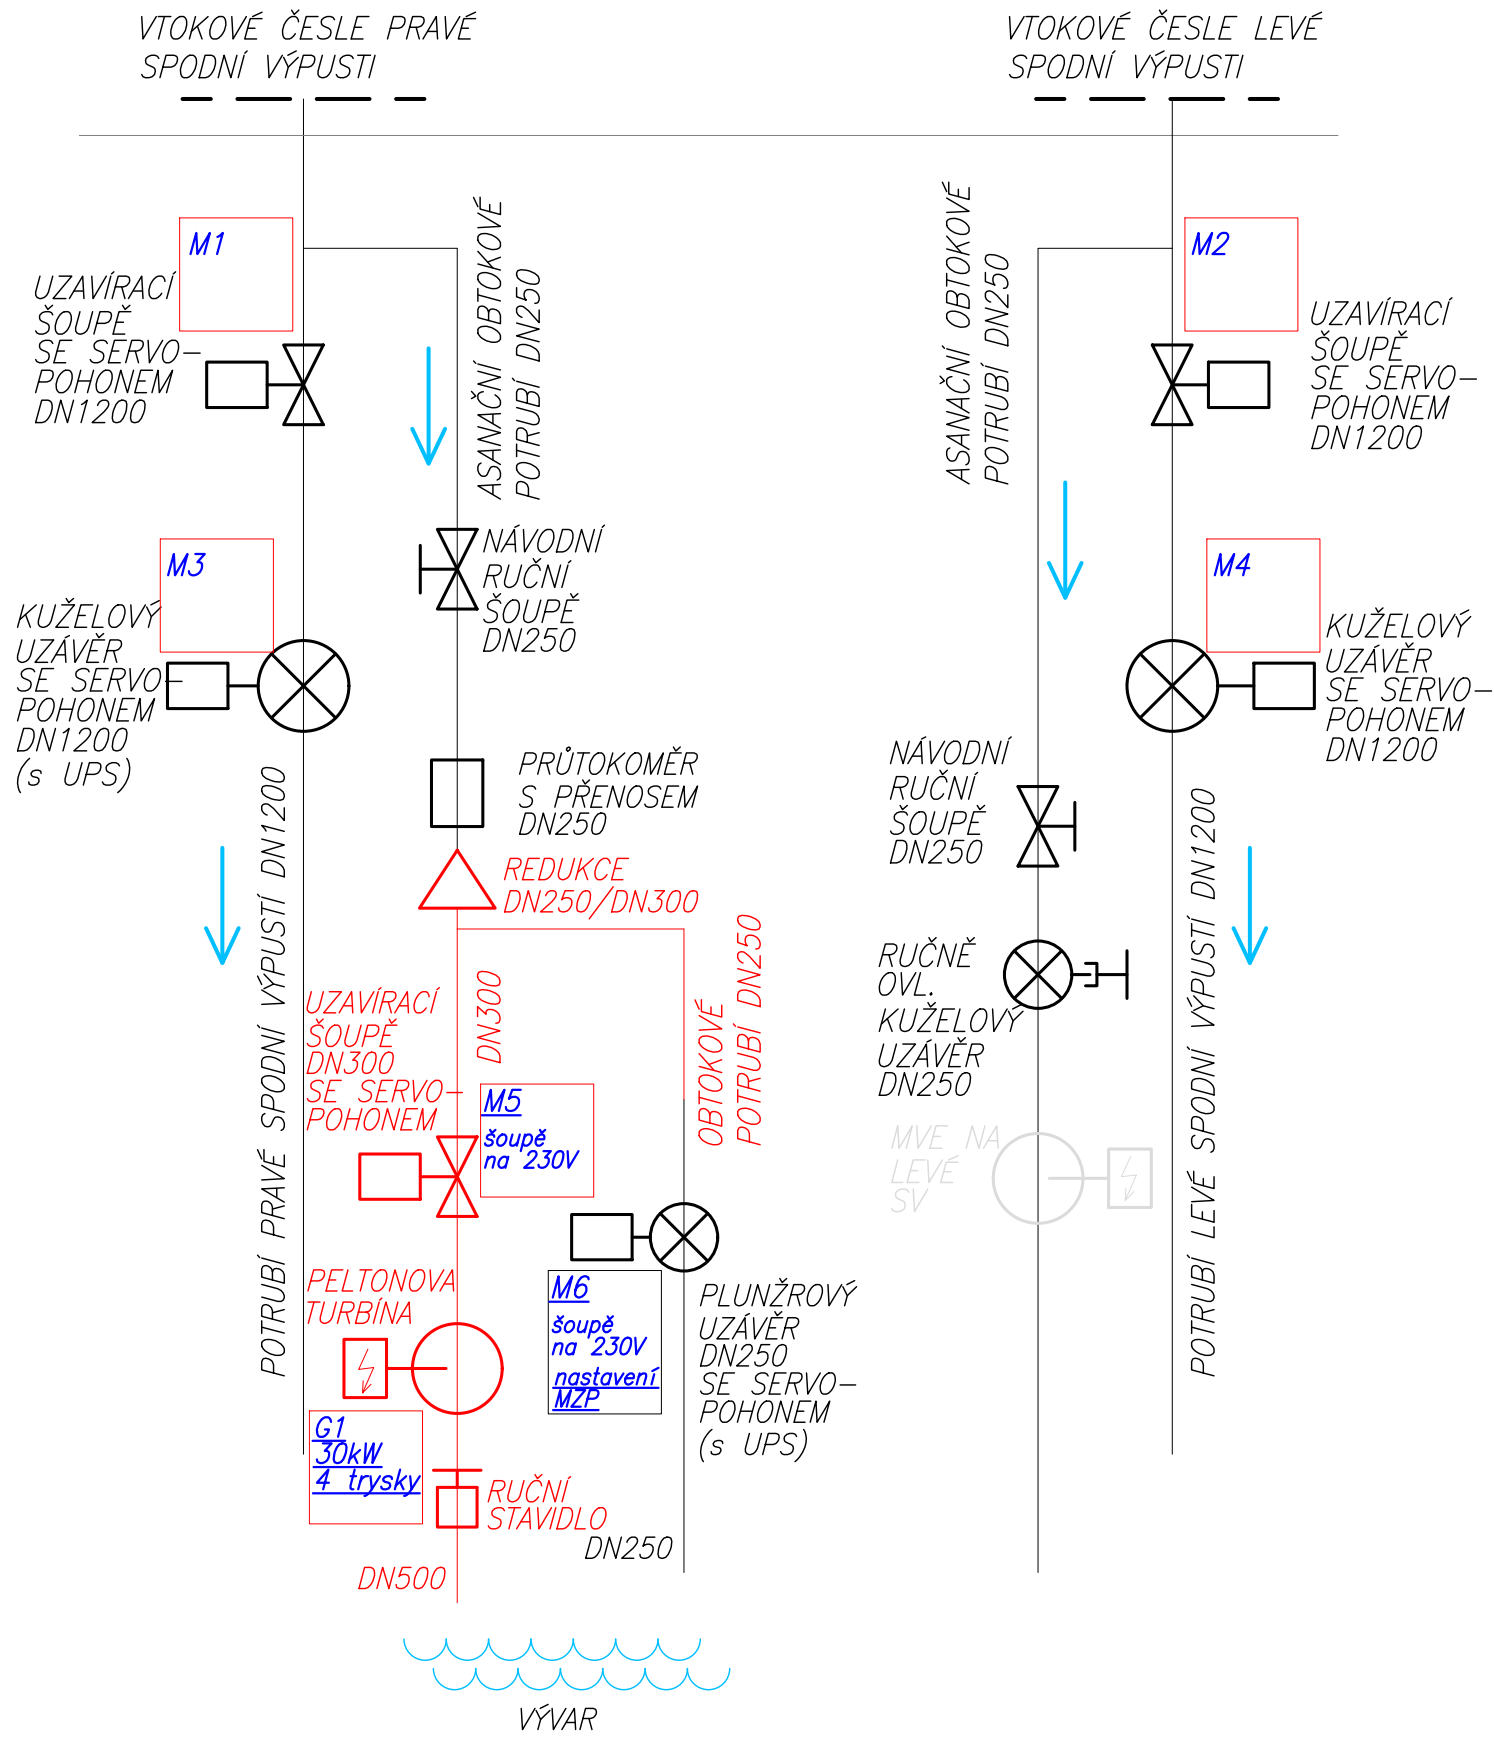

5				
4				
3	AKTUALIZACE PD - revize č.1	31.1.2024	Ing.T.DARIVČÁK	
2	ČISTOPIS	31.5.2022	Ing.T.DARIVČÁK	
1	DRUHÉ VYDÁNÍ	16.5.2022	Ing.T.DARIVČÁK	
0	PRVNÍ VYDÁNÍ	29.3.2022	Ing.T.DARIVČÁK	
ZMĚNA Č.	POPIS ZMĚNY	DATUM	KONTROLOVAL	PODPIS

VYPRACOVAL	KONTROLOVAL	ZODP.PROJ.	HIP	VP PROJEKTING s.r.o. autorizovaná projekční a inženýrská kancelář Přemyslova 3, 120 00 Praha 2 Provozovna: Kolová 2, 360 01 Karlovy Vary IČO: 63676907, DIČ: CZ-63676907 ® Držitel certifikátu ISO 9001		
Ing. D. LOUDA	P.JANOUŠEK	Ing.J.ŠINTÁK	Ing.J.ŠINTÁK			
ST.Ú. - K.Ú. ÚSTECKÉHO KRAJE - ODBOR ŽIVOTNÍHO PROSTŘEDÍ				FORMÁT	A3	ČÍSLO PARÉ
INVESTOR: POVODÍ OHŘE s.p., Bezručova 4219, 430 03 Chomutov				ÚČEL	DSP+DPS	
STAVBA : MVE FLÁJE MODERNIZACE SOUSTROJÍ				DATUM	01/2024	
				MĚŘÍTKO	-	
				KÓTOVÁNO V	-	
OBSAH: DOKUMENTACE PRO STAVEBNÍ POVOLENÍ A PRO PROVÁDĚNÍ STAVBY				Č. ZAKÁZKY	VP 04-07/2023	
TECHNOLOGICKÉ SCHÉMA				Č. PŘÍLOHY	D.2.01.2	