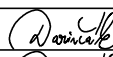

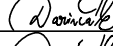
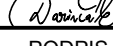
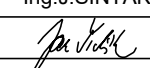
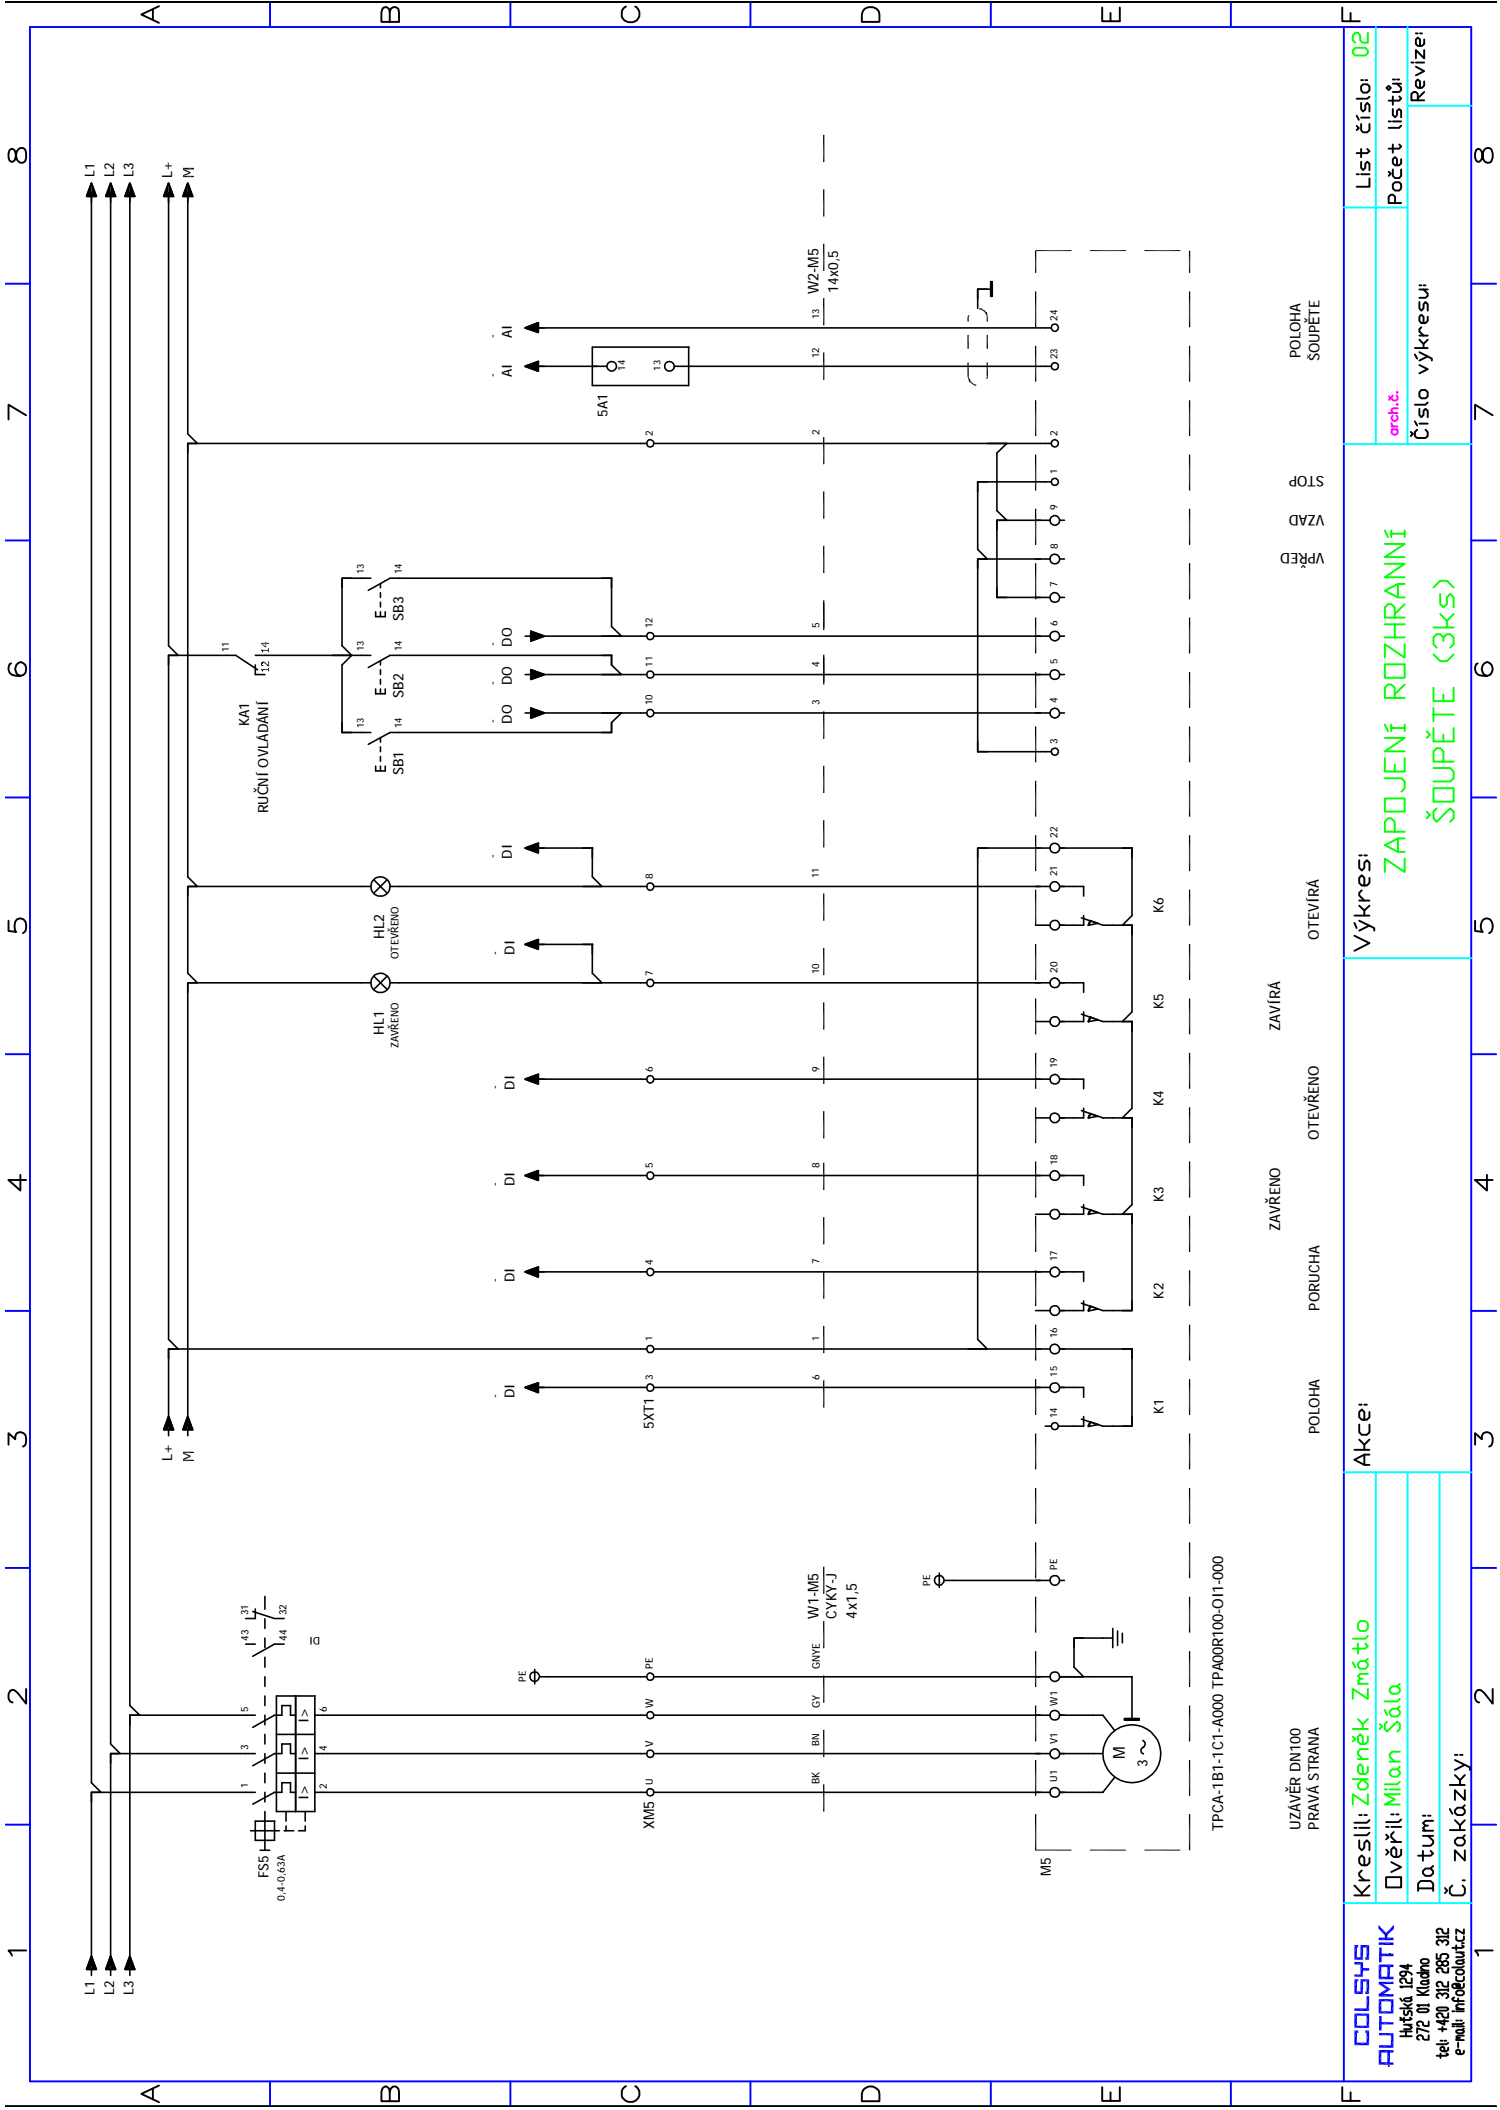


5				
4				
3	AKTUALIZACE PD - revize č.1	31.1.2024	Ing.T.DARIVČÁK	
2	ČISTOPIS	31.5.2022	Ing.T.DARIVČÁK	
1	DRUHÉ VYDÁNÍ	16.5.2022	Ing.T.DARIVČÁK	
0	PRVNÍ VYDÁNÍ	29.3.2022	Ing.T.DARIVČÁK	
ZMĚNA Č.	POPIS ZMĚNY	DATUM	KONTROLOVAL	PODPIS

VYPRACOVAL	KONTROLOVAL	ZODP.PROJ.	HIP		<b>VP PROJEKTING s.r.o.</b> autorizovaná projekční a inženýrská kancelář Přemyslova 3, 120 00 Praha 2 Provozovna: Kolová 2, 360 01 Karlovy Vary IČO: 63676907, DIČ: CZ-63676907 Držitel certifikátu ISO 9001	
M.ŠÁLA	Z.ZMÁTLO	Ing.J.ŠINTÁK	Ing.J.ŠINTÁK			
						
ST.Ú. - K.Ú. ÚSTECKÉHO KRAJE - ODBOR ŽIVOTNÍHO PROSTŘEDÍ						
INVESTOR: POVODÍ OHŘE s.p., Bezručova 4219, 430 03 Chomutov				FORMÁT		ČÍSLO PARÉ
STAVBA :  <b>MVE FLÁJE</b>  MODERNIZACE SOUSTROJÍ				ÚČEL	DSP / DPS	
				DATUM	01/2024	
				MĚŘÍTKO		
				kótováno v		
OBSAH: DOKUMENTACE PRO STAVEBNÍ POVOLENÍ A PRO PROVÁDĚNÍ STAVBY				Č. ZAKÁZKY	VP 04-11/2021	D.2.03.4
NÁVRH ZAPOJENÍ DO ROZVADĚČE MVE				Č. PŘÍLOHY		



UZAVĚR DN100  
PRAVÁ STRANA

POLOHA PORUCHA ZAVŘENO OTEVŘENO ZAVÍRA OTEVÍRA

VPŘED VZAD STOP

POLOHA SOUPĚTE

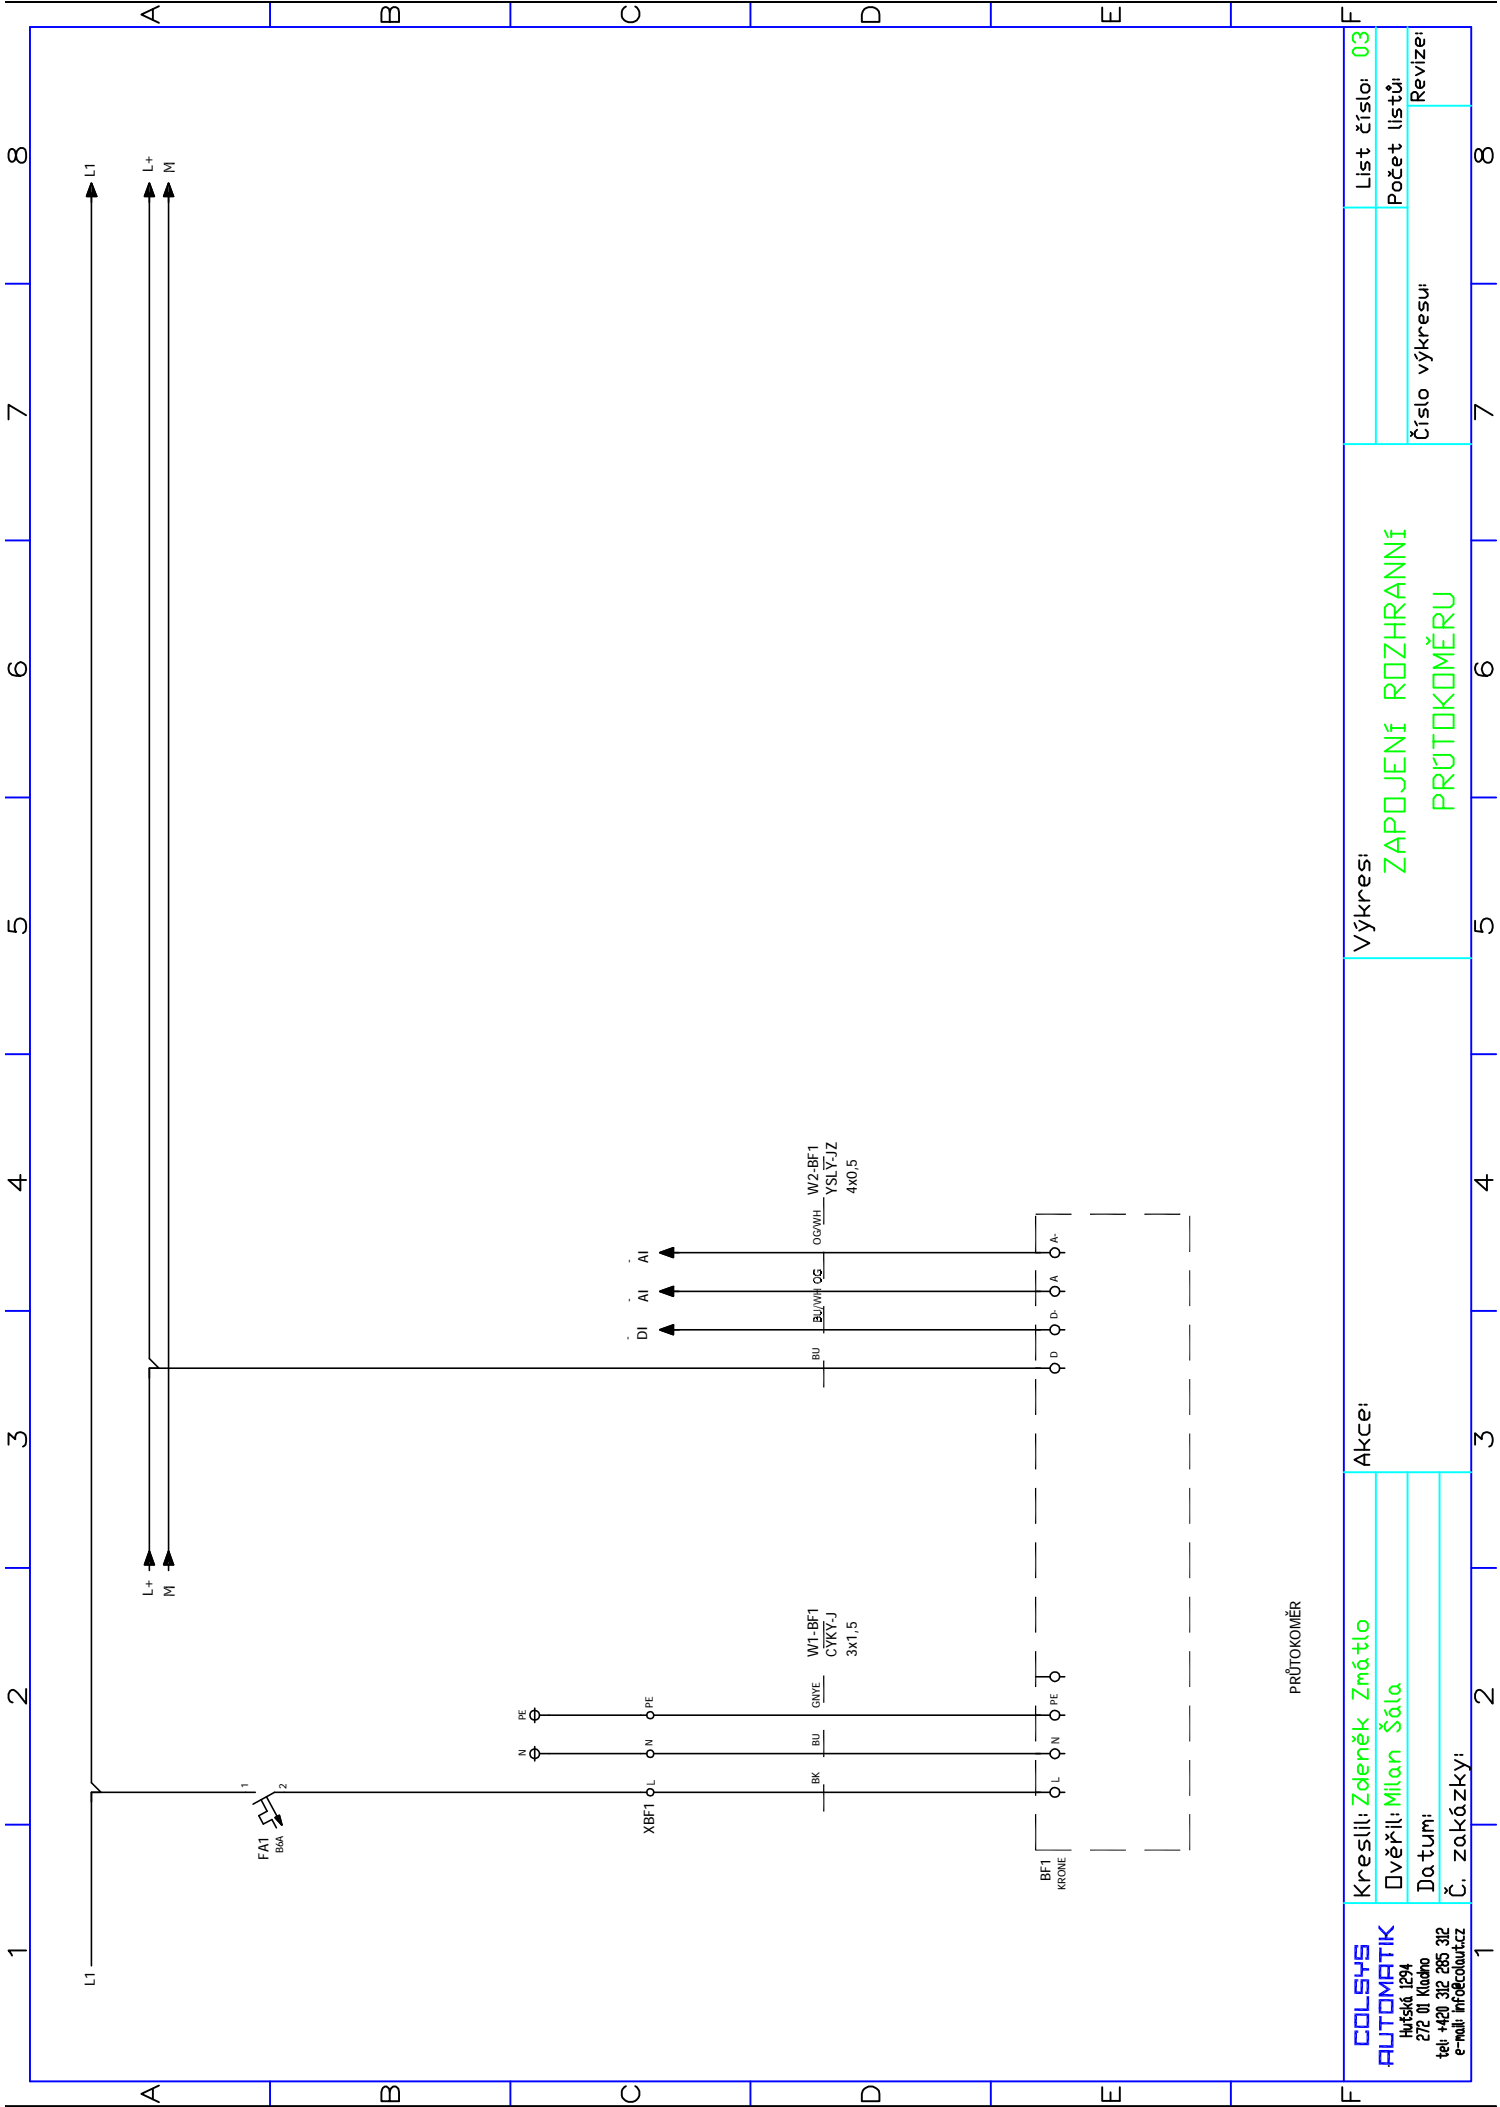
**COLSYS**  
**AUTOMATIK**  
Hrušská 1294  
272 01 Kladruby  
tel: +420 312 285 312  
e-mail: info@colsys.cz

Kreslil: Zdeněk Zmátlo  
Ověřil: Milan Šála  
Datum:  
Č. zakázky:

Akce:

Výkres:  
**ZAPOJENÍ ROZHRANNÍ  
ŠOUPĚTE (3ks)**

arch.č.  
Číslo výkresu:  
Líst číslo: 02  
Počet listů:  
Revize:



PRŮTOKOMĚŘ

<div>COLSYS AUTOMATIK Hrušská 1294 272 01 Kladruby tel: +420 312 285 312 e-mail: info@colsys.cz</div>	Kreslil: Zdeněk Zmátlo		Akce:		Výkres:  ZAPOJENÍ ROZHRANNÍ  PRŮTOKOMĚŘU		Lst číslo: 03
	Ověřil: Milan Šála					Počet listů:	
	Datum:					Číslo výkresu	Revize:
	Č. zakázky:						

