

MVE FLÁJE, PRAVÁ SV


VYVEDENÍ VÝKONU DO ELEKTROMĚROVÉHO ROZVADĚČE

DETAIL PROSTUPU HRÁZÍ M 1:50 / 1:5


DETAIL TĚSNĚNÍ PROSTUPU M 1:5

POHLED

PŘÍČNÝ ŘEZ

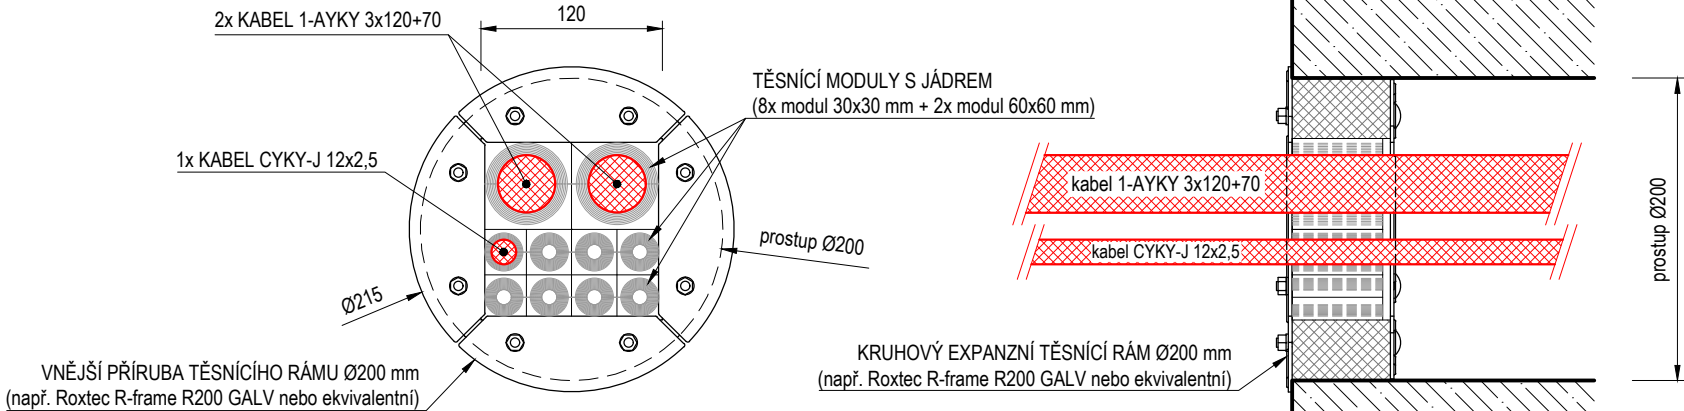

PŘÍČNÝ ŘEZ PROSTUPEM

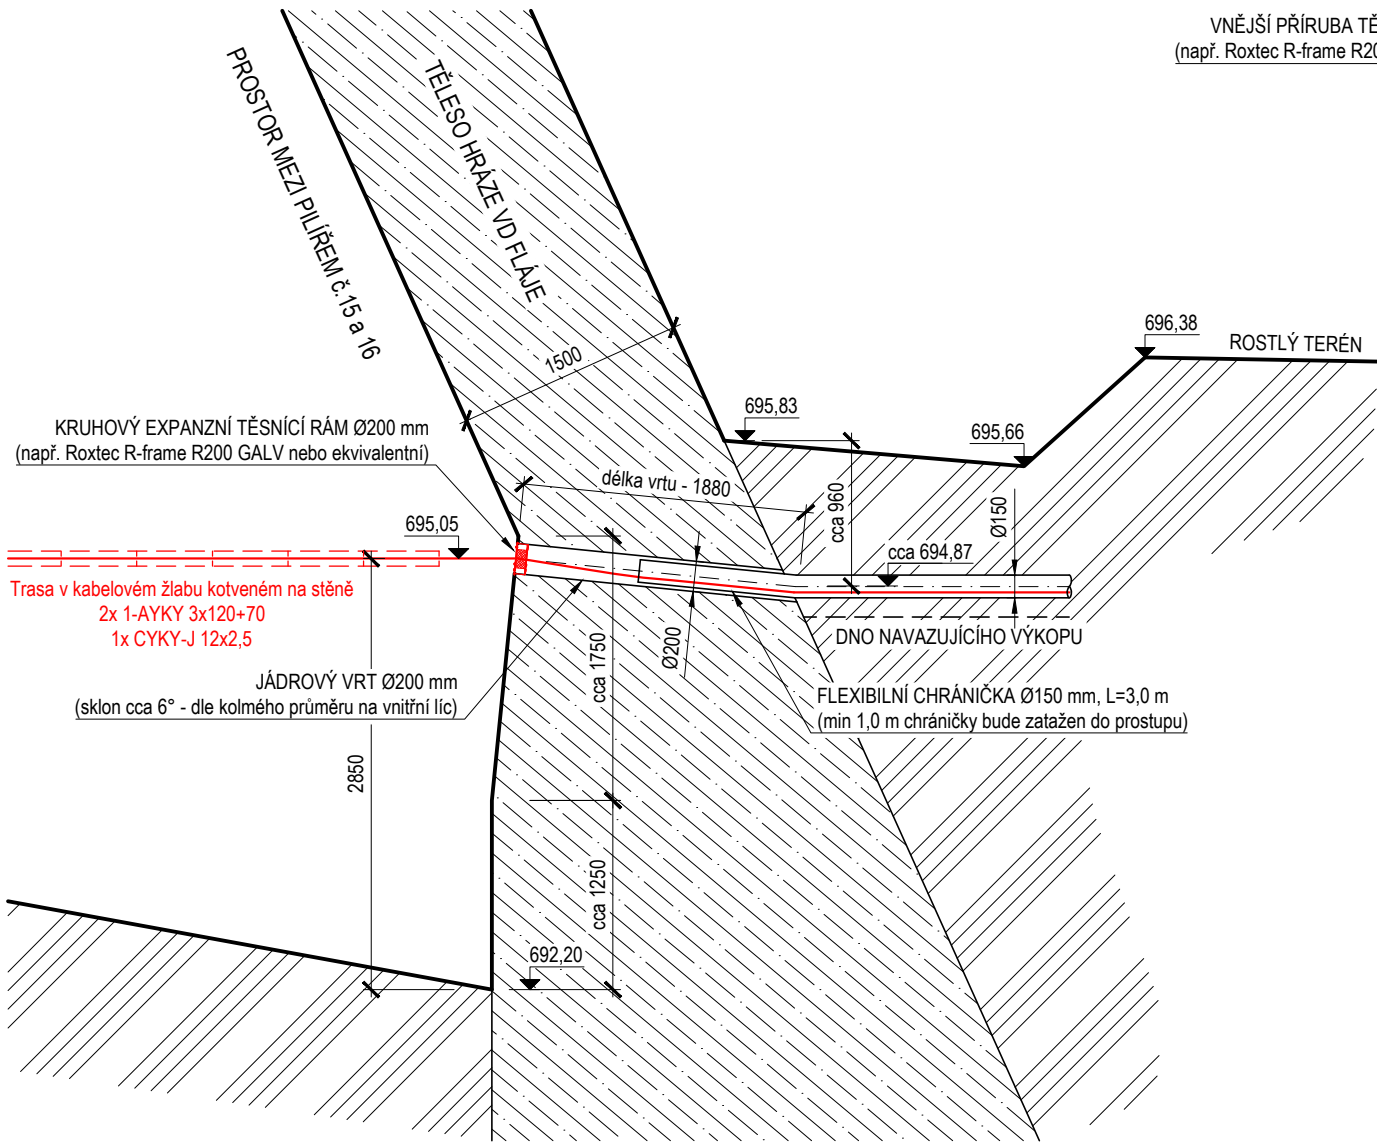

VÝŠKOVÝ SYSTÉM BALT PO VYROVNÁNÍ

5				
4				
3				
2	ČISTOPIS	22.8.2023	Ing.T.DARIVČÁK	
1	DRUHÉ VYDÁNÍ	12.6.2023	Ing.T.DARIVČÁK	
0	PRVNÍ VYDÁNÍ	1.5.2023	Ing.T.DARIVČÁK	
ZMĚNA Č.	POPIS ZMĚNY	DATUM	KONTROLOVAL	PODPIS

VYPRACOVAL	KONTROLOVAL	ZODP.PROJ.	HIP	<b>VP PROJEKTING s.r.o.</b> autorizovaná projekční a inženýrská kancelář Přemyslova 3, 120 00 Praha 2 Provozovna: Kolová 2, 360 01 Karlovy Vary IČO: 63676907, DIČ: CZ-63676907 ® Držitel certifikátu ISO 9001		
Ing.T.DARIVČÁK	P.JANOUŠEK	Ing.J.ŠINTÁK	Ing.J.ŠINTÁK			
ST.Ú. - K.Ú. ÚSTECKÉHO KRAJE - ODBOR ŽIVOTNÍHO PROSTŘEDÍ				FORMÁT	2xA4	ČÍSLO PARÉ
INVESTOR: POVODÍ OHŘE s.p., Bezručova 4219, 430 03 Chomutov				ÚČEL	DSP / DPS	
STAVBA : <b>MVE FLÁJE, PRAVÁ SV</b> VYVEDENÍ VÝKONU DO ELEKTROMĚROVÉHO ROZVADĚČE				DATUM	08/2023	
				MĚŘÍTKO	1:50 / 1:5	
				kótováno v	mm	
OBSAH: DOKUMENTACE PRO STAVEBNÍ POVOLENÍ A PRO PROVÁDĚNÍ STAVBY				Č. ZAKÁZKY	VP 04-01/2023	D.01.5
DETAIL PROSTUPU HRÁZÍ				Č. PŘÍLOHY		