


MVE FLÁJE, PRAVÁ SV


VYVEDENÍ VÝKONU DO ELEKTROMĚROVÉHO ROZVADĚČE

VZOROVÉ ŘEZY ULOŽENÍ KABELŮ M 1:20

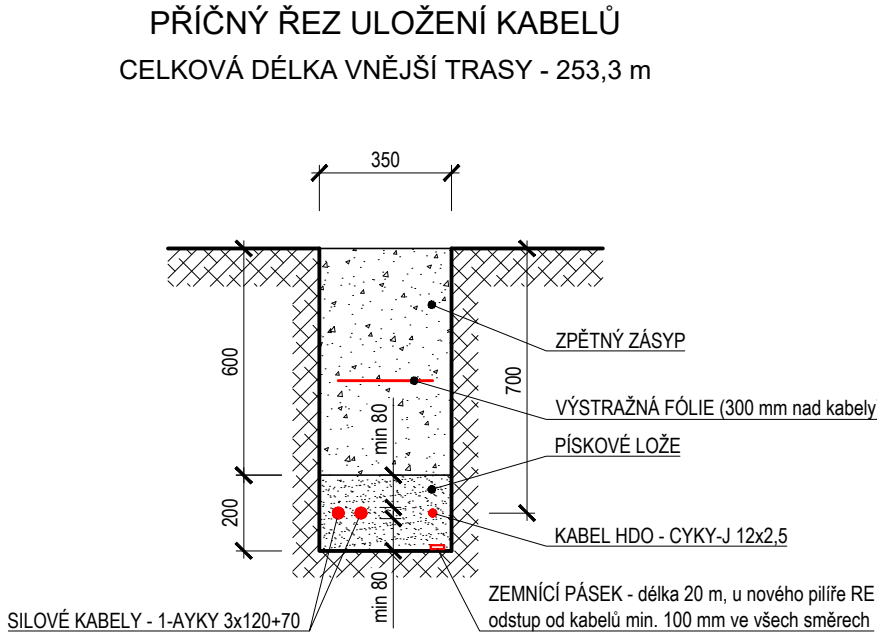

PŘÍČNÝ ŘEZ ULOŽENÍ PŘITĚŽOVACÍHO SEDLA


CELKEM 3 ks (výškové úrovně 739,50 / 733,40 / 716,80 m n.m.)

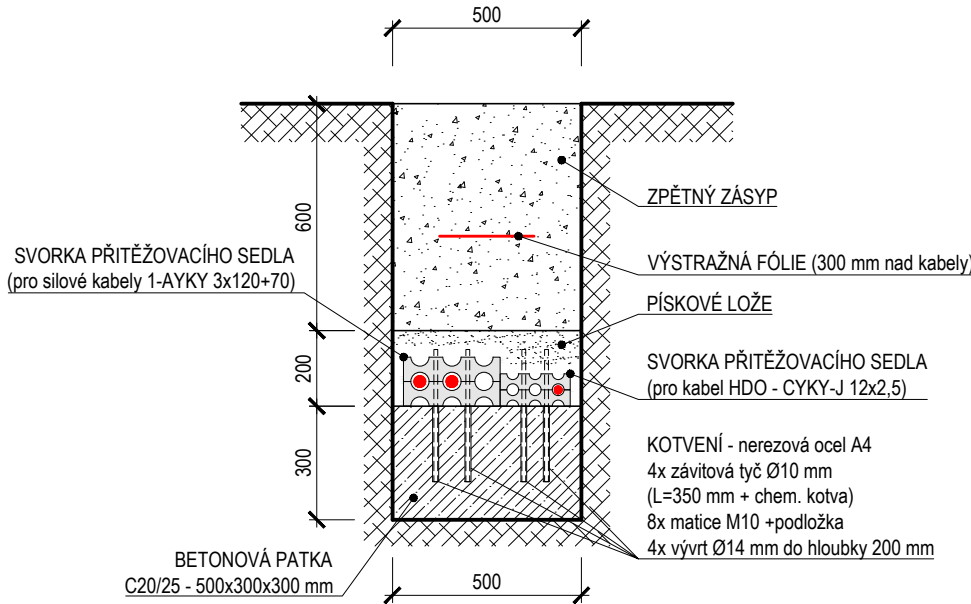

KŘÍŽENÍ TRASY S CHODNÍKEM

v místě u vstupu do hráze - šířka chodníku 1,8 m


(důsledné zhutnění zásypu pod obnoveným chodníkem - 95% PS)

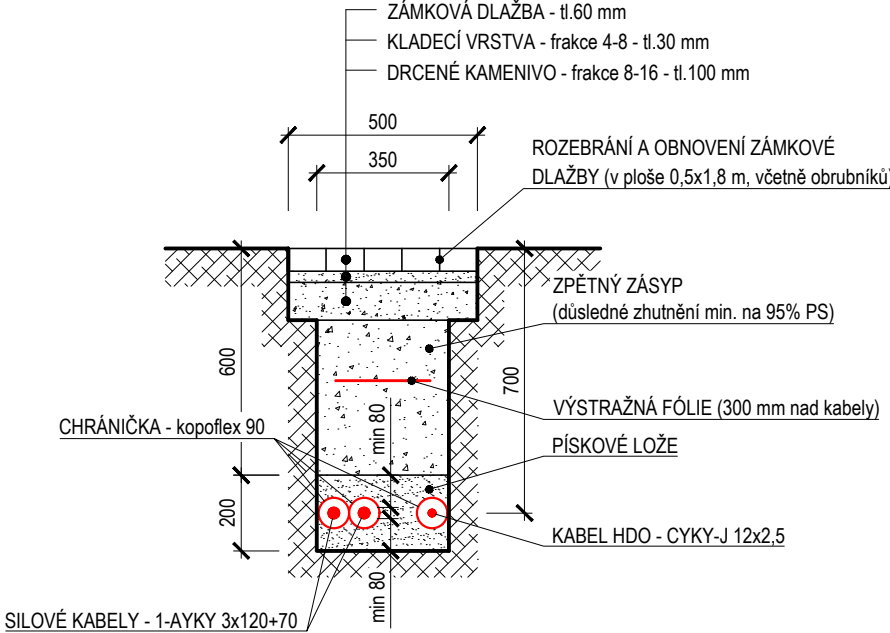

KŘÍŽENÍ TRASY S CHODNÍKEM


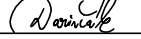
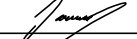

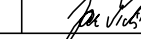
v místě mezi schodišťovými rameny - šířka chodníku 1,0 m

(důsledné zhutnění zásypu pod obnoveným chodníkem - 95% PS)

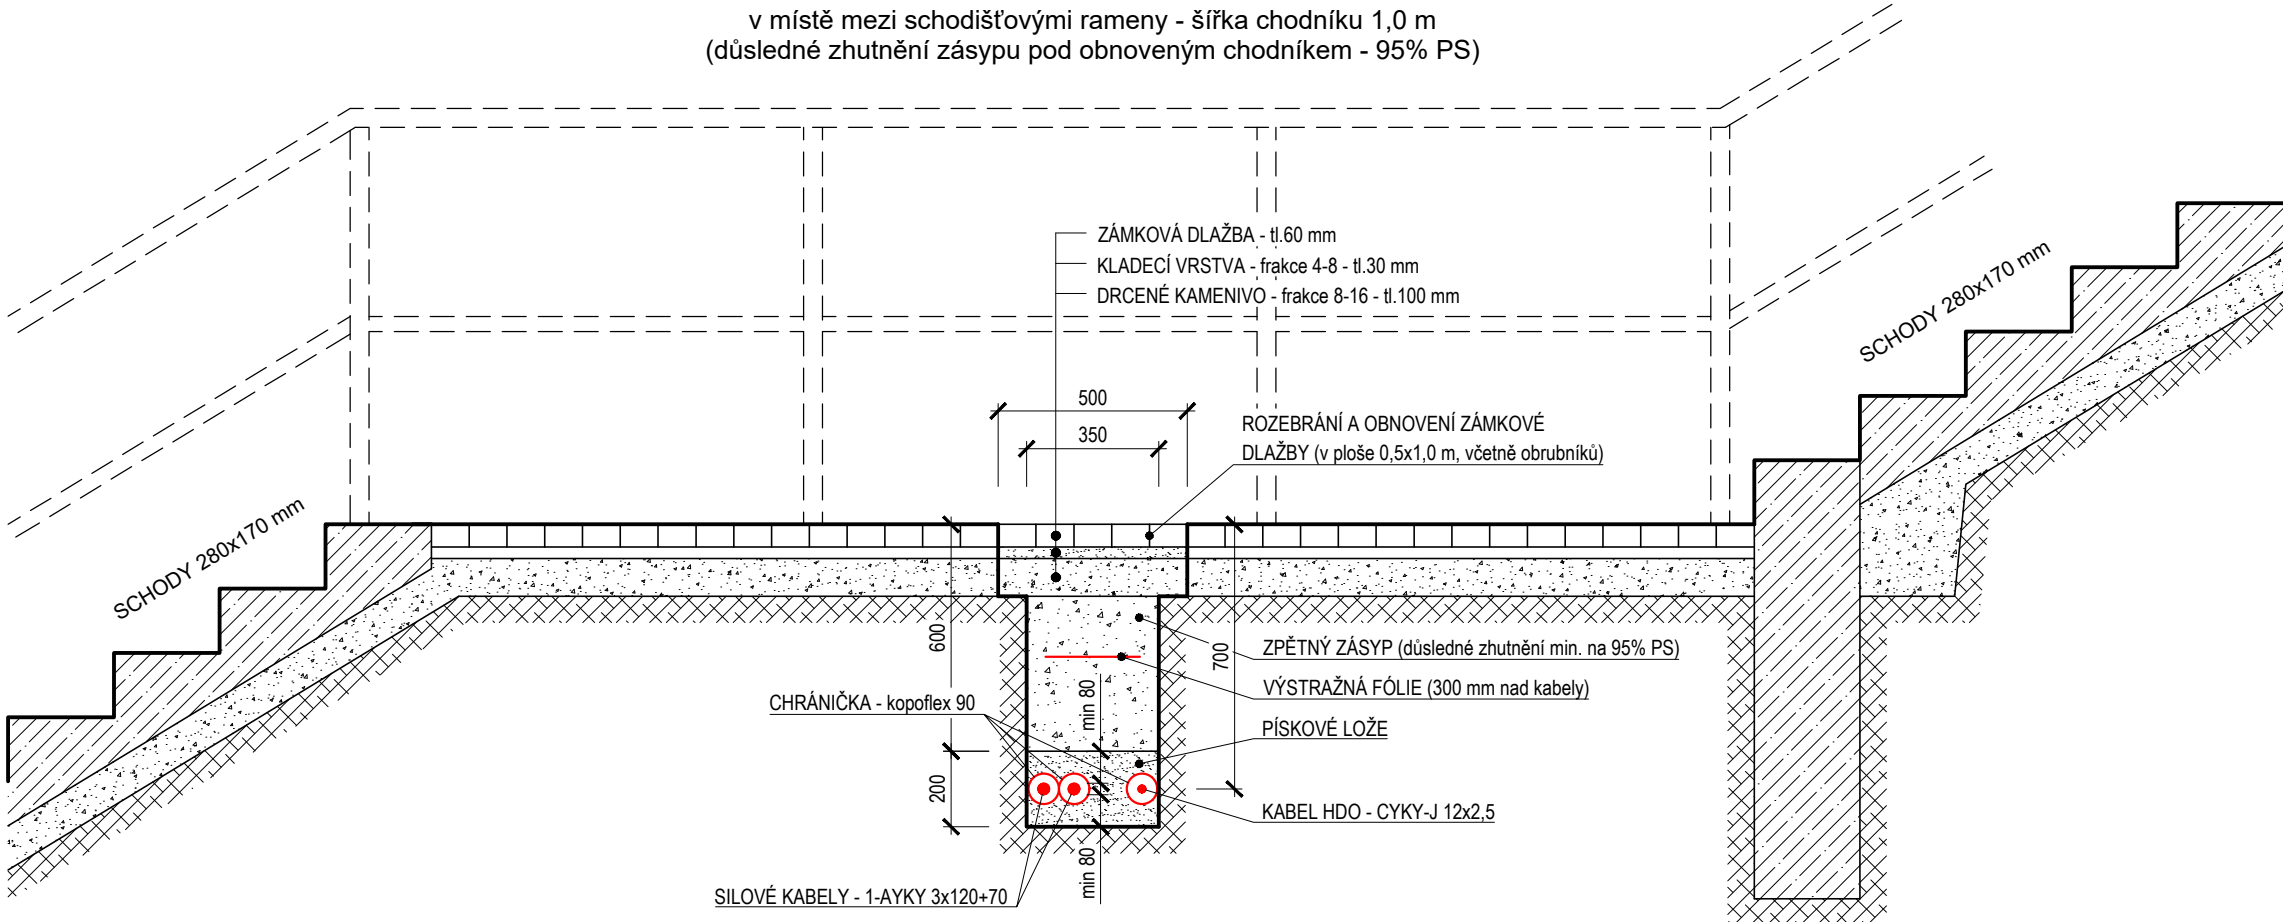

VÝŠKOVÝ SYSTÉM BALT PO VYROVNÁNÍ

5				
4				
3				
2	ČISTOPIS	22.8.2023	Ing.T.DARIVČÁK	<i>Darivčák</i>
1	DRUHÉ VYDÁNÍ	12.6.2023	Ing.T.DARIVČÁK	<i>Darivčák</i>
0	PRVNÍ VYDÁNÍ	1.5.2023	Ing.T.DARIVČÁK	<i>Darivčák</i>
ZMĚNA Č.	POPIS ZMĚNY	DATUM	KONTROLOVAL	PODPIS

VYPRACOVAL	KONTROLOVAL	ZODP.PROJ.	HIP	 <div>VP PROJEKTING s.r.o. autorizovaná projekční a inženýrská kancelář Premyslova 3, 120 00 Praha 2 Provozovna: Kolová 2, 360 01 Karlovy Vary IČO: 63676907, DIČ: CZ-63676907 ® Držitel certifikátu ISO 9001</div>		
Ing.T.DARIVČÁK	P.JANOUSEK	Ing.J.ŠINTÁK	Ing.J.ŠINTÁK			
						
ST.Ú. - K.Ú. ÚSTECKÉHO KRAJE - ODBOR ŽIVOTNÍHO PROSTŘEDÍ						
INVESTOR: POVODÍ OHŘE s.p., Bezručova 4219, 430 03 Chomutov						
STAVBA : MVE FLÁJE, PRAVÁ SV VYVEDENÍ VÝKONU DO ELEKTROMĚROVÉHO ROZVADĚČE				FORMÁT	3xA4	ČÍSLO PARÉ
				ÚČEL	DSP / DPS	
				DATUM	08/2023	
				MĚŘÍTKO	1:20	
				kótováno v	mm	
OBSAH: DOKUMENTACE PRO STAVEBNÍ POVOLENÍ A PRO PROVÁDĚNÍ STAVBY				Č. ZAKÁZKY	VP 04-01/2023	D.01.6
				Č. PŘÍLOHY		
VZOROVÉ ŘEZY ULOŽENÍ KABELŮ						