




ŘEZ B-B

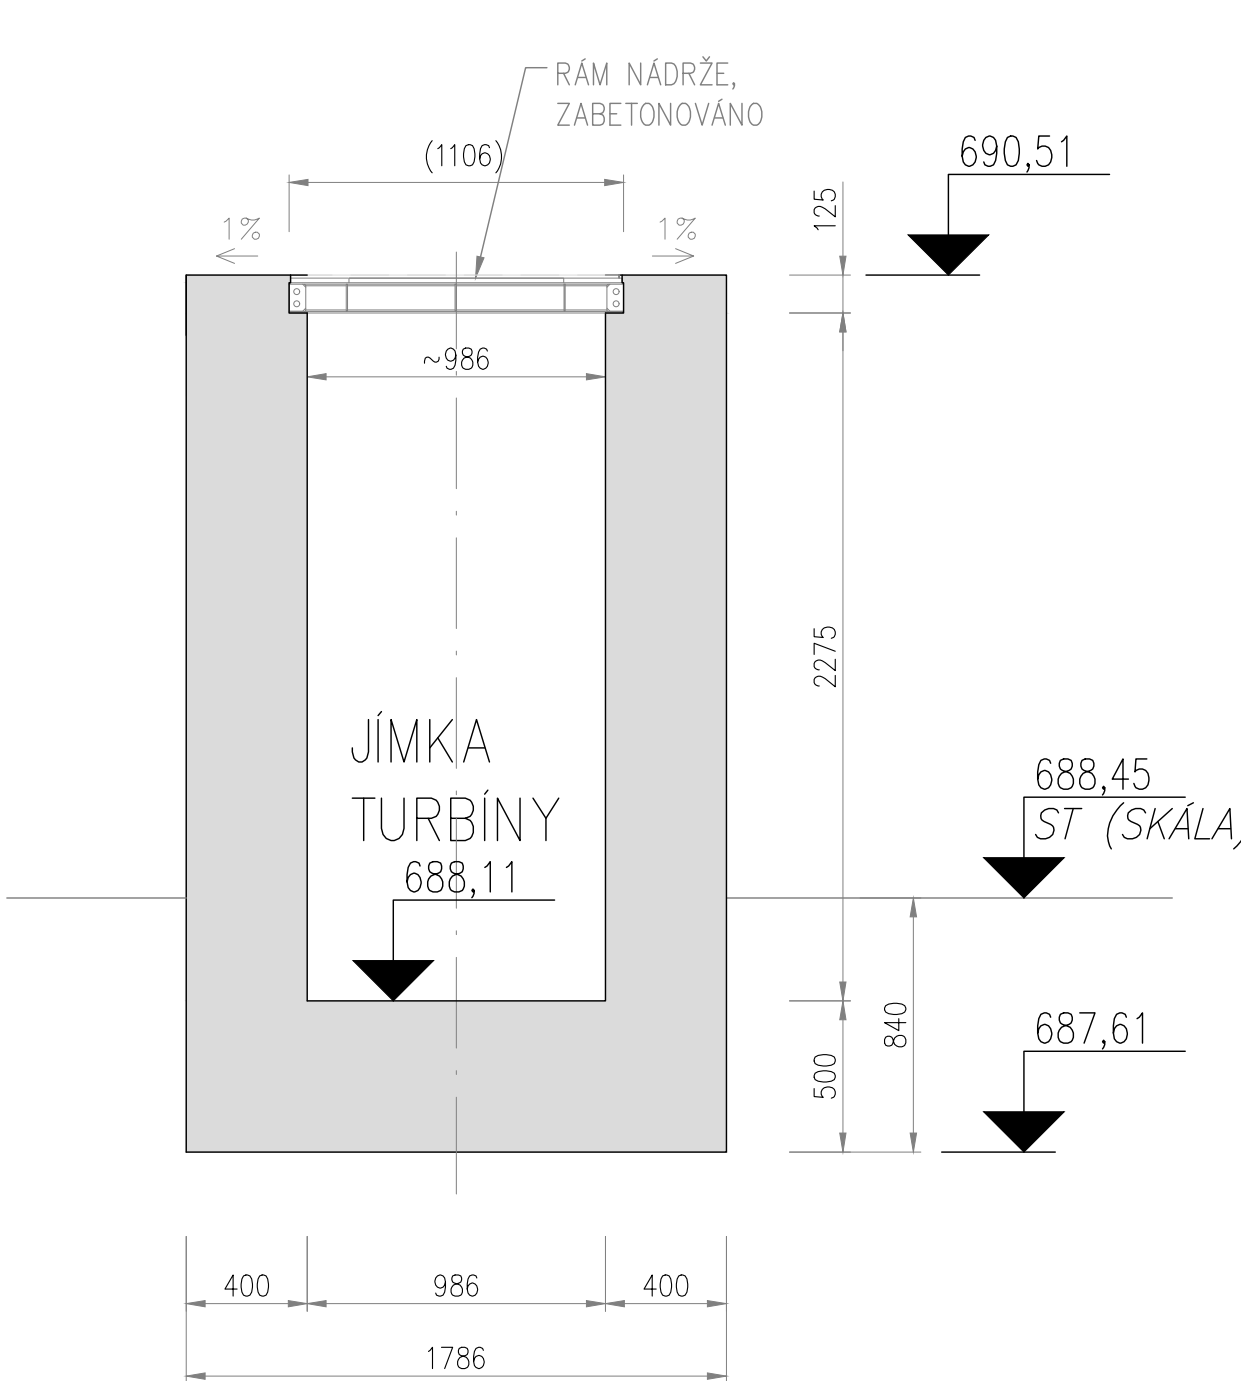

ŘEZ A-A

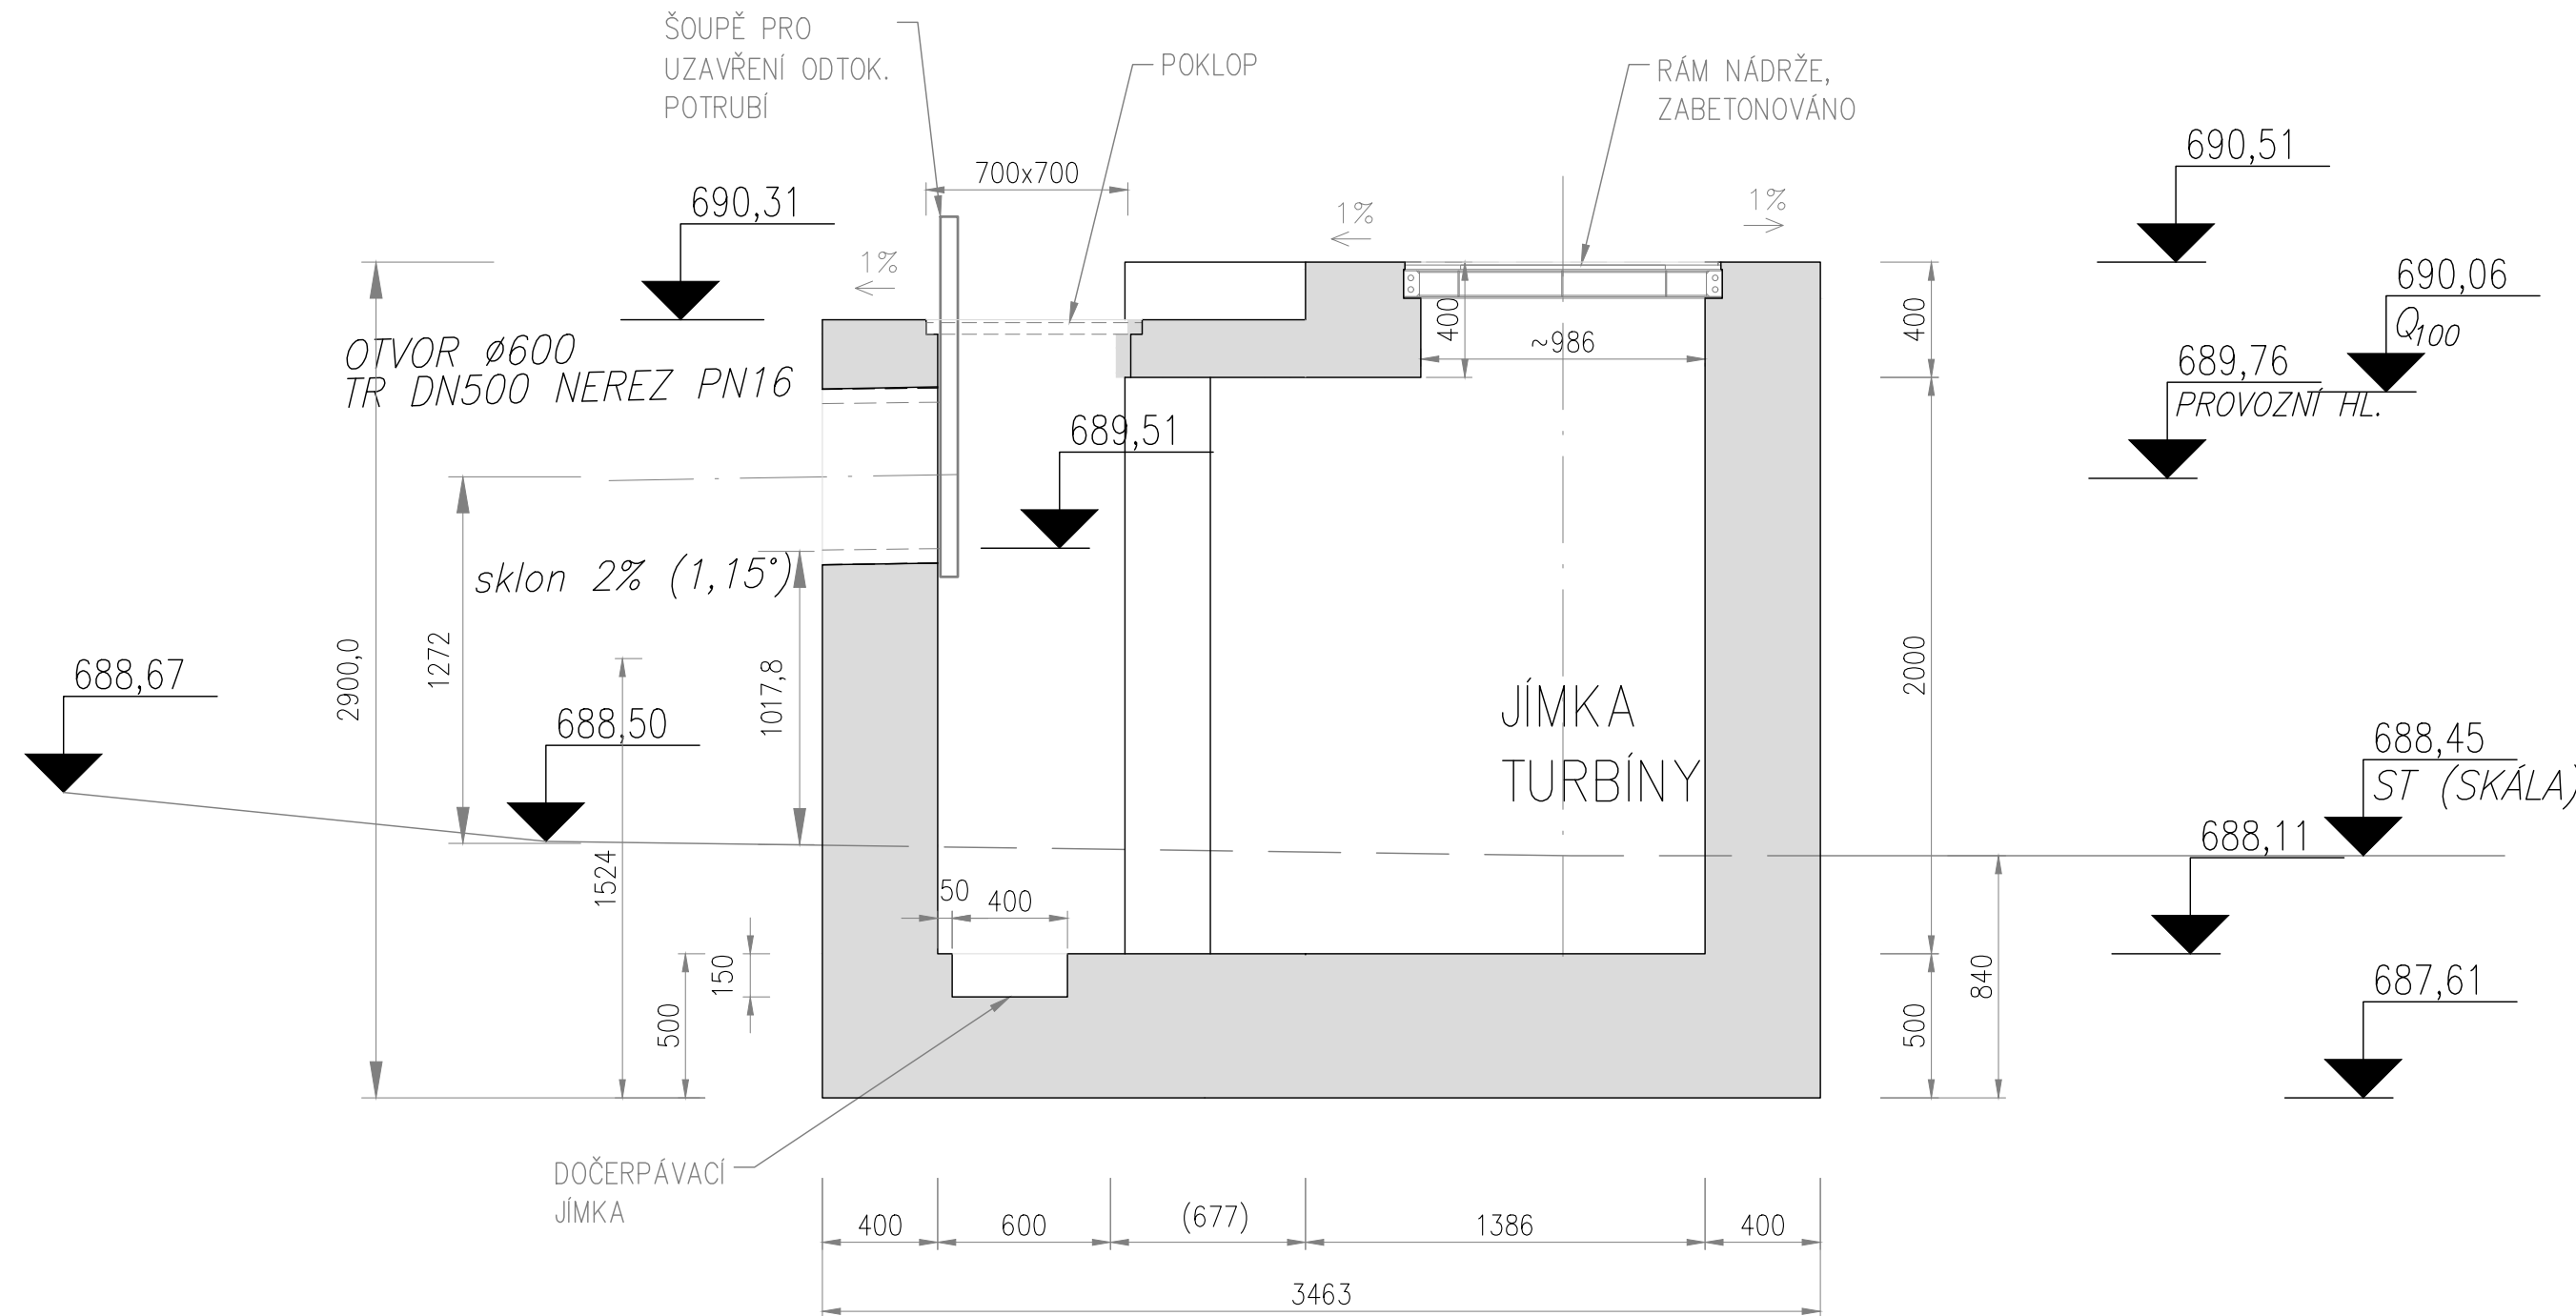

PŮDORYS

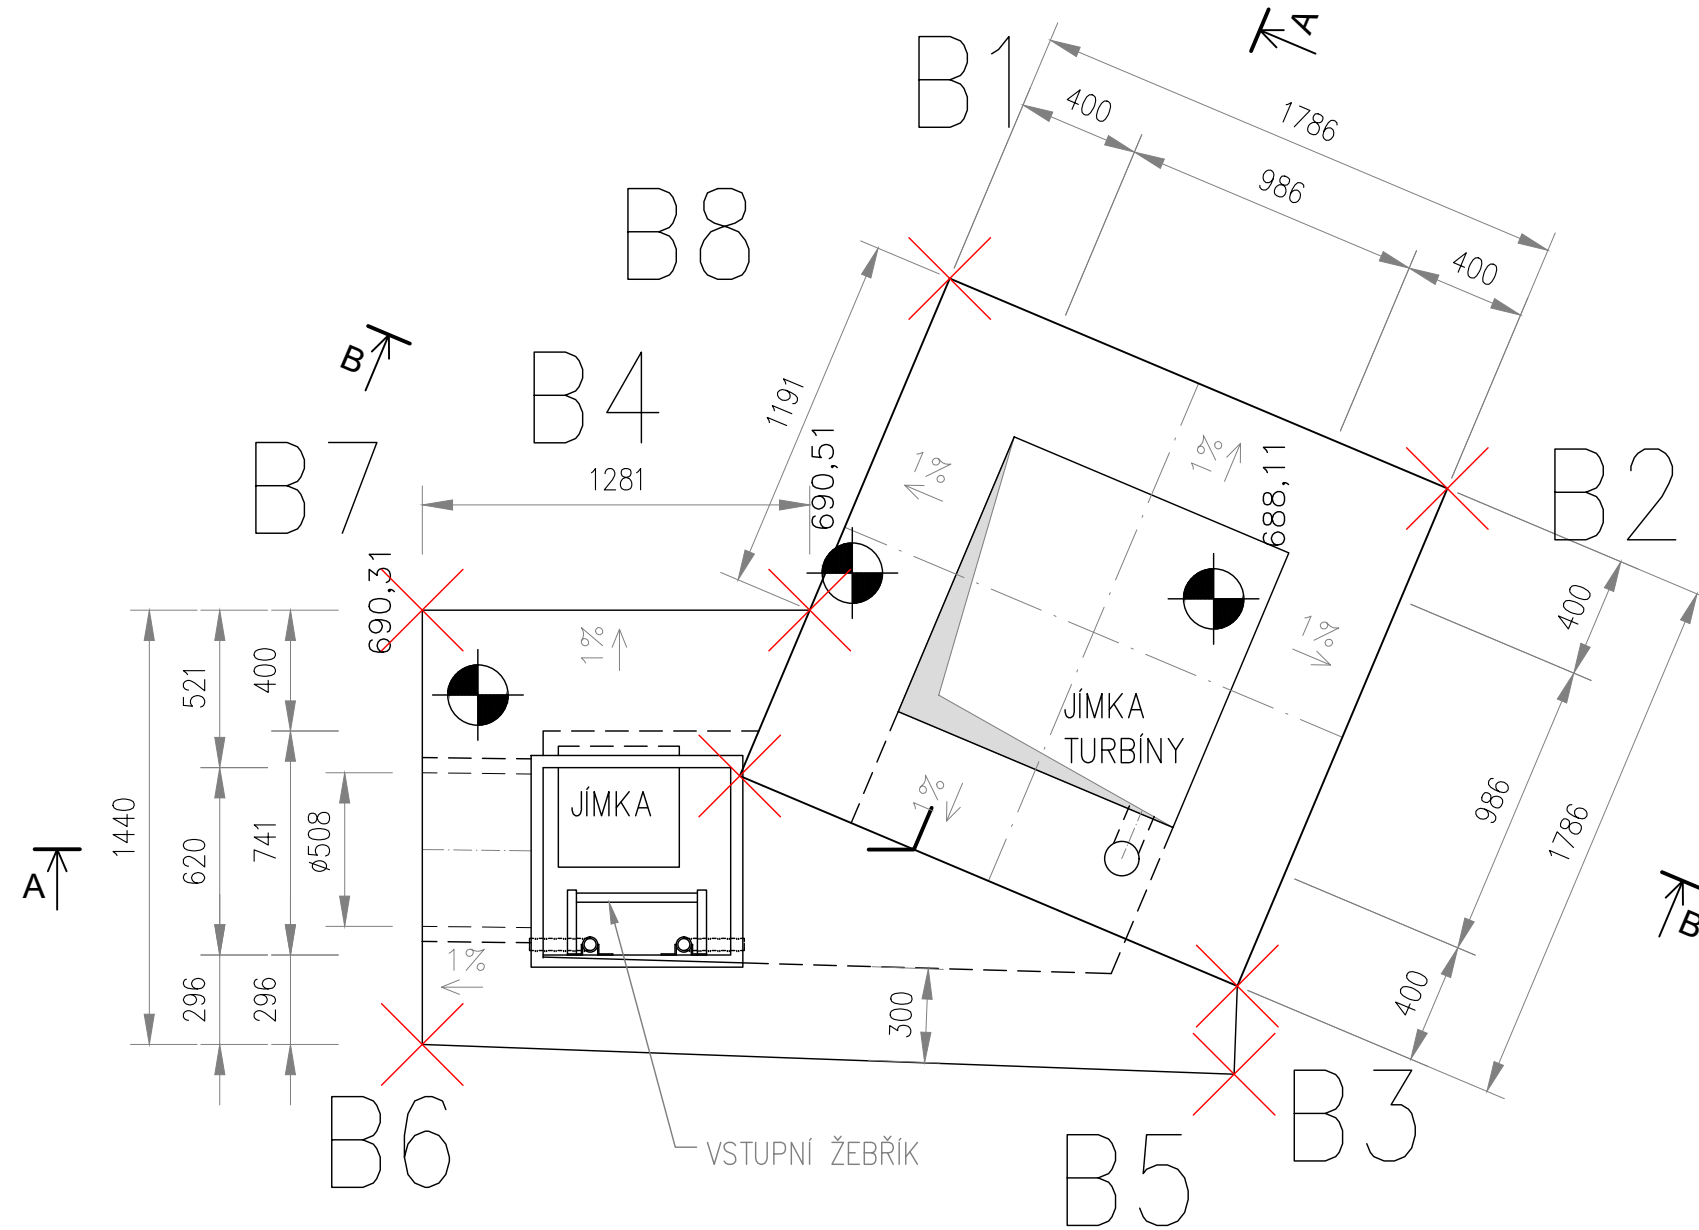

SOUŘADNICE VYTÝČOVACÍCH BODŮ JÍMKY






bod	x	y	výška
B1	792398.8218	968526.1805	690.510
B2	792399.7234	968527.7223	690.510
B3	792401.2652	968526.8207	690.510
B4	792400.3636	968525.2789	690.510
B5	792401.5425	968526.7763	690.310
B6	792401.1212	968524.2222	690.310
B7	792399.6968	968524.4080	690.310
B8	792399.8496	968525.5795	690.310

Poznámka:

Otvor jímky upravit dle šoupěte a odtok.potrubí DN500.
Poklop jímky z kompozitu upravit dle šoupěte.

SOUŘADNICOVÝ SYSTÉM S-JTSK
VÝŠKOVÝ SYSTÉM BALŤ PO VYROVNÁNÍ

5				
4				
3				
2	AKTUALIZACE PD - revize č.1	31.1.2024	Ing.T.DARIVČÁK	<i>Darivčák</i>
1	ČISTOPIS	31.5.2022	Ing.T.DARIVČÁK	<i>Darivčák</i>
0	PRVNÍ VYDÁNÍ	29.3.2022	Ing.T.DARIVČÁK	<i>Darivčák</i>
ZMĚNA Č.	POPIS ZMĚNY	DATUM	KONTROLOVAL	PODPIS

VYPRACOVAL		KONTROLOVAL		ZODP.PROJ.		HIP		 <div>VP PROJEKTING s.r.o. autORIZOVANÍ PROJEKČNÍ A INŽENÝRSKÁ KANCELÁŘ Průmyslová 3, 120 00 Praha 2 Provozovna: Kolovská 2, 360 01 Karlovy Vary IČO: 63676907, DIČ: CZ-63676907 ® Držitel certifikátu ISO 9001</div>
Ing. D. LOUDA		P.JANOUSEK		Ing.J.ŠINTÁK		Ing.J.ŠINTÁK		
								
ST.Ú. - K.Ú. ÚSTECKÉHO KRAJE - ODBOR ŽIVOTNÍHO PROSTŘEDÍ								
INVESTOR: POVOŘÍ OHŘE s.p., Bezručova 4219, 430 03 Chomutov								
STAVBA :								
<div>MVE FLÁJE</div> <div>MODERNIZACE SOUSTROJÍ</div>								
OBSAH: DOKUMENTACE PRO STAVEBNÍ POVOLENÍ A PRO PROVÁDĚNÍ STAVBY								
UKLIDŇOVACÍ JÍMKA								
FORMÁT				5xA4		ČÍSLO PARÉ		
ÚČEL				DSP+DPS				
DATUM				01/2024				
MĚŘÍTKO				1 : 25				
KÓTOVÁNO V				mm				
Č. ZAKÁZKY				VP 04-07/2023				
Č. PŘÍLOHY						D.1.01.7		