


SITUACE BOURACÍCH PRACÍ

M 1:500

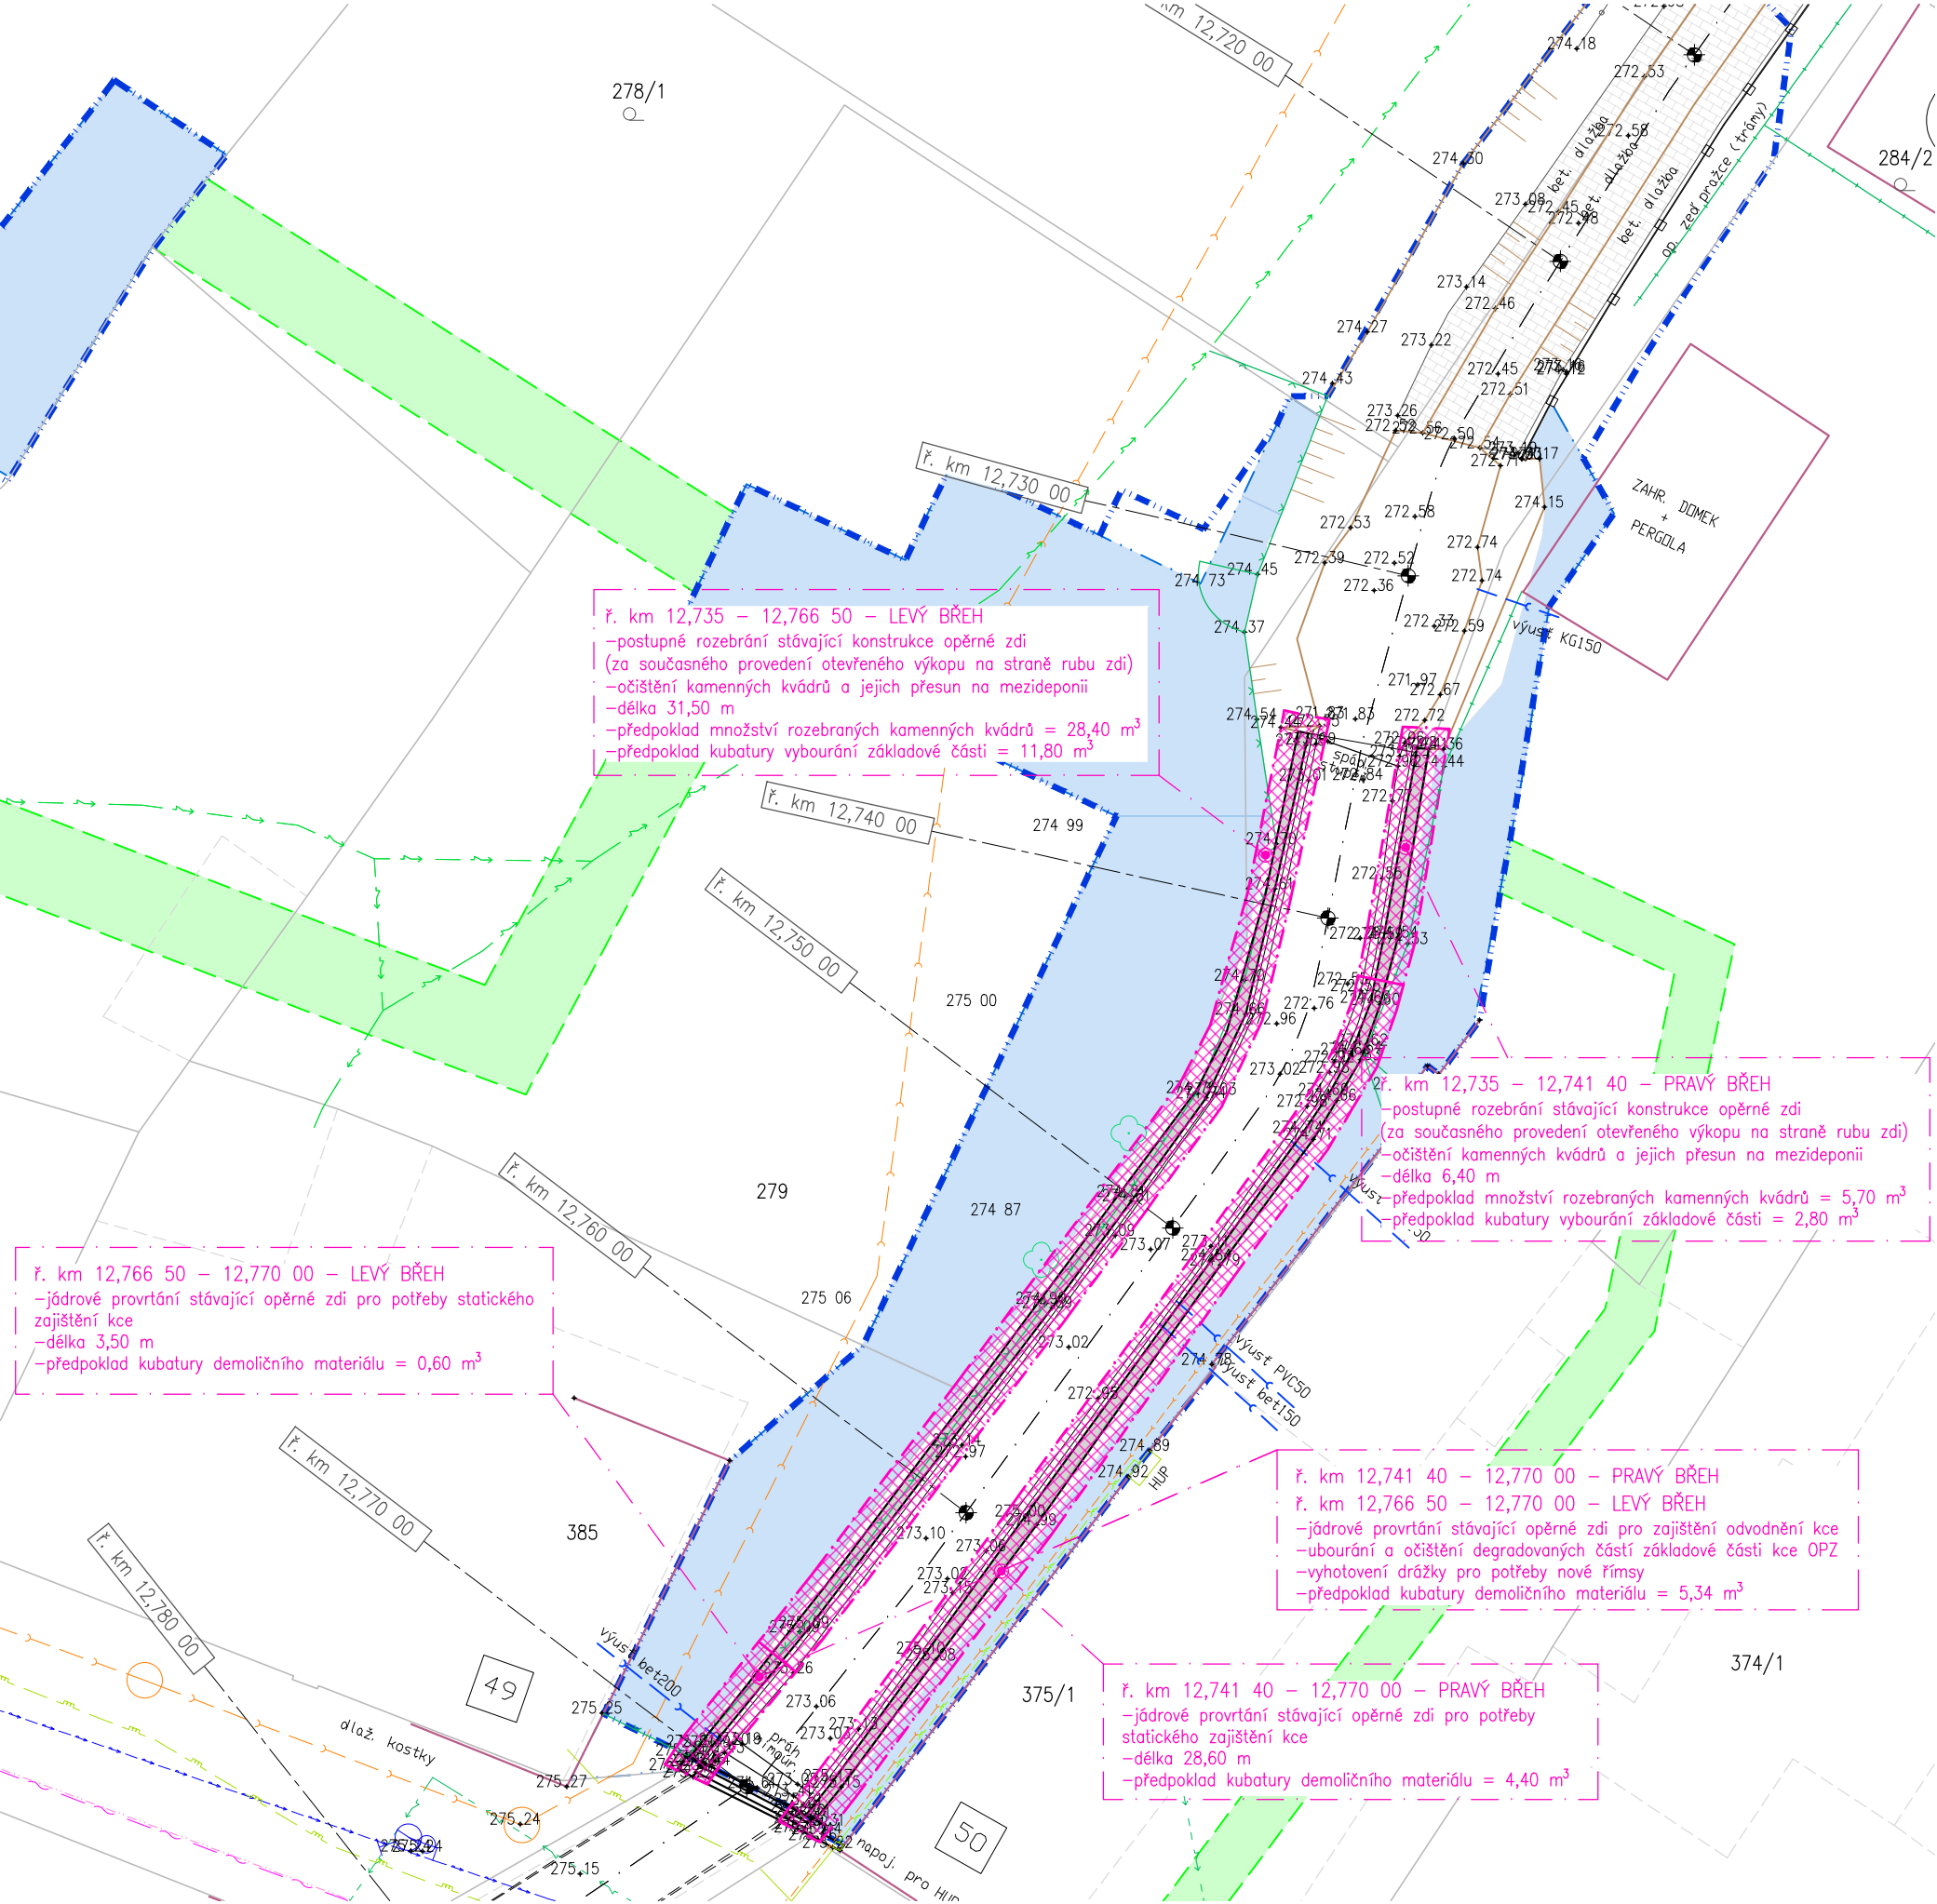

- LEGENDA:
- POZEMKY DLE KN
 - VNITŘNÍ KRESBA DLE KN
 - HRANY OBJEKTŮ
 - OPLOCENÍ – PLETIVO
 - OPLOCENÍ – ŽIVÝ PLOT (KEŘE, DŘEVINY)
 - KORYTO VODNÍHO TOKU – OTEVŘENÁ ČÁST
 - KORYTO VODNÍHO TOKU – OPEVNĚNÍ
 - VÝUSTI DEŠŤOVÝCH SVODŮ DO KORYTA VODNÍHO TOKU
 - PROCHÁZEJÍCÍ KCÍ ZDI
 - ROZSAH OPEVNĚNÍ KORYTA VODNÍHO TOKU OTEVŘENÉ ČÁSTI – betonová dlažba z dlaždic 50x25x15 cm ložená na sucho
 - ZVÝRAZNĚNÍ KORUNY STÁVAJÍCÍ OPĚRNÉ ZDI (ŘÍMSY)
 - ROZSAH BOURACÍCH PRACÍ (bourací práce budou provedeny v rámci objektu SO 02)
 - PŘEDPOKLÁDANÝ ROZSAH STAVENIŠTĚ – provádění stavby, pohyb/stání mechanizace, mezideponie stavebního materiálu
 - NÁVRH DOTČENÝCH PLOCH PŘÍSTUPOVÝMI PO DOBU REALIZACE STAVBY

- LEGENDA INŽENÝRSKÝCH SÍTÍ:
- vodovod
 - sdělovací kabel nadzemní
 - sdělovací kabel zaměřený (dle CETIN)
 - sdělovací kabel nezaměřený (dle CETIN)
 - plyn středotlaký podzemní
 - plyn podzemní (domovní přípojka – předpoklad trasy k HUP)
 - kanalizace bez rozlišení druhu
 - el. kabel NN nadzemní
 - el. kabel NN podzemní

- POZNÁMKA:
- Před zahájením prací bude provedeno vytyčení IS v rozsahu staveniště a přístupových tras.
 - V zeleném pásu situovaném mezi korytem vodního toku a nemovitostí č. p. 50 budou provedeny ruční kopané sondy pro ověření prostorového uspořádání IS (kanalizační a plynovodní přípojky), následně bude zvolen vhodný způsob jejich zabezpečení příp. budou po dobu stavby zřízeny dočasné přeložky.
 - Bourací práce jsou součástí SO 02.
 - Před zahájením bouracích prací bude provedeno odstranění dřevin v rozsahu dle výkresu C.5.
 - Před zahájením bouracích prací bude provedena demontáž oplocení.
 - Při provádění bouracích prací nesmí dojít k poškození IS či okolních přilehlých objektů.



HLAVNÍ INŽENÝR PROJEKTU : ING. DANIEL KOTAŠKA			EkOMONITOR PÍŠŤOVY 820 537 01 CHRUDIM E-MAIL: EKOMONITOR@EKOMONITOR.CZ TEL: 469 682 303 FAX: 469 682 310	
ZODPOVĚDNÝ PROJEKTANT PROFESE : V+K	VYPRACOVAL :	TECHNICKÁ KONTROLA :		
ING. DANIEL KOTAŠKA	ING. TOMÁŠ MLÁDEK	ING. DANIEL KOTAŠKA	ČÍSLO ZAKÁZKY 8976 20 1349	
INVESTOR : Povodí Labe, státní podnik; Víta Nejedlého 951/8, Slezské Předměstí, 500 03 Hradec Králové závod Pardubice; Cihelna 135, 530 09 Pardubice			FORMÁT A4	2
NÁZEV AKCE : PODOLSKÝ POTOK, HEŘMANŮV MĚSTEC, REKONSTRUKCE ZDÍ, ř. km 12,713 – 12,800			DRUH PROJEKTU	DSP + DPS
ČÁST : SITUAČNÍ VÝKRESY OBJEKT : –			DATUM	11/2023
NÁZEV VÝKRESU : SITUACE BOURACÍCH PRACÍ			MĚŘITKO	1:500
			ČÍSLO VÝKRESU : C.4	PARÉ Č.: