


Informativní zákres sítí **elektro** k žádosti 26288075

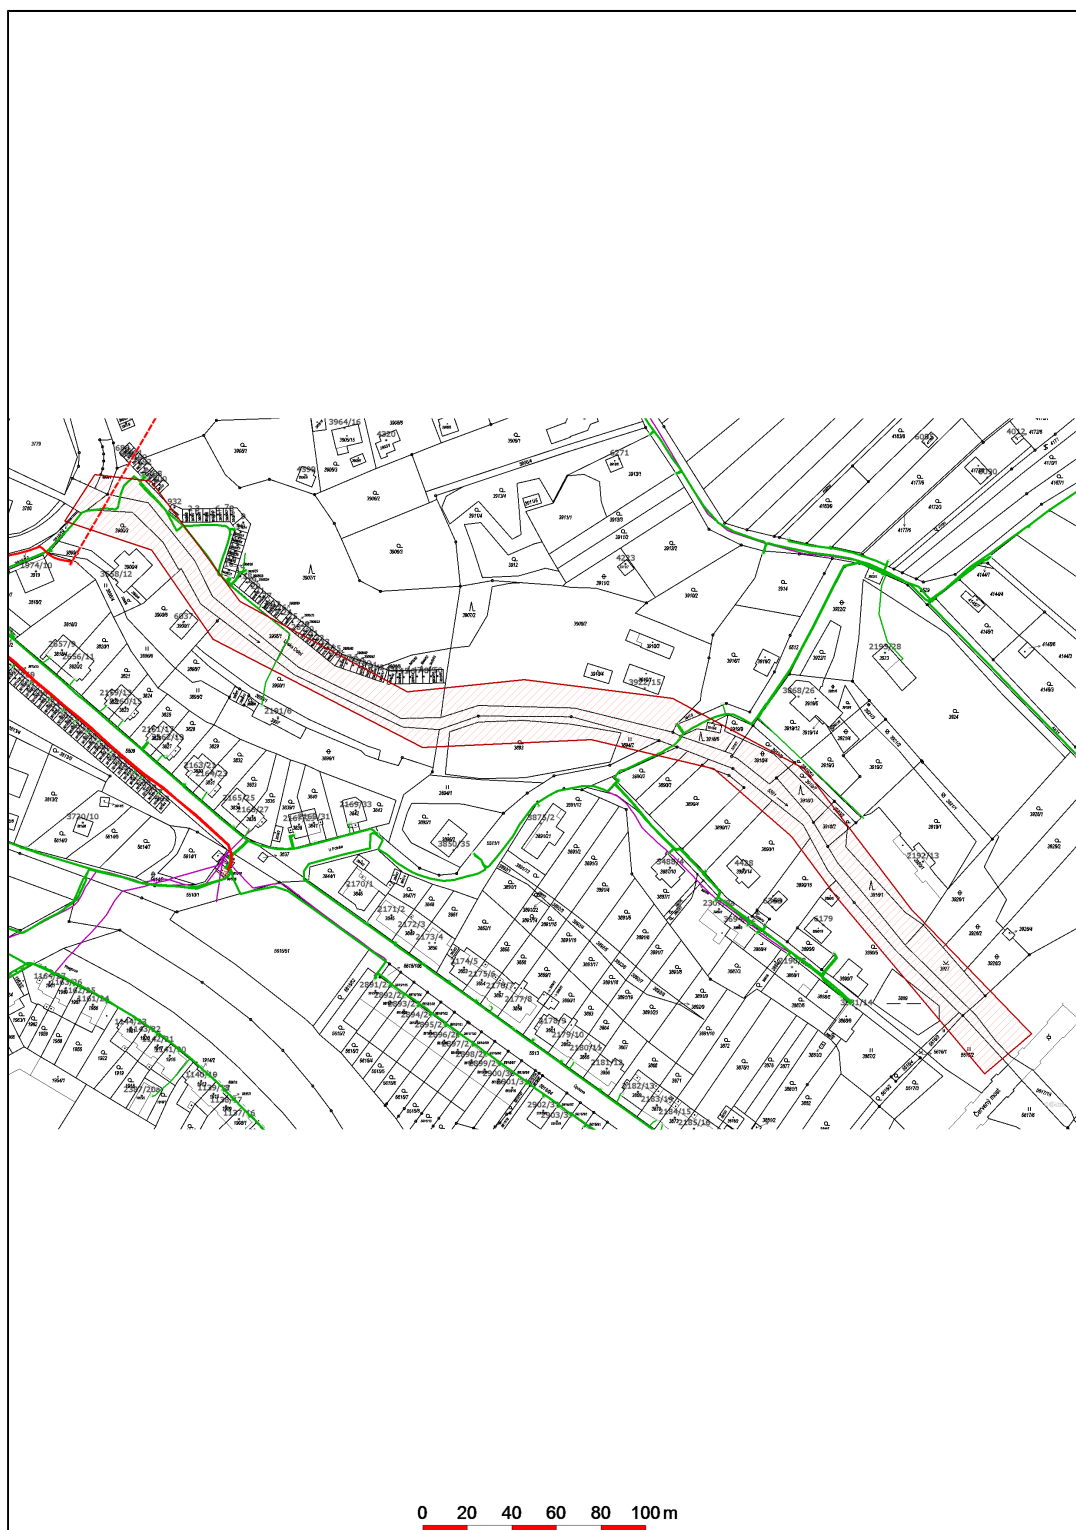

Datum 18.01.2024

eg.d

EG.D, a.s.

Lidická 1873/36, Černá Pole, 602 00 Brno