




CHARAKTERISTICKÝ ŘEZ Č. 1
PF 5, KM 0.0800
M 1 : 50

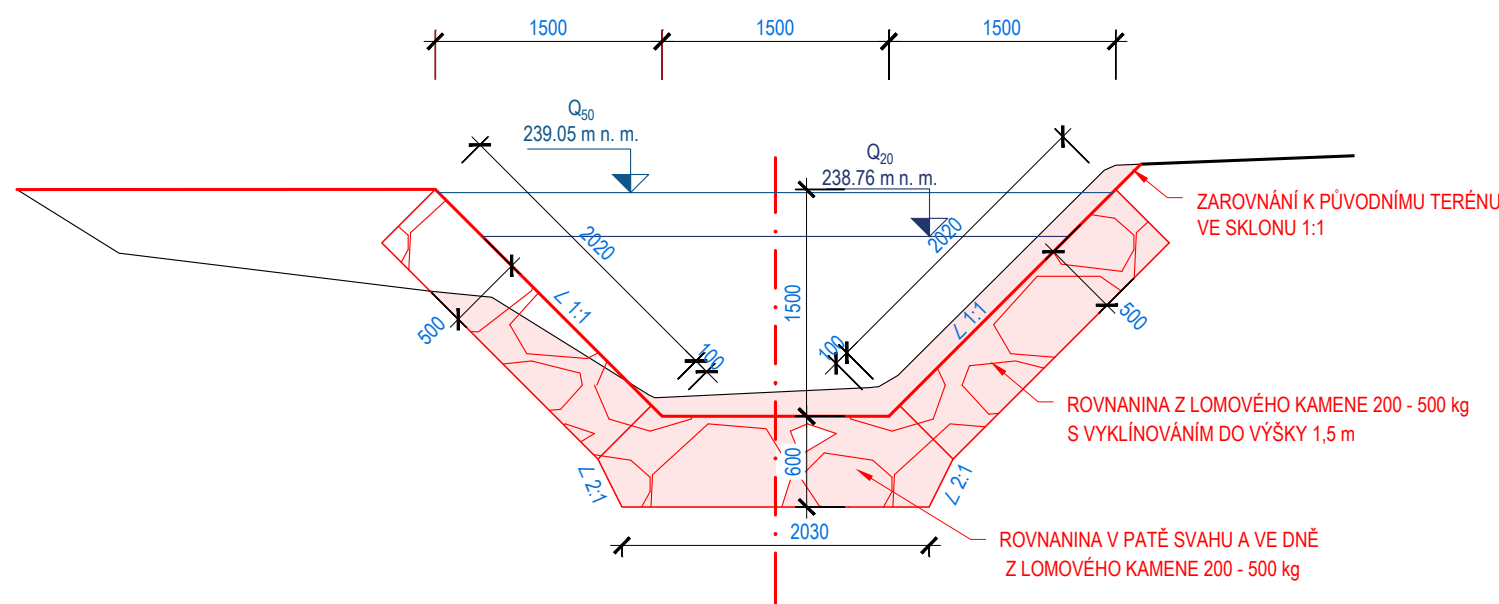


CHARAKTERISTICKÝ ŘEZ Č. 2
PF 8, KM 0.1400
M 1 : 50

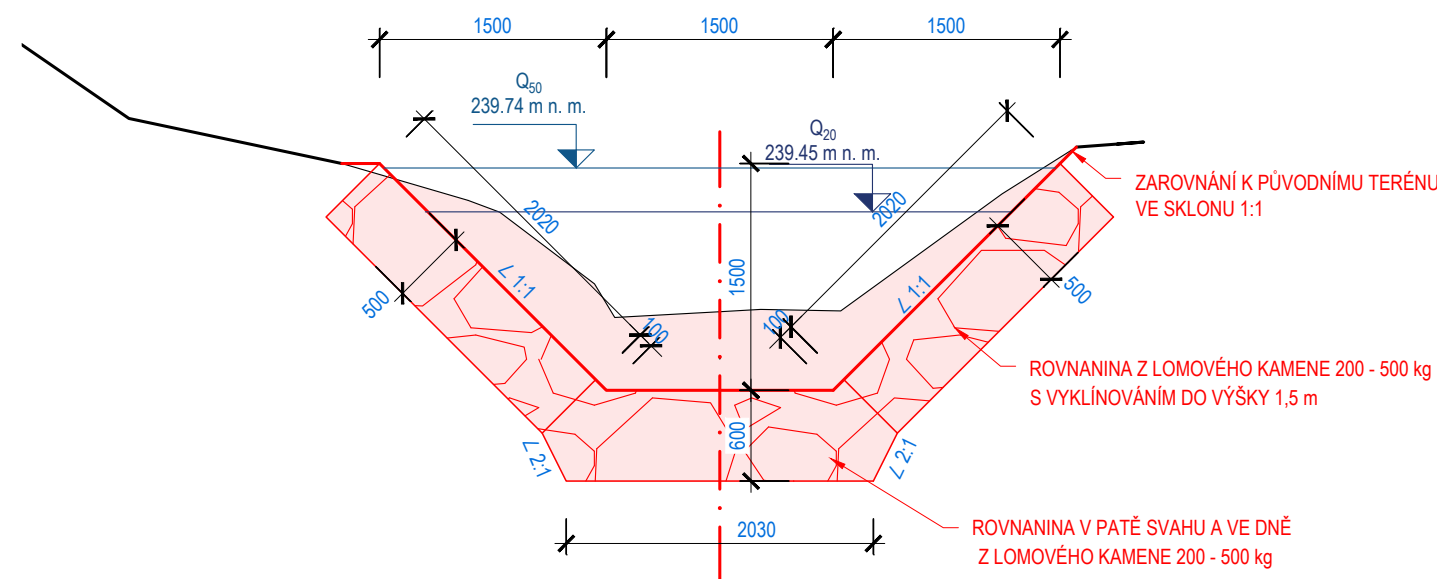


CHARAKTERISTICKÝ ŘEZ Č. 3
PF 15, KM 0.2551
M 1 : 50

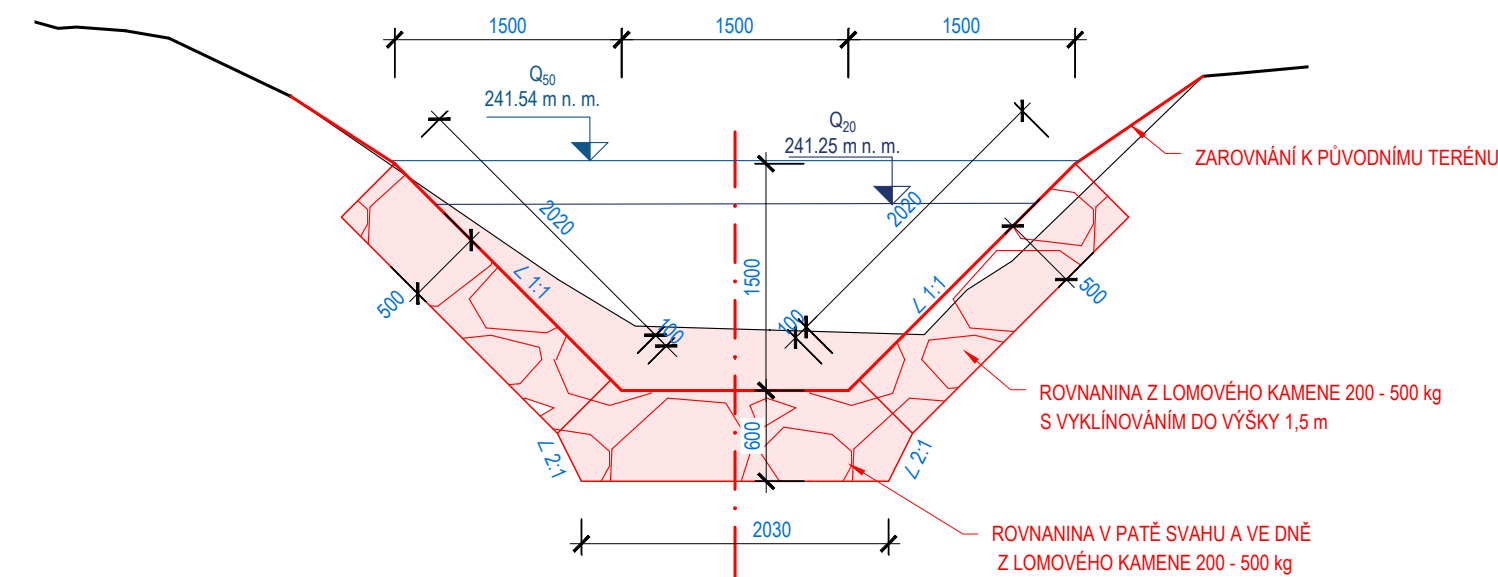


CHARAKTERISTICKÝ ŘEZ Č. 4
PF 18, KM 0.3000
M 1 : 50

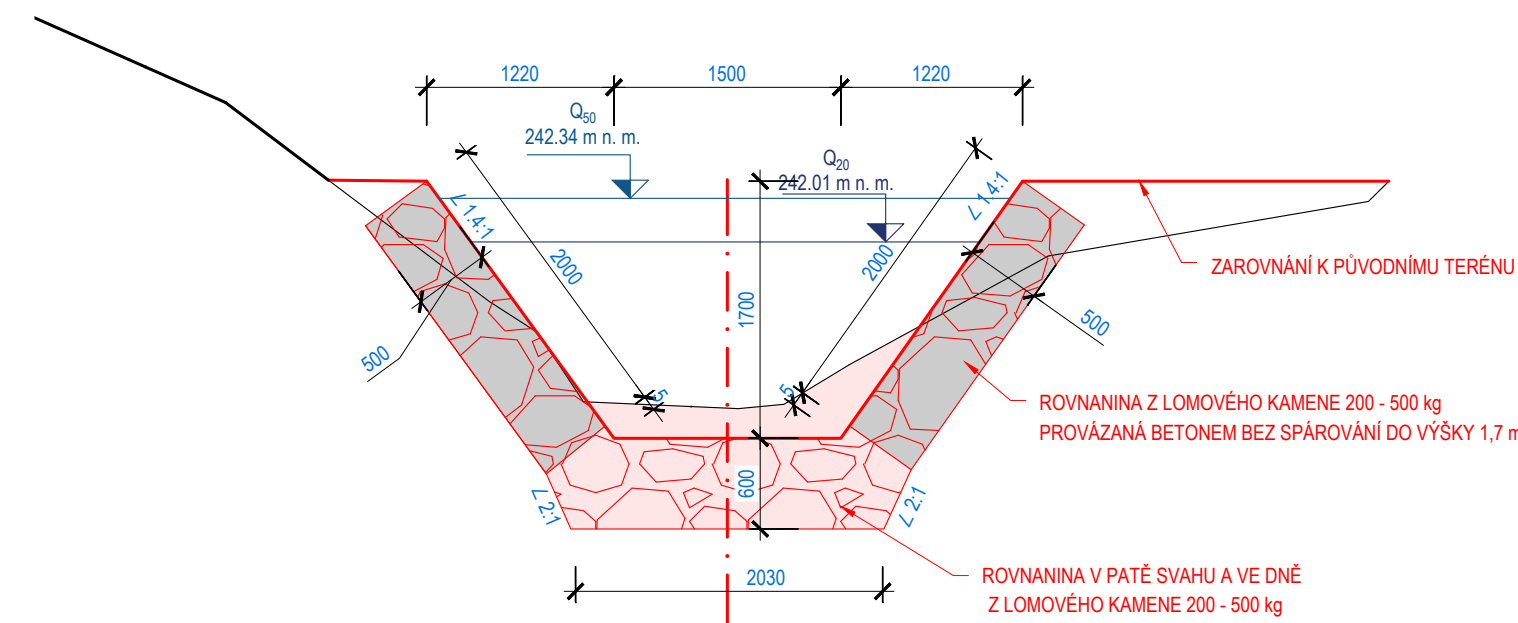

CHARAKTERISTICKÝ ŘEZ Č. 5
PF 20, KM 0.3000
M 1 : 50

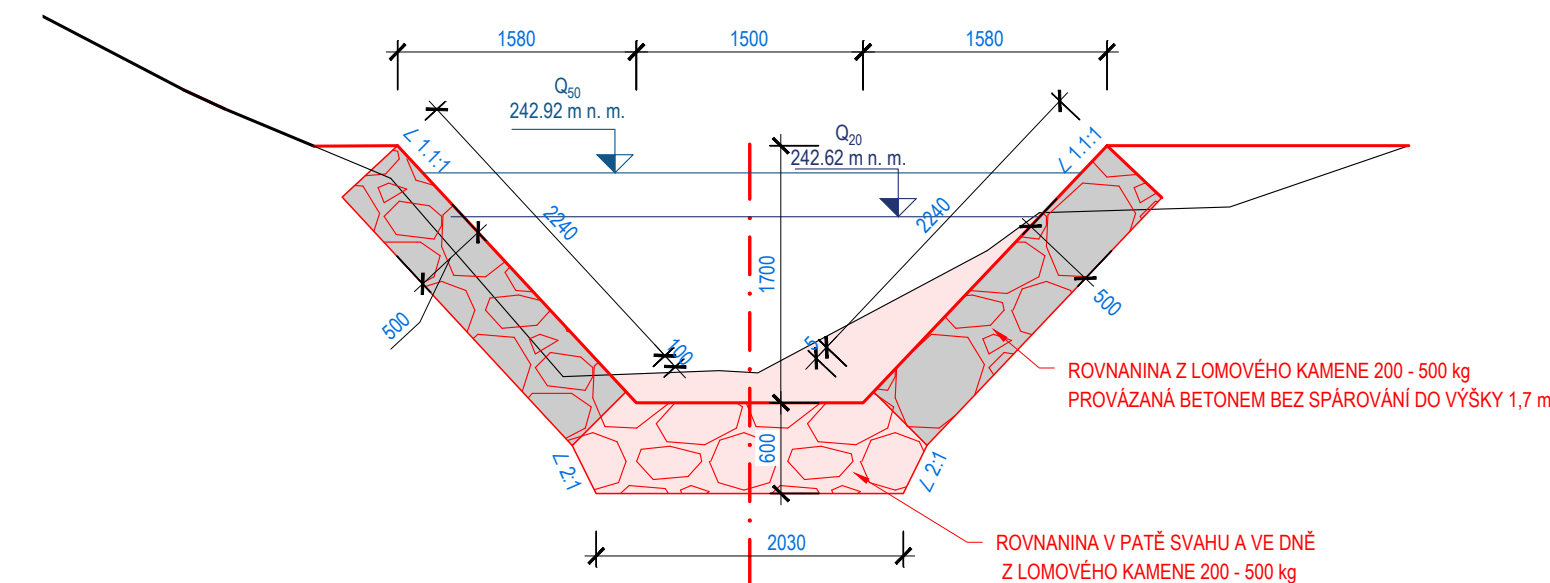

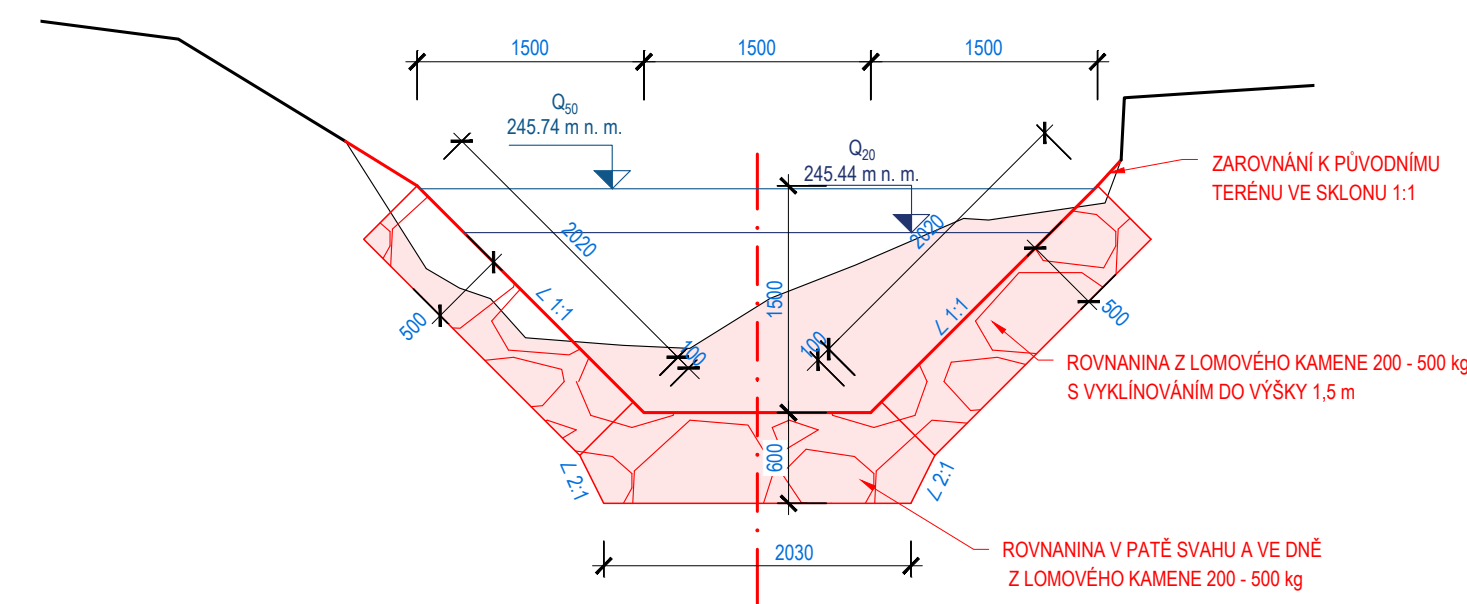

CHARAKTERISTICKÝ ŘEZ Č. 6
PF 29, KM 0.4800
M 1 : 50



LESKA, Ř.KM 2,360 - 2,850 ZNOJMO, ÚPRAVA KORYTA
K.Ú. ZNOJMO - MĚSTO

CHARAKTERISTICKÉ ŘEZY
M 1 : 50

		POVODÍ MORAVY, s.p. Dřevořáská 11, 602 00 Brno IČ: 70890013, DIČ: CZ70890013 tel.: +420 541 637 111 e-mail: info@pmo.cz	OBJEDNATEL: CLIENT:	AUTORIZACE: AUTHORIZED BY:
Ing. Vít Pučálek M. Bureše 809, 572 01 Polička IČ: 04373863, DIČ: CZ2808233528 tel.: +420 737 367 558 e-mail: v.pucalek@gmail.com		GENERÁLNÍ PROJEKTANT: GENERAL DESIGNER: 	ČÍSLO PARÉ: DOCUMENT SET NUMBER:	
			HLAVNÍ INŽENÝR PROJEKTU: CHIEF PROJECT MANAGER:	
NÁZEV AKCE: TITLE:		LESKA, Ř.KM 2,360 - 2,850 ZNOJMO, ÚPRAVA KORYTA	PROJECTANT: DESIGNER:	
STAVEBNÍ OBJEKT: BUILDING PART: -			ZAKÁZKA Č.: CONTRACT NO.:	
			DATUM: DATE:	
OBSAH: CONTENT:		CHARAKTERISTICKÉ ŘEZY	MĚŘÍTKO: SCALE:	
			STUPEŇ PD: PROJECT STATUS:	
			ČÍSLO VÝKRESU: DRAWING NUMBER:	