PODÉLNÝ PROFIL SKOŘENICKÝ POTOK, KOLDÍN

M - 1:1000/100

KRAJ PARDUBICKÝ
KATASTRÁLNÍ ÚZEMÍ KOLDÍN
DRUH POZEMKU VODNÍ PLOCHA

LEGENDA TYPŮ ČAR:
PRAVÝ BŘEH
LEVÝ BŘEH
TERÉN V OSE
NIVELETA ÚPRAVY

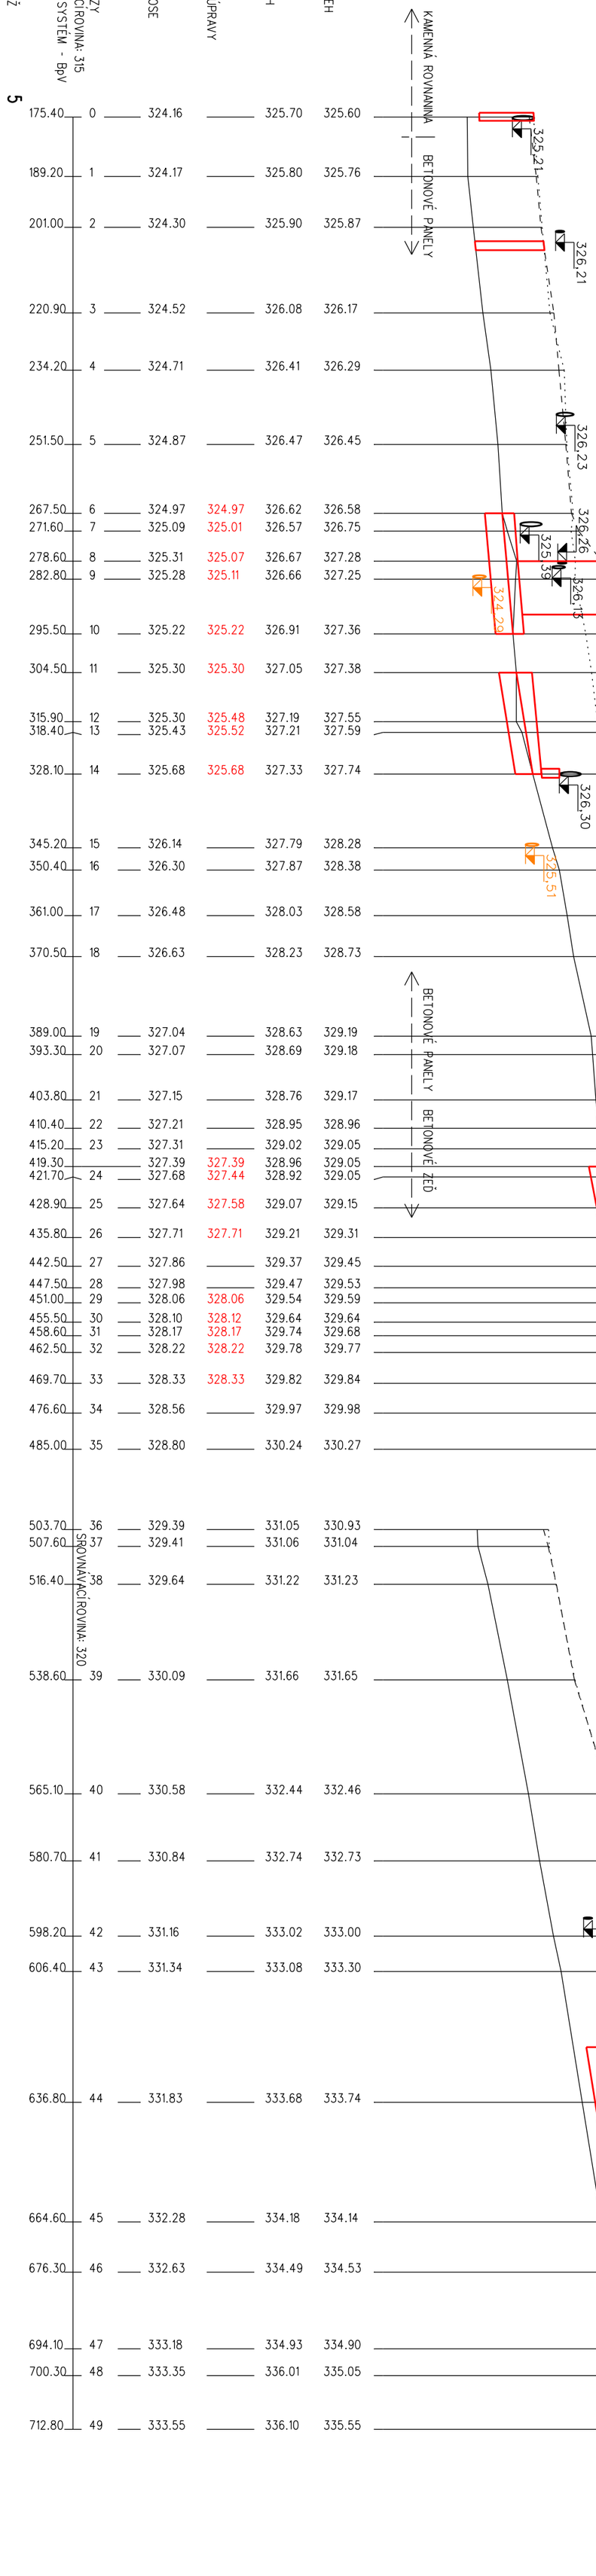

VYÚSTĚNÍ BETONOVÉ DN 500, ř.km. 5,175
PŘESPÁROVÁNÍ DLAŽBY, ř.km 5,176

VYÚSTĚNÍ KAMEN. DN 100, ř.km. 5,201
PB - OČIŠTĚNÍ PANELŮ,
LB - OČIŠTĚNÍ PANELŮ,
ODSTRANĚNÍ NÁNOSU,
VÝMĚNA ŽLABOVKY 50% A PŘESPÁROVÁNÍ 50%,
ř.km 5,180 - 5,240

PŘESTĚRKOVÁNÍ PANELU, ř.km 5,225

VYÚSTĚNÍ BETONOVÉ DN 400, ř.km. 5,245
PB - OČIŠTĚNÍ PANELŮ,
LB - OČIŠTĚNÍ PANELŮ,
ODSTRANĚNÍ NÁNOSU,
VÝMĚNA ŽLABOVKY 50% A PŘESPÁROVÁNÍ 50%,
ř.km 5,241 - 5,272
KŘÍŽENÍ S NADZEMNÍM VEDENÍM NN ř.km. 5,258
KŘÍŽENÍ S NADZEMNÍM VEDENÍM NN ř.km. 5,268
VYÚSTĚNÍ BETONOVÉ DN 500, ř.km. 5,271
KŘÍŽENÍ S PLYNOVODEM ř.km. 5,271
KŘÍŽENÍ SE SDĚLOVACÍM VEDENÍM, ř.km. 5,272
VYÚSTĚNÍ KAMEN. DN 100, ř.km. 5,279
KŘÍŽENÍ S NADZEMNÍM VEDENÍM NN ř.km. 5,279
VYÚSTĚNÍ PLAST DN 300, ř.km. 5,279
KŘÍŽENÍ S KANALIZACÍ ř.km. 5,282
ODSTRANĚNÍ NÁNOSU, ř.km 5,272 - 5,278
ODSTRANĚNÍ NÁNOSU, ř.km 5,278 - 5,291
PB - ROZEBRÁNÍ PANELU A JEHO ZPĚTNÉ ULOŽENÍ,
OPRAVA PATKY, PŘESTĚRKOVÁNÍ PARAPETU, ř.km 5,278 - 5,291
RÁMOVÝ PROPUSTEK, ř.km. 5,292
VÝMĚNA ŽLABOVKY 50% A PŘESPÁROVÁNÍ 50%,
ř.km 5,278 - 5,312
DOPLNĚNÍ CHYBĚJÍCÍH ŽLABOVEK,
ř.km 5,312 - 5,318
PB - PŘESTĚRKOVÁNÍ PANELU POD VYUSTÍ, ř.km 5,327
VYÚSTĚNÍ KAMEN. DN 300, ř.km. 5,328

LB - OČIŠTĚNÍ PANELŮ,
ř.km 5,278 - 5,412
KŘÍŽENÍ S KANALIZACÍ ř.km. 5,345
PB - OČIŠTĚNÍ PANELŮ,
ř.km 5,291 - 5,412
VYÚSTĚNÍ KAMEN. DN 300, ř.km. 5,353

VÝMĚNA ŽLABOVKY 50% A PŘESPÁROVÁNÍ 50%,
ř.km 5,312 - 5,412

VYÚSTĚNÍ KAMEN. DN 500, ř.km. 5,393

VYÚSTĚNÍ PLAST. DN 125, ř.km. 5,407
VYÚSTĚNÍ KAMEN. DN 300, ř.km. 5,407
VYÚSTĚNÍ KAMEN. DN 200, ř.km. 5,408
PB - PŘESTĚRKOVÁNÍ BET. ZDI, ř.km 5,416 - 5,419
VYÚSTĚNÍ DN 100, ř.km. 5,419
VYÚSTĚNÍ DN 200, ř.km. 5,421
VÝMĚNA ŽLABOVKY 100%, PŘEROVNÁNÍ
PROFILU KYNETY, DOPLNĚNÍ KAMENE 10%,
ř.km 5,473 - 5,504
VYÚSTĚNÍ DN 100, ř.km. 5,436
VYÚSTĚNÍ DN 200, ř.km. 5,443
LB - OČIŠTĚNÍ BET. ZDI,
ř.km 5,416 - 5,473
DOPLNĚNÍ CHYBĚJÍCÍCH ŽLABOVEK,
DOPLNĚNÍ CHYBĚJÍCÍHO PROFILU KYNETY,
ř.km 5,451 - 5,467

VYÚSTĚNÍ DN 300, ř.km. 5,470
VÝMĚNA ŽLABOVKY 50%
A PŘESPÁROVÁNÍ 50%,
ř.km 5,467 - 5,473
VYÚSTĚNÍ DN 200, ř.km. 5,481

VYÚSTĚNÍ DN 200, ř.km. 5,496
LB - OČIŠTĚNÍ BET. ZDI,
VÝMĚNA ŽLABOVKY 30%
A PŘESPÁROVÁNÍ 60%,
ř.km 5,473 - 5,504

VÝMĚNA ŽLABOVKY 30% A PŘESPÁROVÁNÍ 60%,
ř.km 5,504 - 5,538

VÝMĚNA ŽLABOVKY 25% A PŘESPÁROVÁNÍ 25%,
ř.km 5,538 - 5,565
LB - OČIŠTĚNÍ BET. ZDI,
ř.km 5,504 - 5,607

VÝMĚNA ŽLABOVKY 20% A PŘESPÁROVÁNÍ 20%,
ř.km 5,565 - 5,607
VYÚSTĚNÍ DN 250, ř.km. 5,594

DOPLNĚNÍ CHYBĚJÍCÍHO KAMENE VE ZDI,
PŘESPÁROVÁNÍ ZDI,
ř.km 5,624 - 5,639
VÝMĚNA ŽLABOVKY 30% A PŘESPÁROVÁNÍ 30%,
ř.km 5,607 - 5,654
VYÚSTĚNÍ DN 450, ř.km. 5,637
KŘÍŽENÍ S NADZEMNÍM VEDENÍM NN ř.km. 5,638
DOPLNĚNÍ CHYBĚJÍCÍHO KAMENE VE ZDI,
PŘESPÁROVÁNÍ ZDI,
ř.km 5,639 - 5,654

PB - OČIŠTĚNÍ BET. ZDI,
LB - OČIŠTĚNÍ BET. ZDI,
ř.km 5,607 - 5,715
VYÚSTĚNÍ OCEL DN 180, ř.km. 5,671
VÝMĚNA ŽLABOVKY 20% A PŘESPÁROVÁNÍ 20%,
ř.km 5,654 - 5,673
VYÚSTĚNÍ DN 200, ř.km. 5,686

VYÚSTĚNÍ DN 150, ř.km. 5,692
VÝMĚNA ŽLABOVKY 40% A PŘESPÁROVÁNÍ 40%,
ř.km 5,673 - 5,715
ZPĚTNÁ KLAPKA DN 300, ř.km. 5,706
VYÚSTĚNÍ DN 400, ř.km. 5,709
KŘÍŽENÍ S PLYNOVODEM ř.km. 5,711
KŘÍŽENÍ S KANALIZACÍ ř.km. 5,712

PŘÍLOHA č.D.I.1.1.