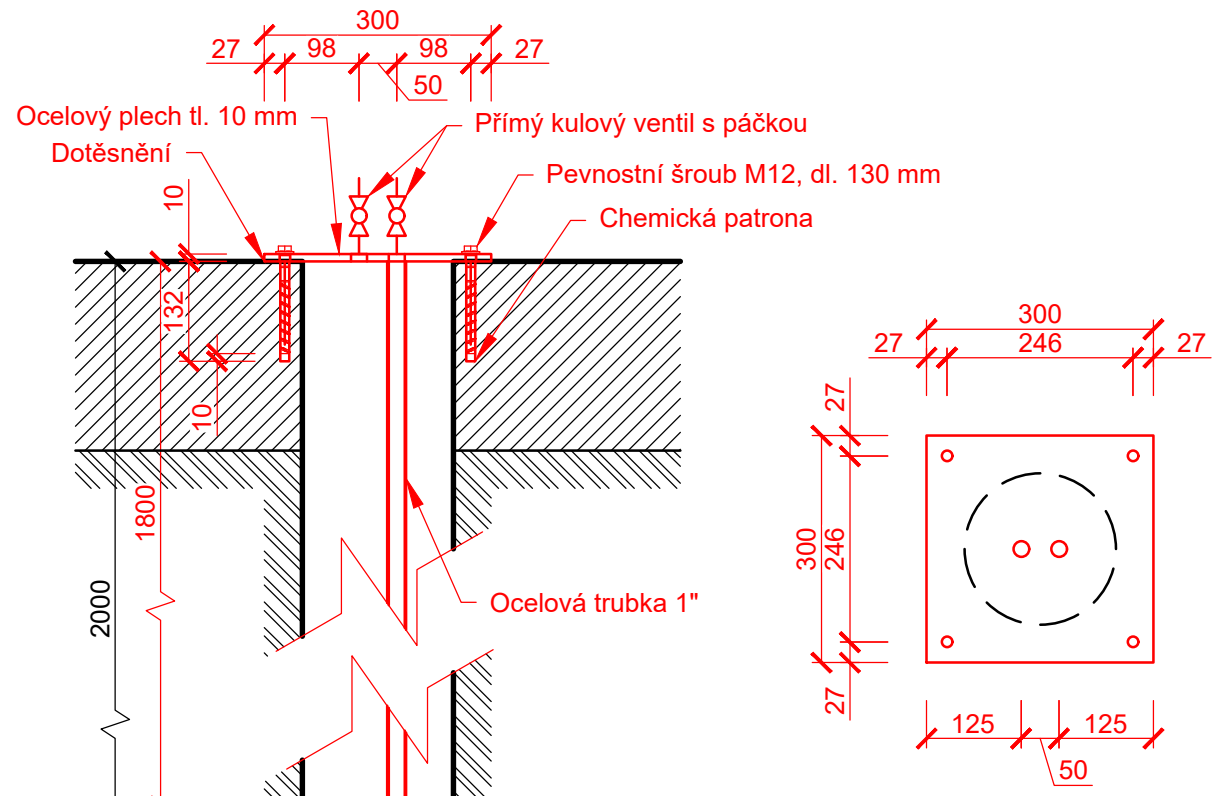

Legenda:

- návrhový stav
- stávající stav
- prostý beton
- podloží

Poznámky:

Otvory pro šrouby Ø 14 mm.
Otvory pro injektáž a odvod vody dle použité trubky a ventilů, předpoklad Ø 20 mm.

Kótováno v milimetrech.

Ved. odd. proj.	Ing. P. Vávra		**Autor. inženýr**	Ing. P. Vávra
Vypracoval	Ing. S. Winkler		**Zodp. proj.**	Ing. S. Winkler
Kraj: Ústecký	**Obec:** Račice		**K.Ú.:** Račice u Štětí (737330)	
Investor: Povodí Labe, státní podnik				

POVODÍ LABE

Povodí Labe, státní podnik
Víta Nejedlého 951/8
Slezské Předměstí
500 03 Hradec Králové

Název akce:

VD Štětí, oprava dna VPK

Datum	leden 2023
Formát	A4
Stupeň dok.	DOS
Pořadové číslo	3666
Číslo stavby 139 230 001	**Č. přílohy** D.5
Měřítko 1:10	

Obsah:

Přípravek pro injektáž betonu