
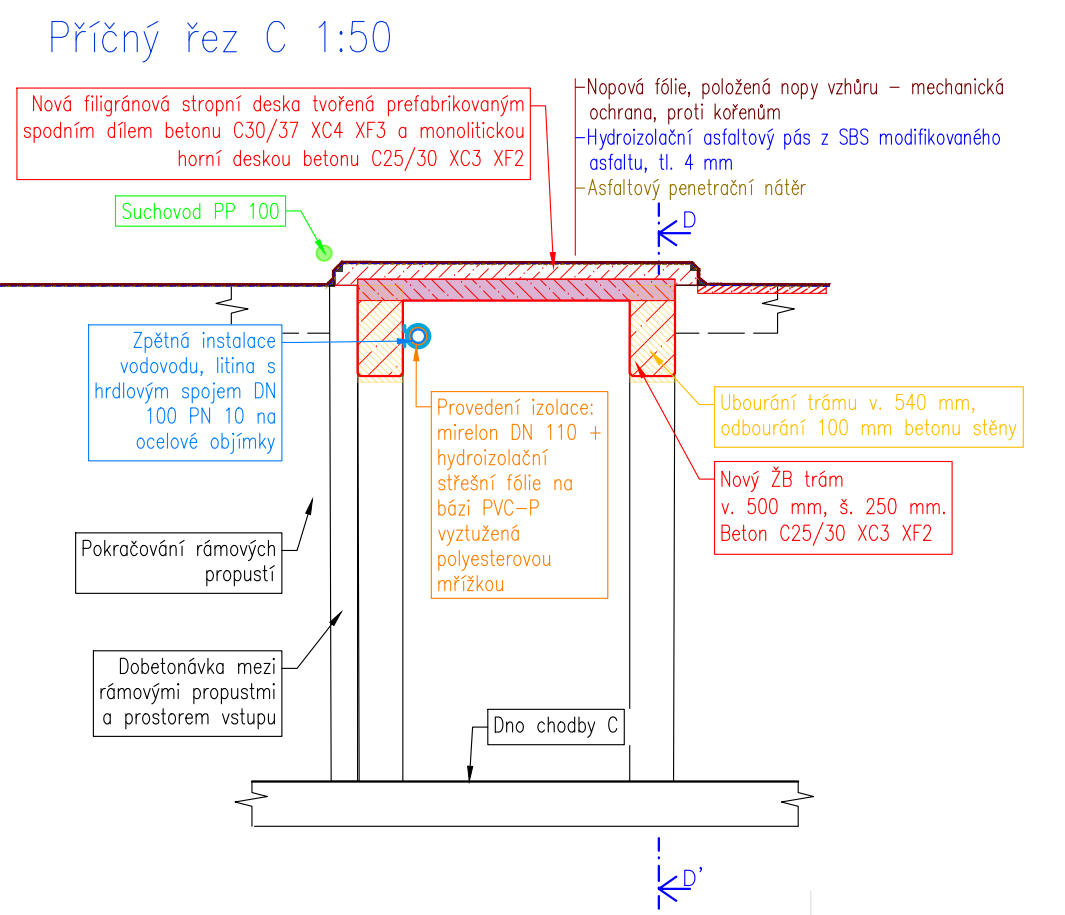
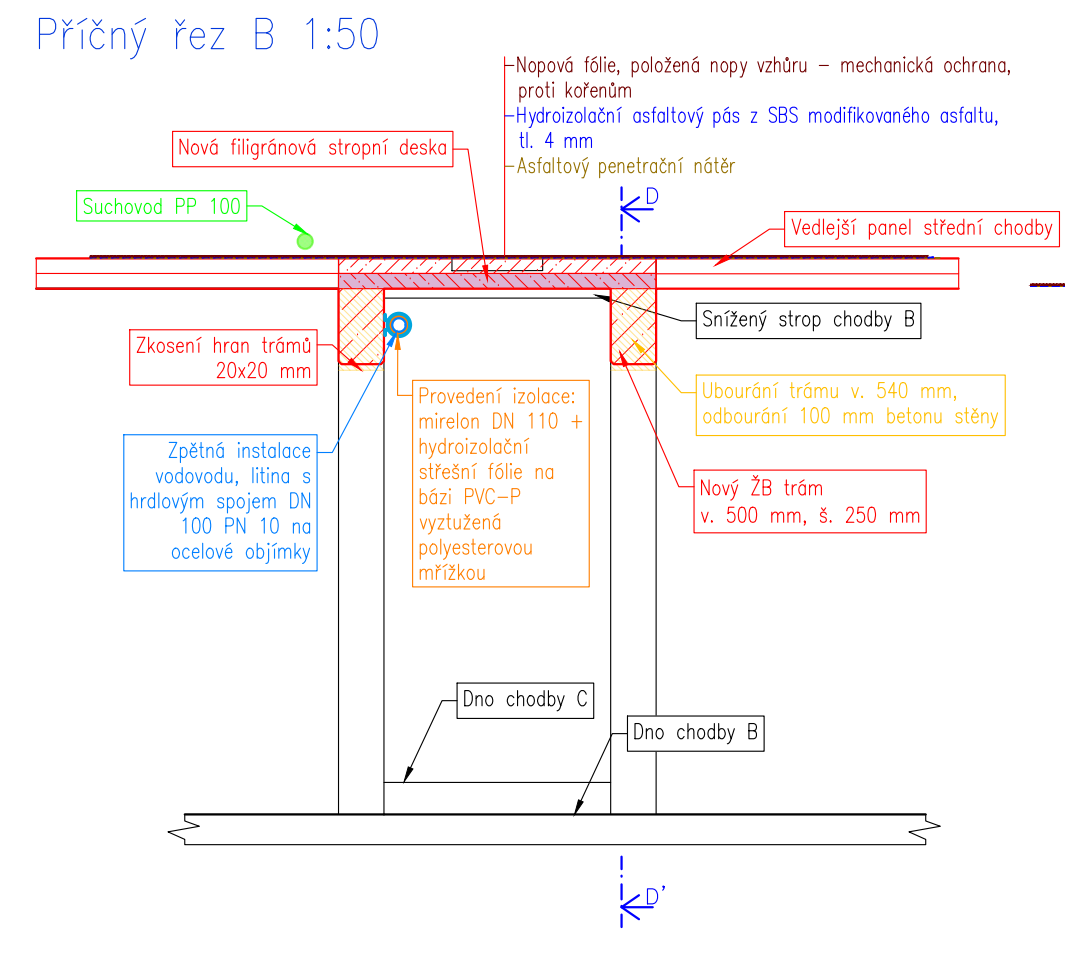
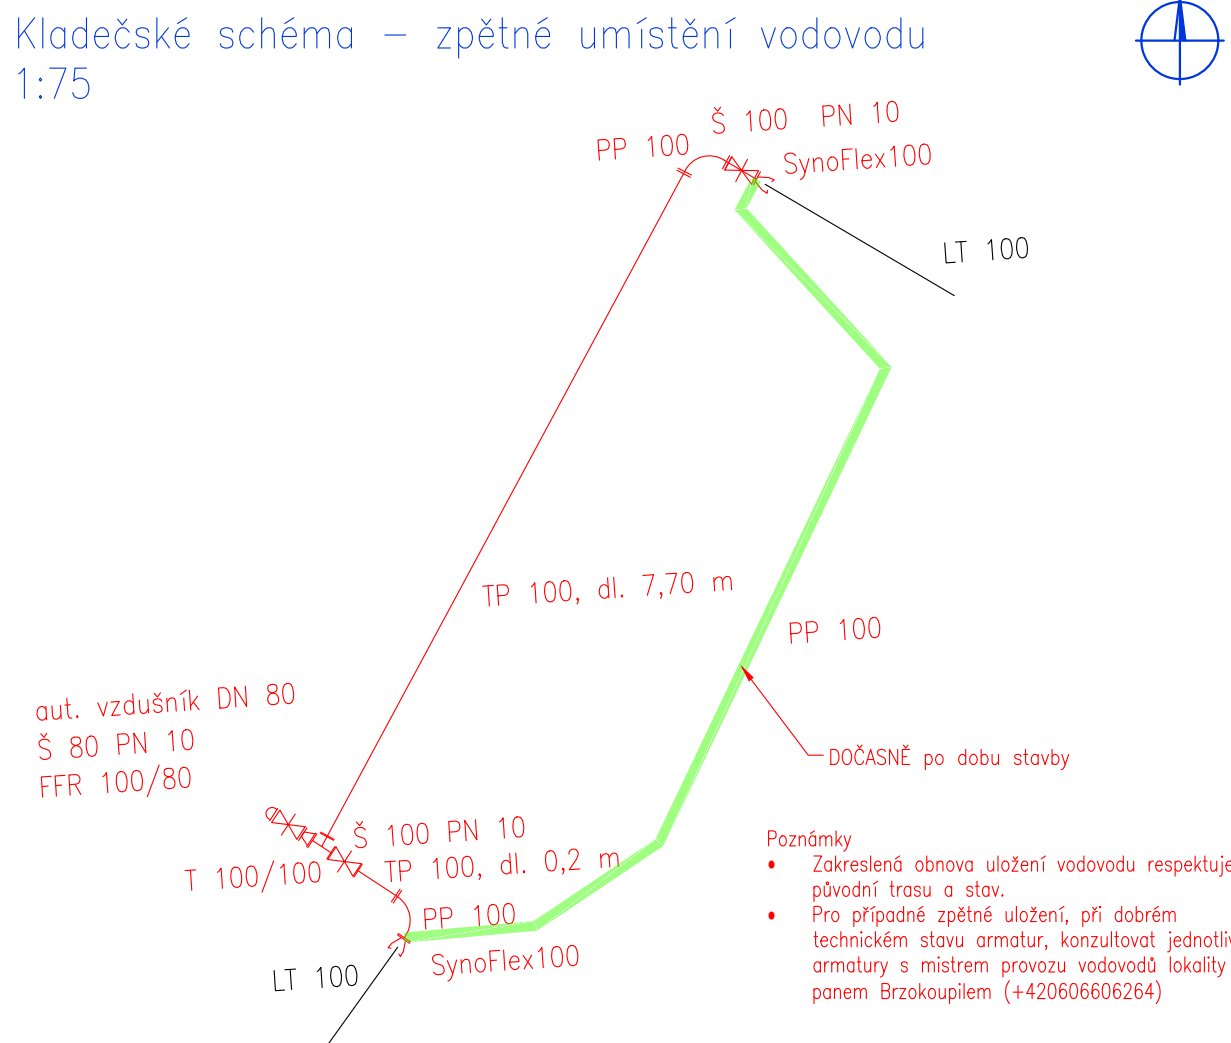
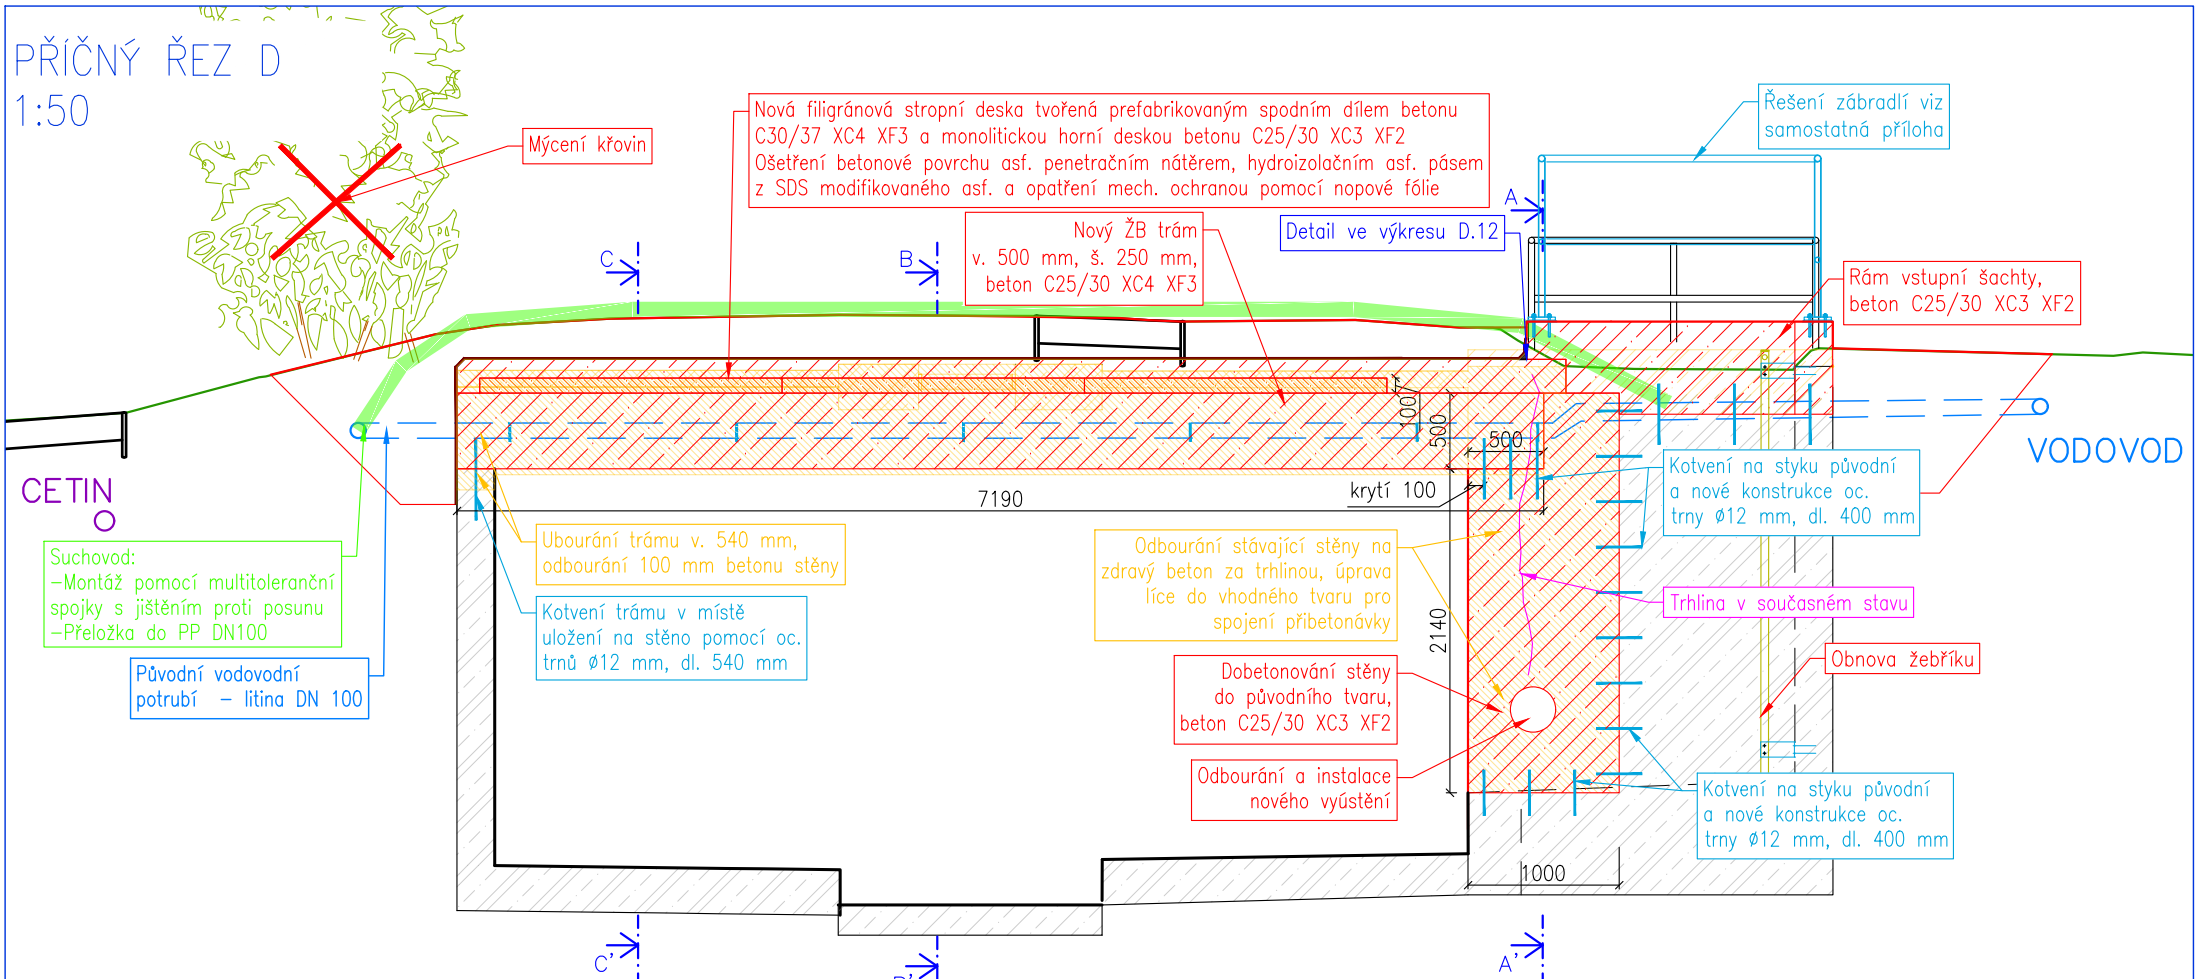
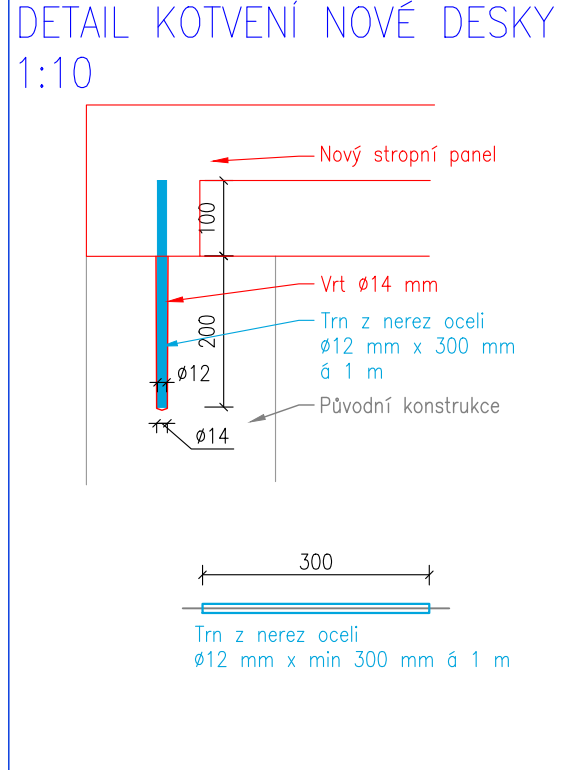
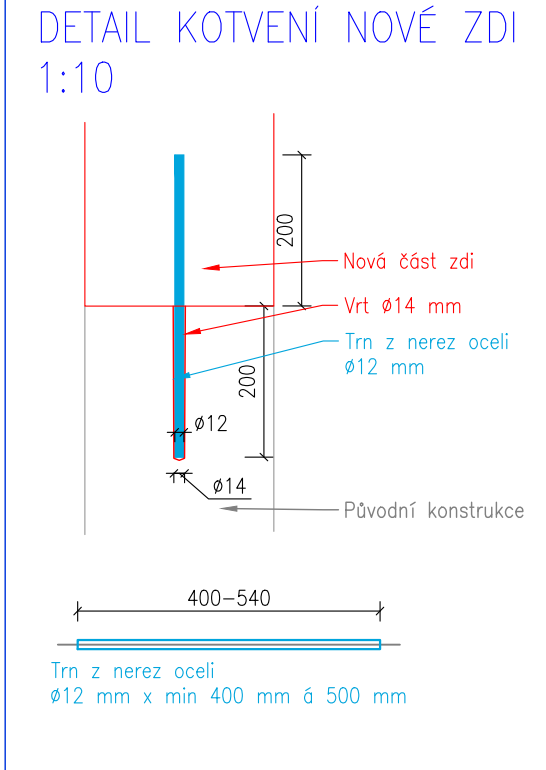
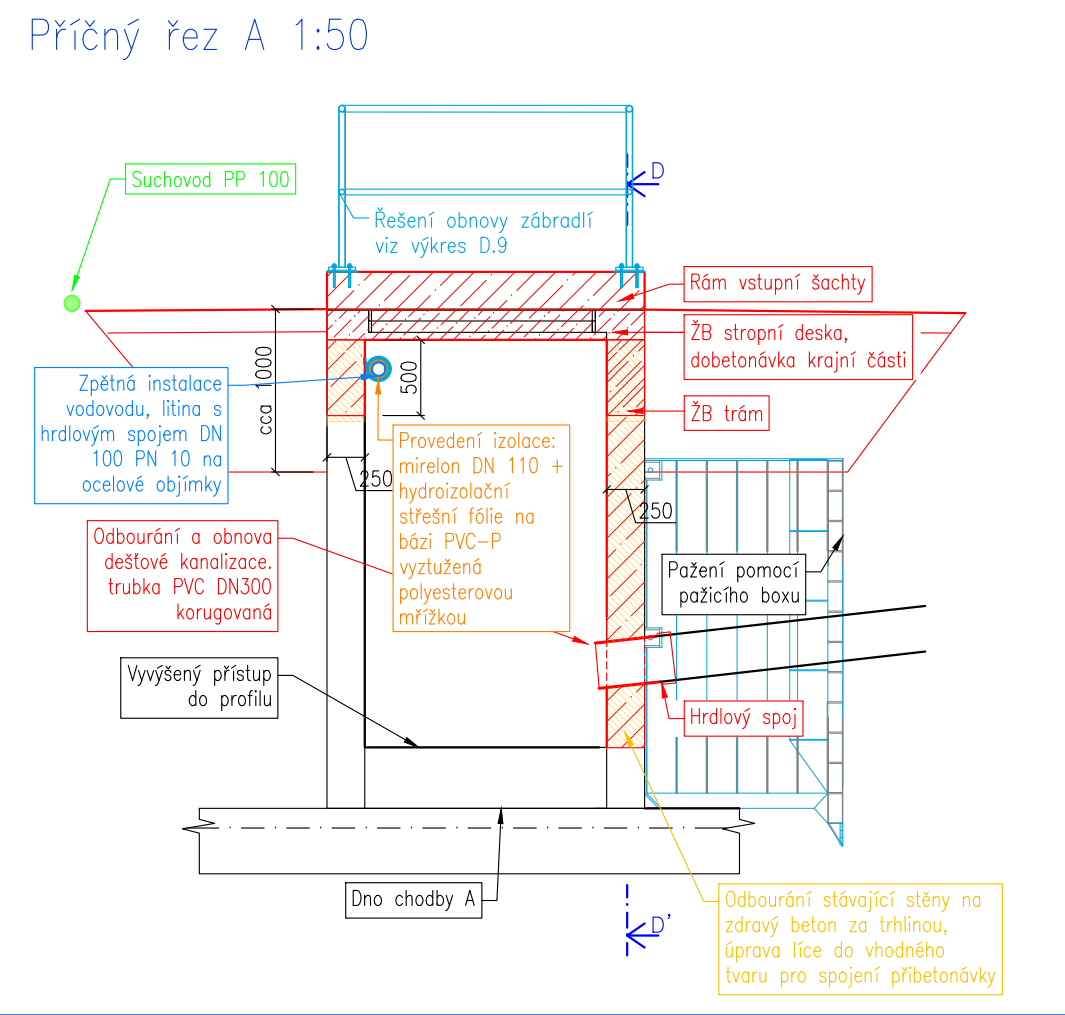
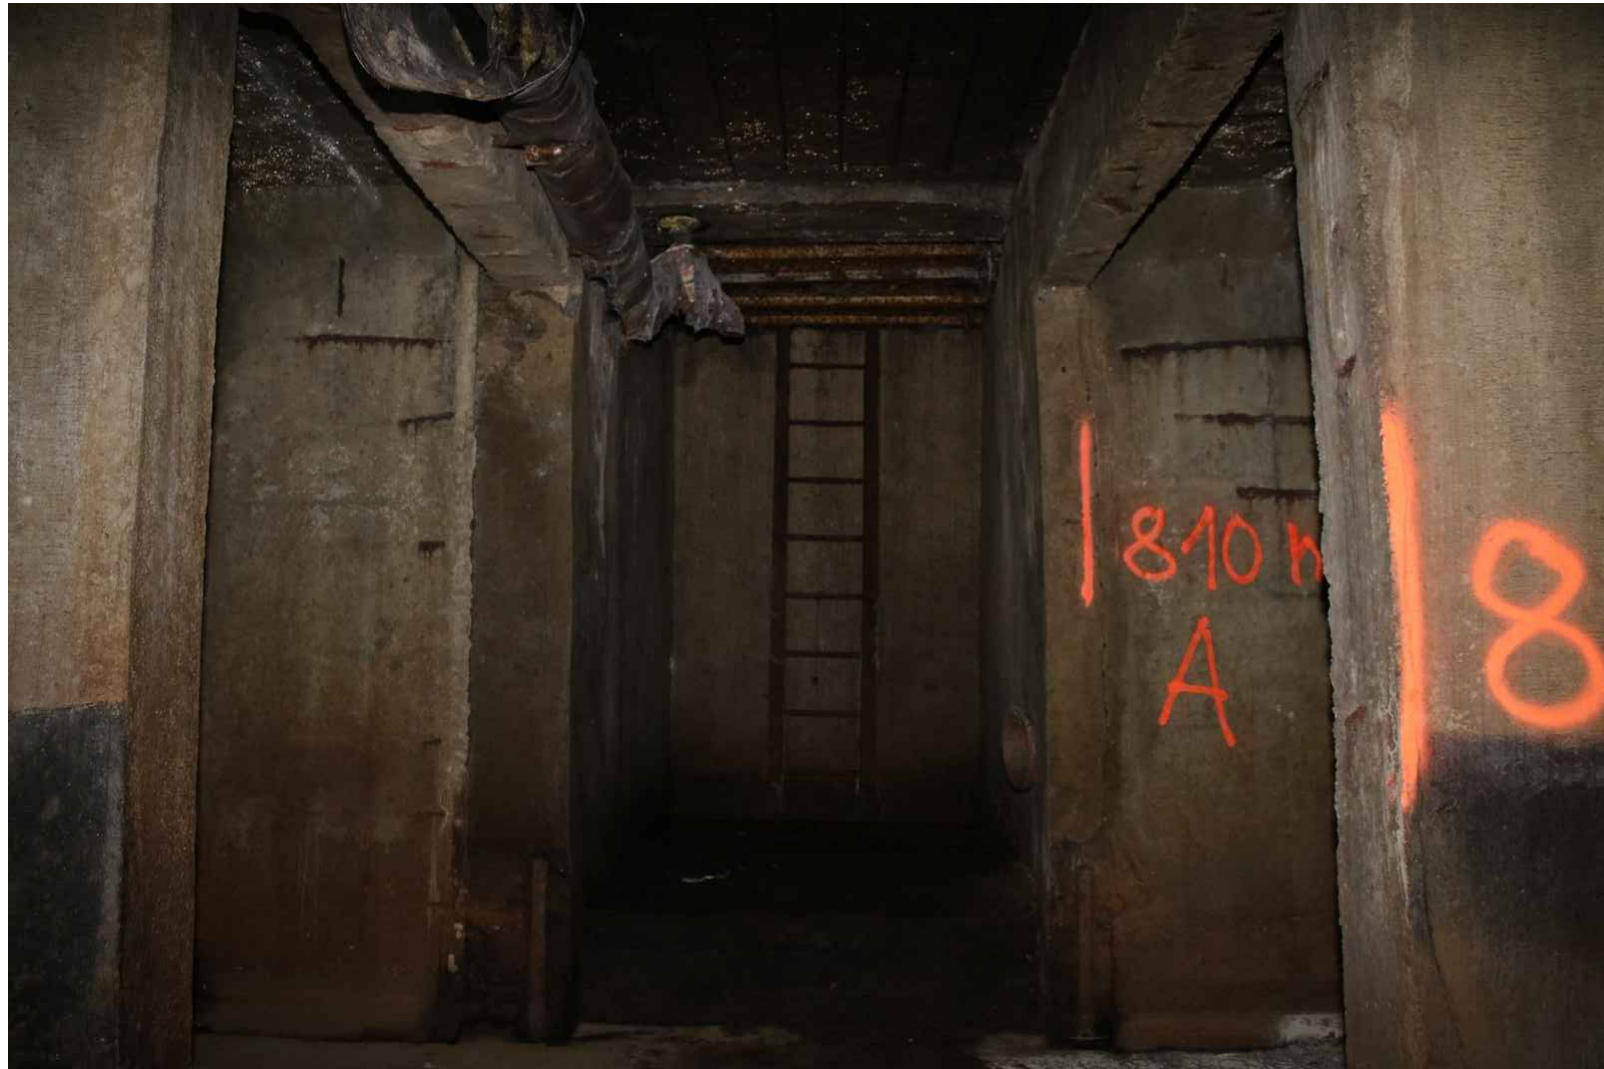


[illegible]

Rozdělení prací na vodovodu		
typ práce	činnost	provádí
zemní práce	výkop, zapažení výkopu	Poh
	pokládka provizorního dočasného potrubí na povrchu	Poh
odborné práce	přepojení na provizorní potrubí na povrchu	ve spolupráci se SČVK
stavební práce	demontáž původního vodovodu, likvidace materiálu	Poh
	výstavba železobetonových částí objektu	Poh
	umístění kotevních prvků pro osazení nového potrubí	Poh
odborné práce	pokládka a montáž nového vodovodu včetně materiálů	ve spolupráci se SČVK
	izolace nového potrubí	ve spolupráci se SČVK
	osazení šoupat a zajištění armatur	ve spolupráci se SČVK
	dezinfekce, proplach	ve spolupráci se SČVK
	dočasně zajištění pitné vody	ve spolupráci se SČVK
	odběry, rozborů	ve spolupráci se SČVK
zemní a dokončovací práce	zemní práce, podsyp a obsyp, zásyp	Poh
	umístění výstražné folie	Poh
	úprava povrchů	Poh

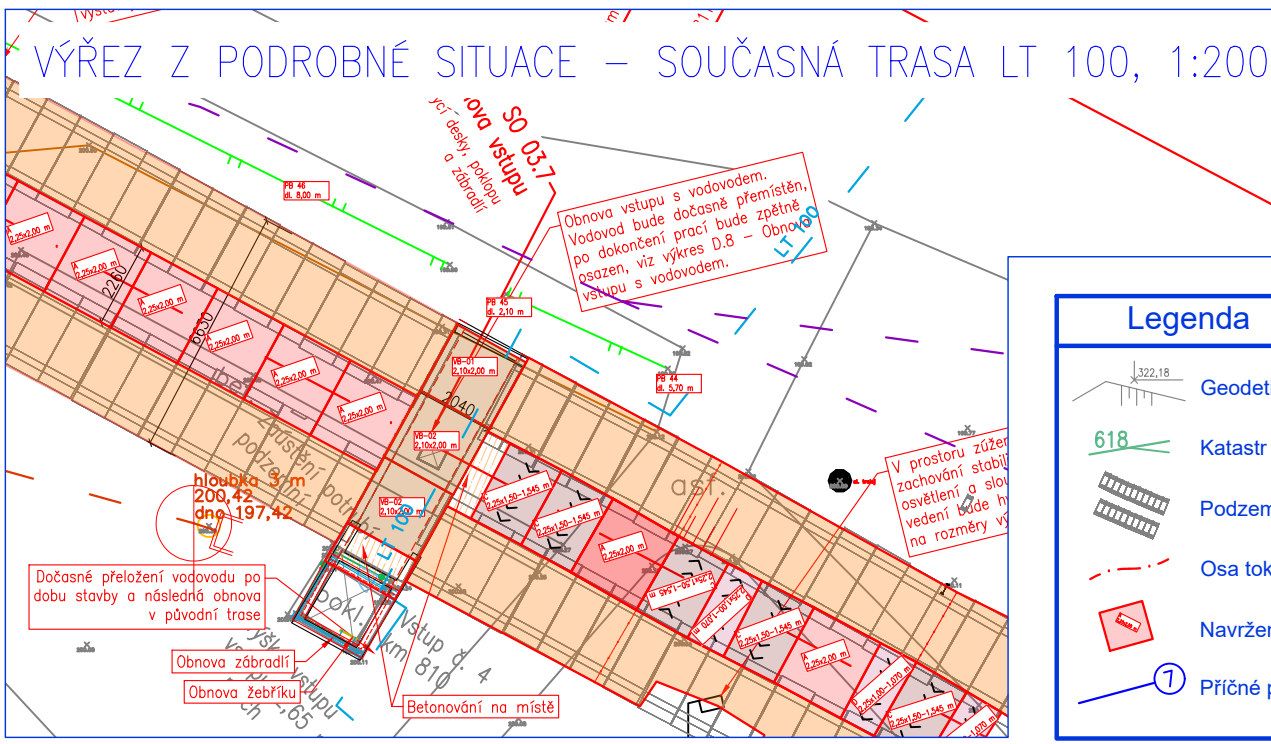

 HG partner s.r.o. Smetanova 200, 250 82 Úvaly www.hgpartner.cz Telefon: 246 082 015 e-mail: hgp@hgpartner.cz		Paré č.:	
Investor: Povodí Ohře, státní podnik, Bezručova 4219, 430 03 Chomutov		Datum:	8/2023
Odpovědný projektant:	Ing. Jaroslav Vrzák	Č. zakázky:	H23 - 003
Vypracoval:	Ing. Denisa Škarydová	Změna:	-
Akce: Bystřice, úsek 2, ř. km 4,322-4,976 - panely střední chodby bez křížení s komunikací - úsek č.2		Stupeň:	DSP/DPS
Název části: DOKUMENTACE OBJEKTŮ		Část:	D
Příloha: OBNOVA VSTUPU S VODOVODEM		Měřítka: 1:10, 1:25, 1:50, 1:75	Č. přílohy: D.8