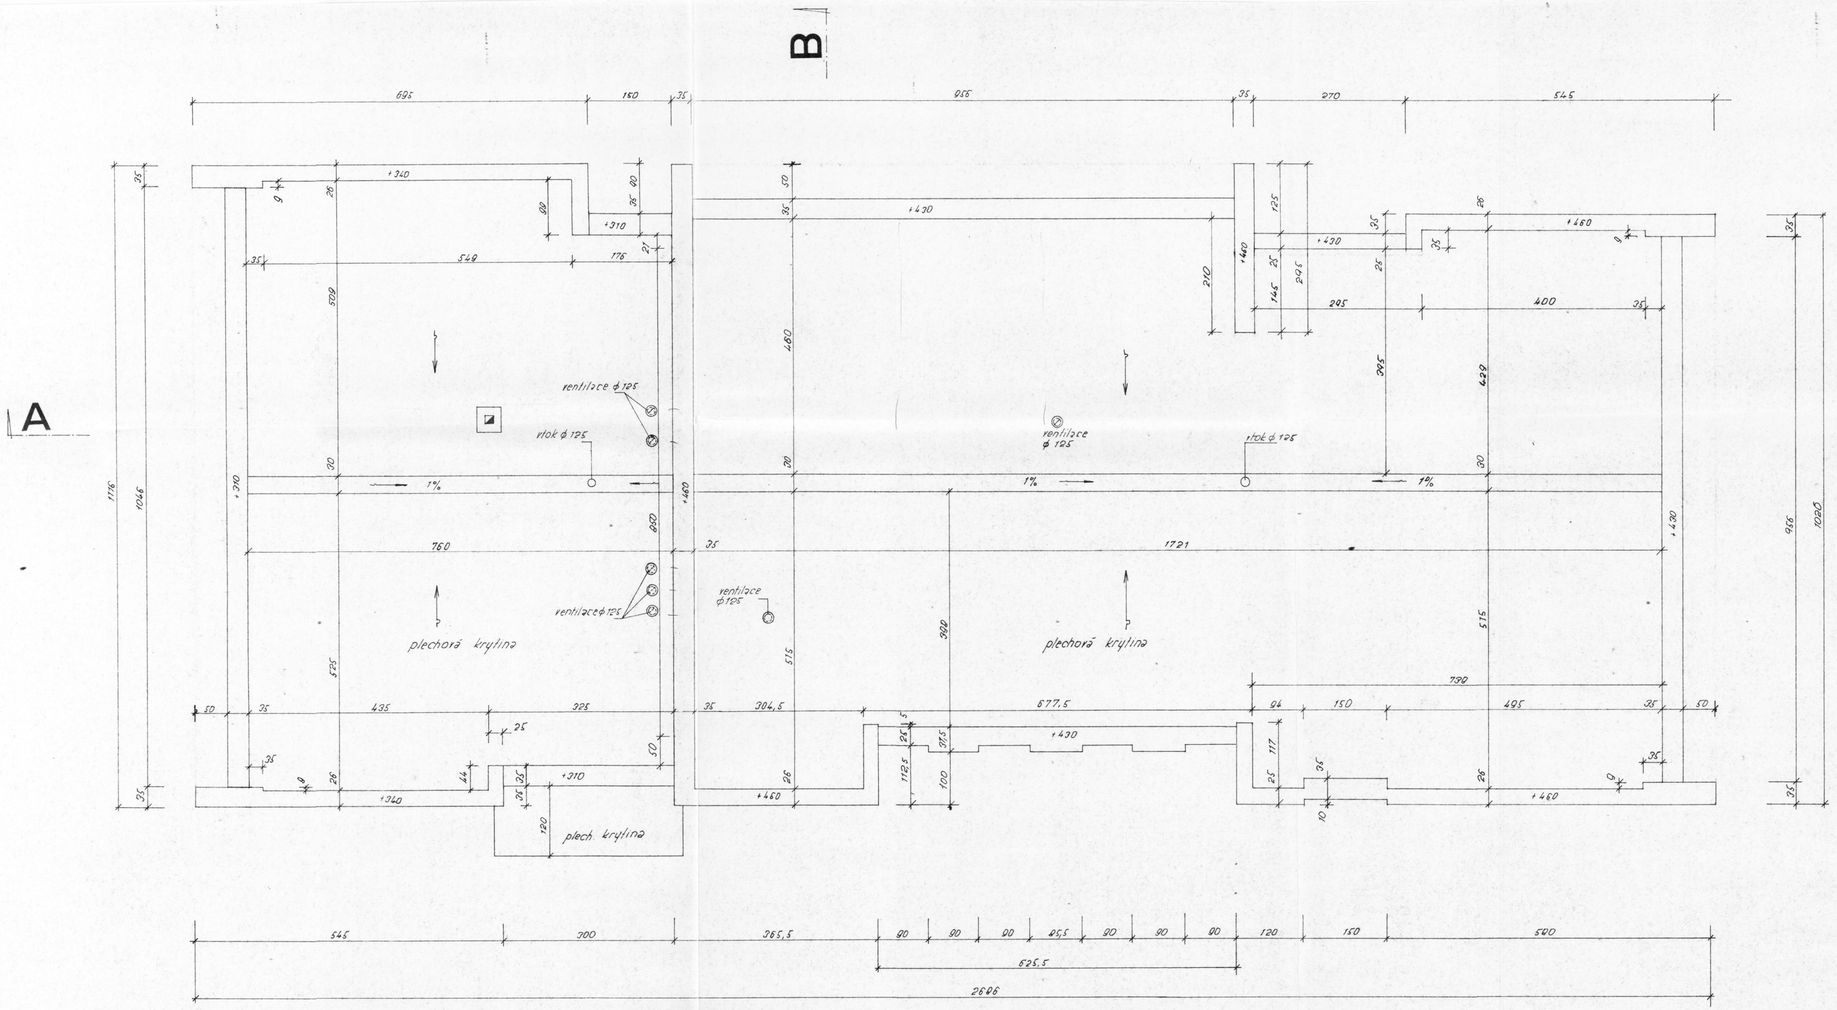

KRAJSKÝ PROJEKTOVÝ ÚSTAV PRAHA
PSČ 170 31 • PRAHA 7 • KOSTELNÍ 44 • TEL 3804
ŘEDITEL ÚSTAVU ING. ARCH. ZDENĚK KUNA

ING.ARCH. J. ŠTERBA

ING. K. [illegible]

ING.ARCH. J. ŠTERBA

M. SINOVÁ

atelier H
vedoucí ateliéru
ing.arch. B. REZAČ
MLADÁ BOLESLAV
Vilice Na Vinici
PS 6 203 01 telefon 352

ŠKNV

MLADÁ BOLESLAV

MLADÁ BOLESLAV

SMS PRAHA

ADMINISTRATIVNÍ BUDOVA OSMS KOSMONOSY

311-0172-3011-05

A4

JD

ČERVEN 1978

ARCHITEKT KUBA

STŘECHA

1:50

7