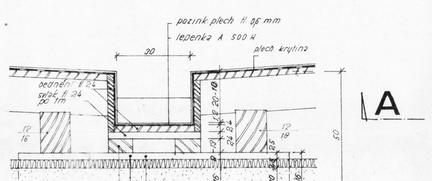

žlab měř. 1:10

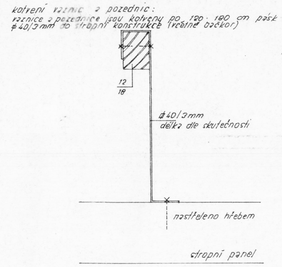

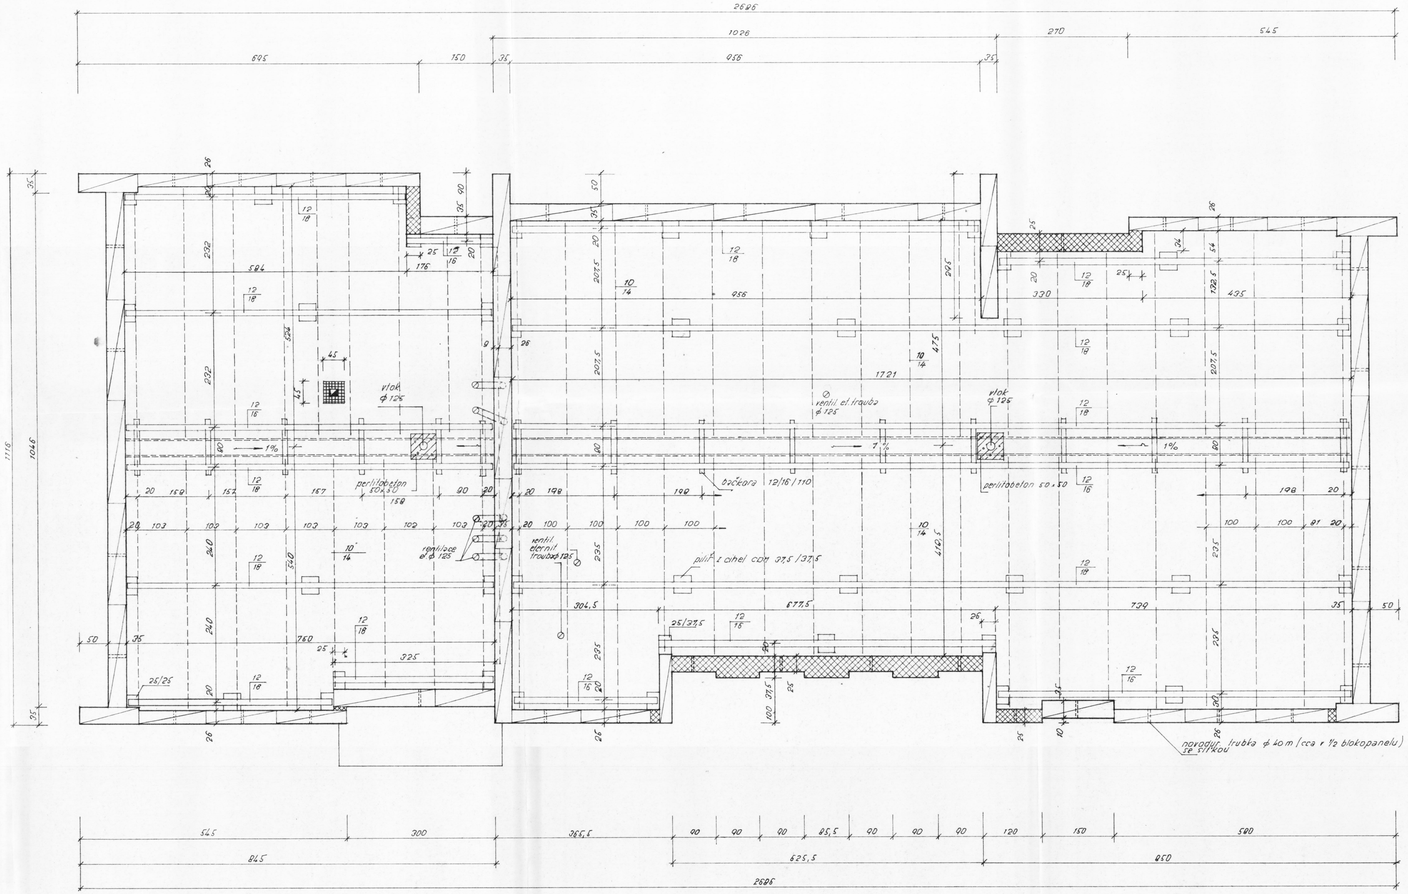

legenda

- zdivo komínů z cihel šamot. na maltu MVC 25
- dozdívky z cihel CDM 11,7/13,5/24,5 na maltu MVC 25
- blokopanely

Odvětrání střešního pláště se provede vložením nerozuroré trubky ϕ 40 mm se sříkou do vyčnívajícího okraje

KRAJSKÝ PROJEKTOVÝ ÚSTAV PRAHA
PSČ 170 31 • PRAHA 7 • KOSTELNÍ 44 • TEL 3804
ŘEDITEL ÚSTAVU ING. ARCH. ZDENĚK KUNA

ING.ARCH.J. ŠTĚRBA

ING.R. [illegible]

INGARCH.J.ŠTĚRBA

ING. [illegible]

ateliér
vedoucí ateliéru
Ing. arch. J. ŠTĚRBA
MLADÁ BOLESLAV
třída Václ. Vlašimského 320
PSČ 293 01 mlad. Boleslav

SKNV
SMS PRAHA

MLADÁ BOLESLAV

MLADÁ BOLESLAV

ADMINISTRATIVNÍ BUDOVA OSMS KOSMONOSY

stupeň dokumentace	JD
datum	ČERVEN 1978
projektová příprava	ARCHITEKTURA
měřítko	1:50
číslo výkresu	6

KROV

1