


M 1:10000

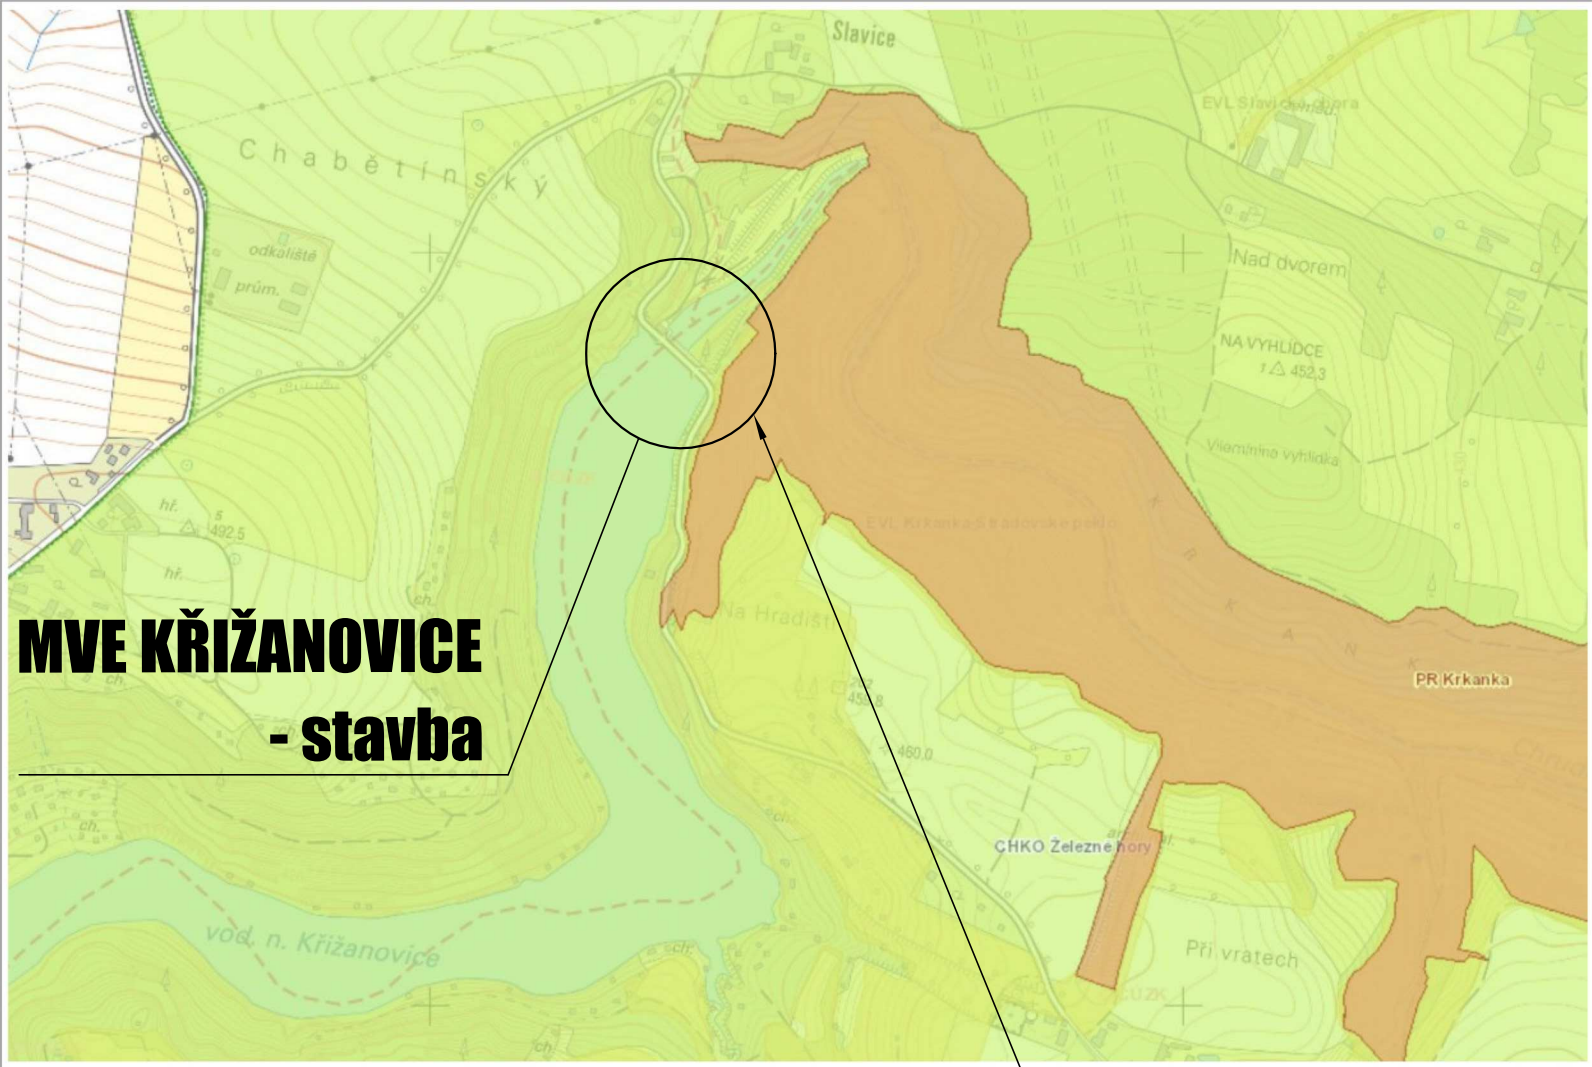

200 m

1 : 10 000

PAMÁTNÉ STROMY

- solitér
- definiční bod aleje
- alej, zaměřený jednotlivý strom
- definiční bod skupiny
- skupina, zaměřený jednotlivý strom

MALOPLOŠNÁ ZCHŮ

- národní přírodní rezervace (NPR)
- národní přírodní památky (NPP)
- přírodní rezervace (PR)
- přírodní památky (PP)

VELKOPLOŠNÁ ZCHŮ A OP

- národní parky (NP)
- chráněné krajinné oblasti (CHKO)
- ochranná pásma (OP)

EVROPSKY VÝZNAMNÉ LOKALITY

- evropsky významné lokality (EVL)

PTAČÍ OBLASTI

- ptačí oblasti (PO)

DETAIL
(M 1:5000)

MVE KŘIŽANOVICE
- stavba



Měřítko 1:x	Kreslil	Kontroloval	Schválil	Akce MVE KŘIŽANOVICE, výměna turbíny
	PERNICA	---	---	
	Datum	Kusovník	Stupeň	Investor Povodí Labe, státní podnik
	12/2023	---	TP	
PS PROFIL s.r.o. BRNO		Název SPECIÁLNÍ SITUAČNÍ VÝKRES - SOUSTAVA CHRÁNĚNÝCH ÚZEMÍ NATURA 2000		Číslo výkresu A3 - 1655 - C.4