

SOUHLAS SE STAVBOU „Studenecský potok, Studenec – II. etapa“


SOUHLAS SE STAVBOU „Studenecský potok, Studenec – II. etapa“, Michal Hurňa, sídl. Svobody 3573/74, 796 01 Prostějov, jako vlastník pozemku parc. č. 31 v k. ú. Studenec (sousední pozemek), dává souhlas s realizací stavby dle příloženého situačního výkresu.

Tento souhlas je podkladem pro správní řízení a slouží jako vyjádření souhlasu účastníka řízení.

V Prostějově dne 25.1.2022

Michal Hurňa

Kontaktní tel.: 776 440535

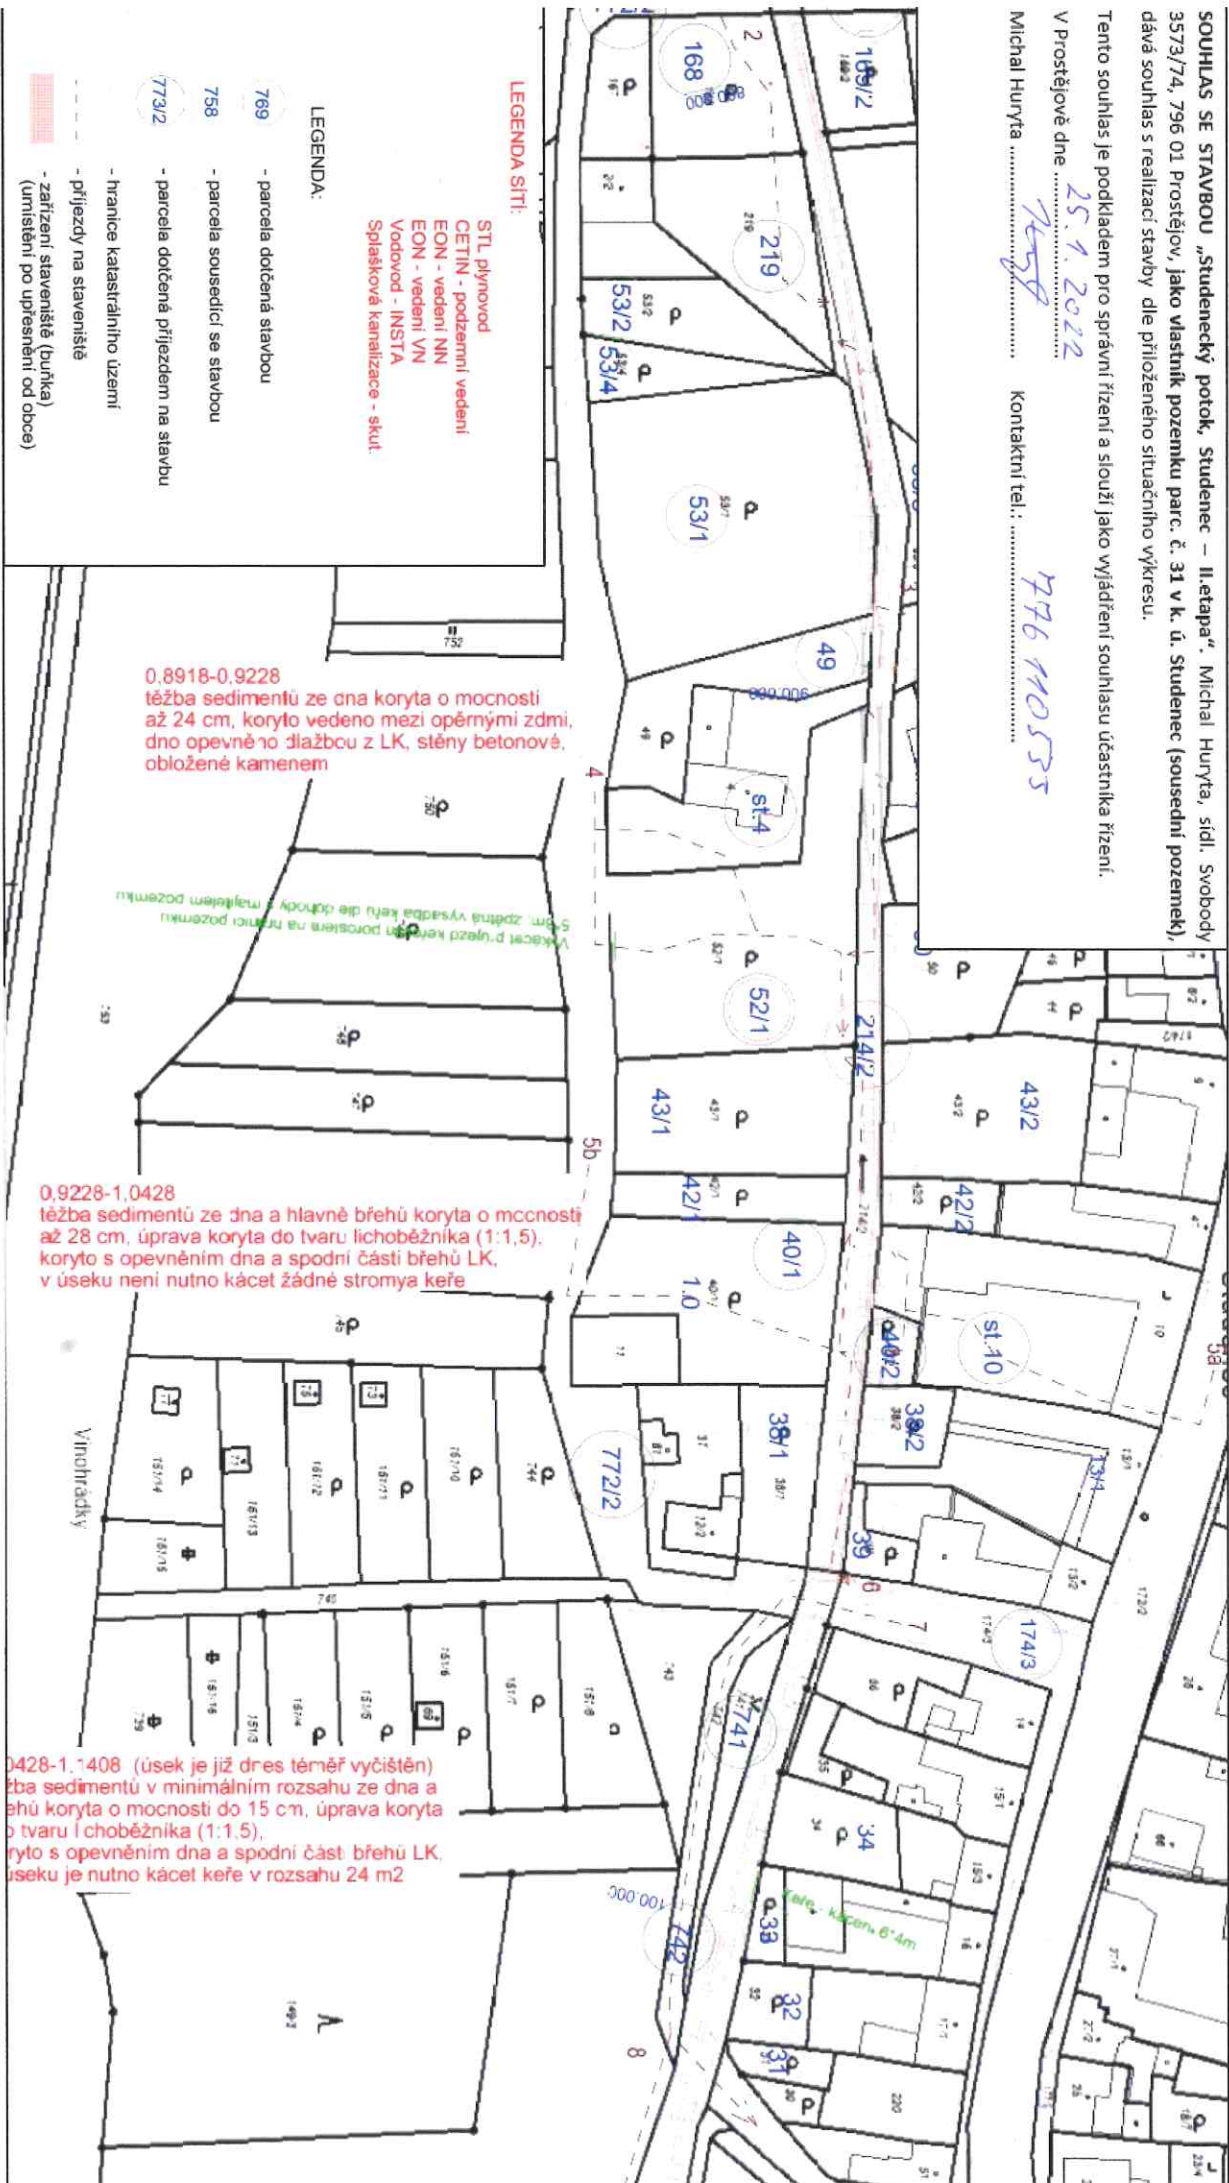

Č.j.: PM-4923/2022

Ev.Č.: 12885/2022
dne: 27.01.2022

listů: 1



Povodí Moravy, s.p.