



# BETONOVÝ STUPEŇ Ř.KM 1,3063


PŮDORYS 1:50

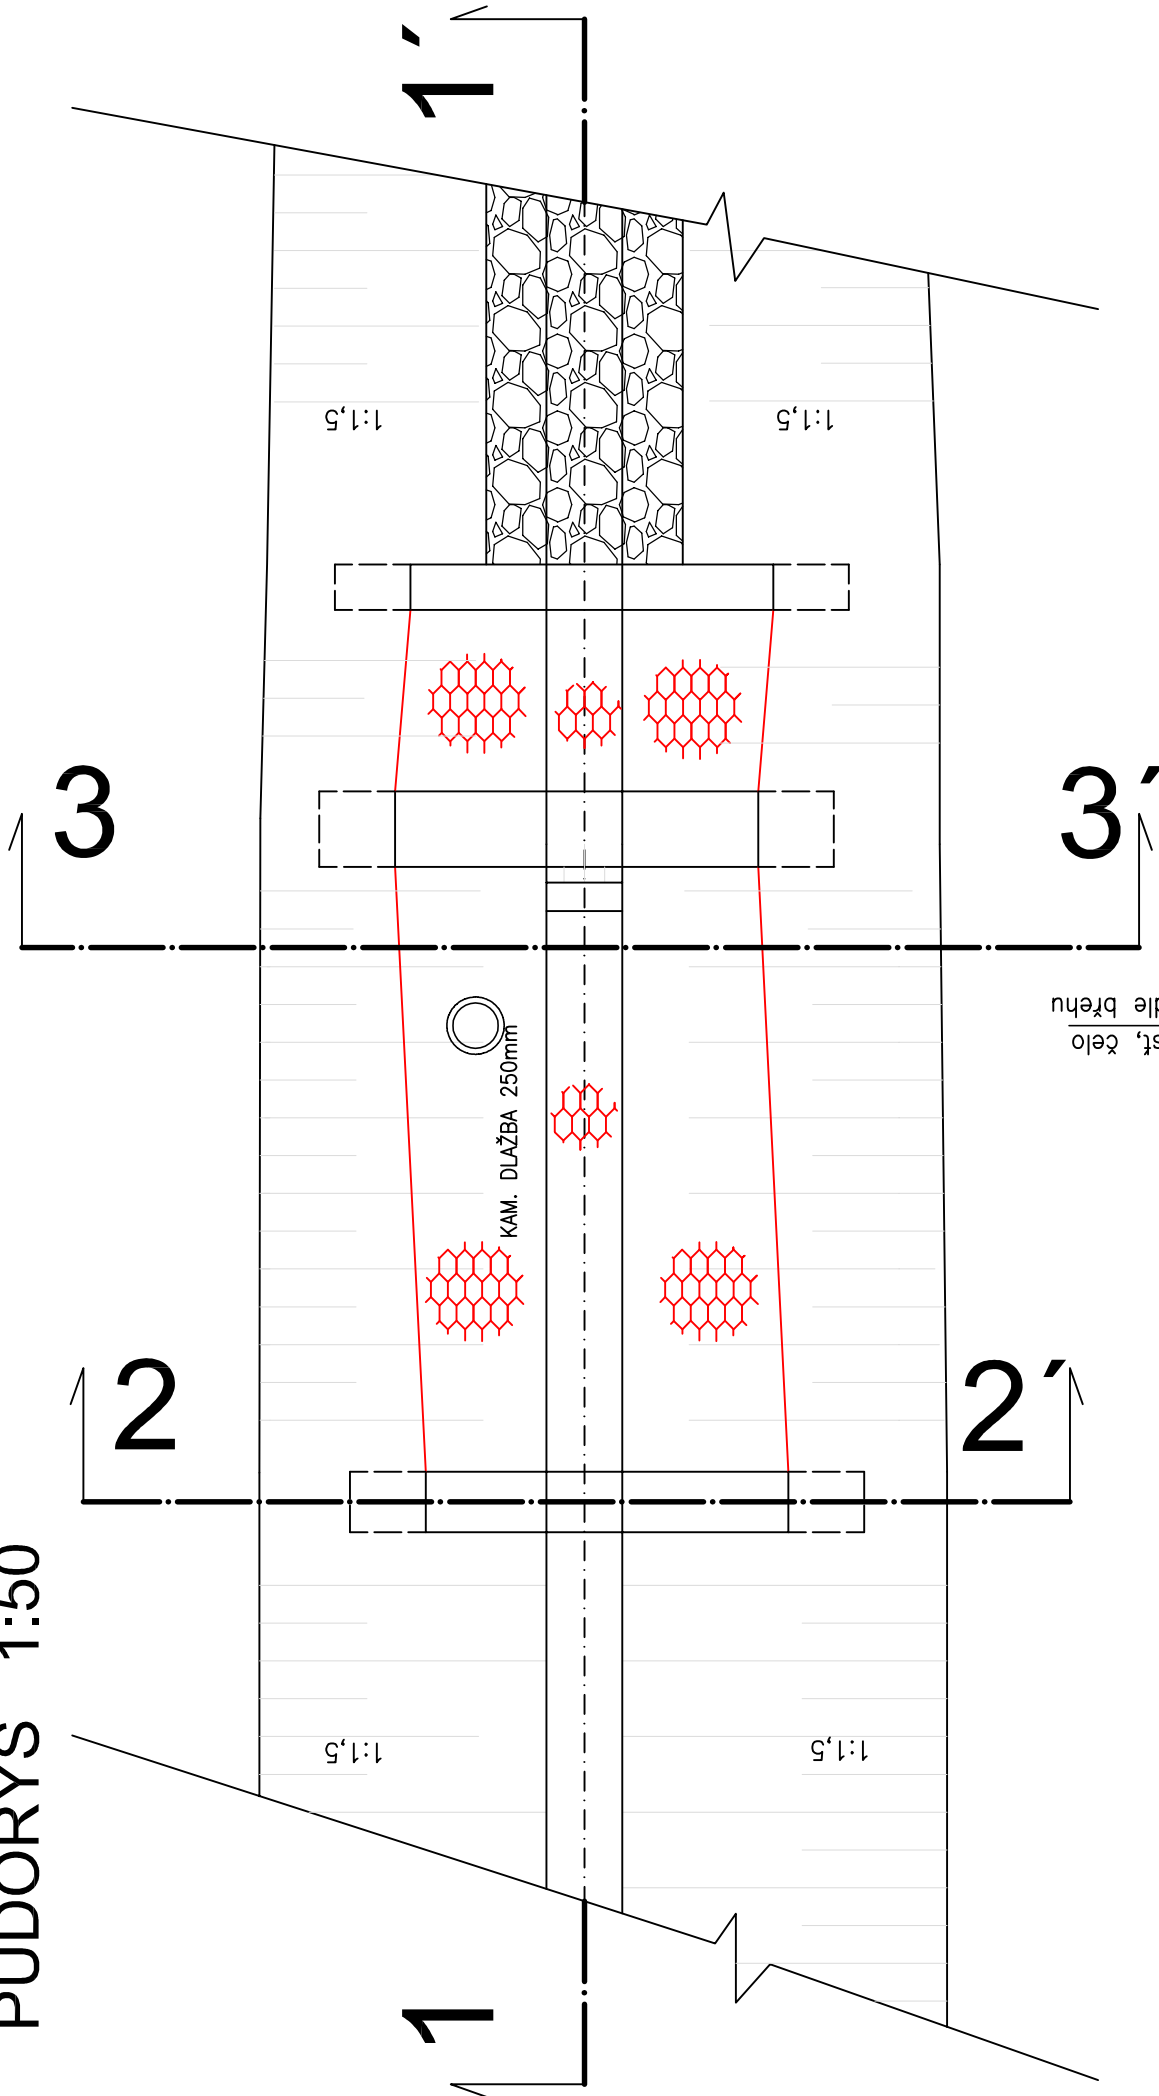


ŘEZ 2-2' 1:50

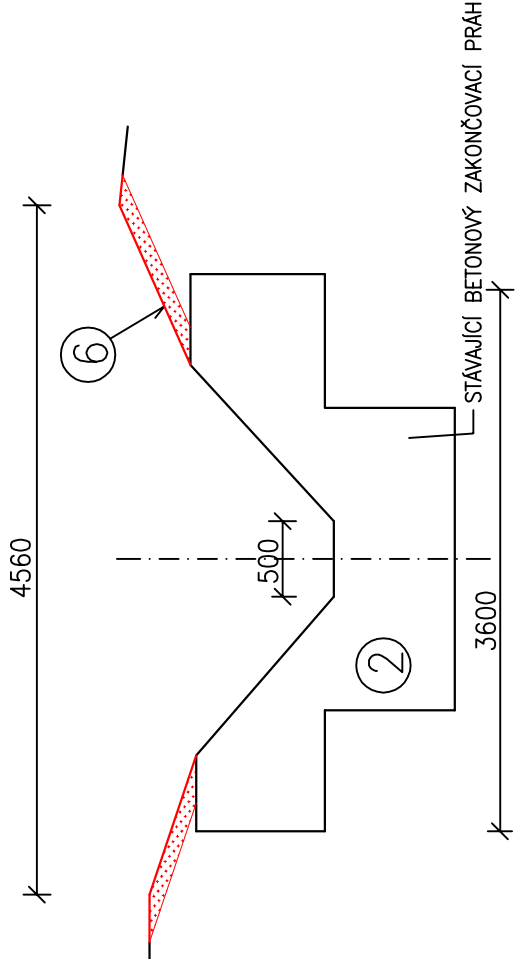

ŘEZ 1-1' 1:50

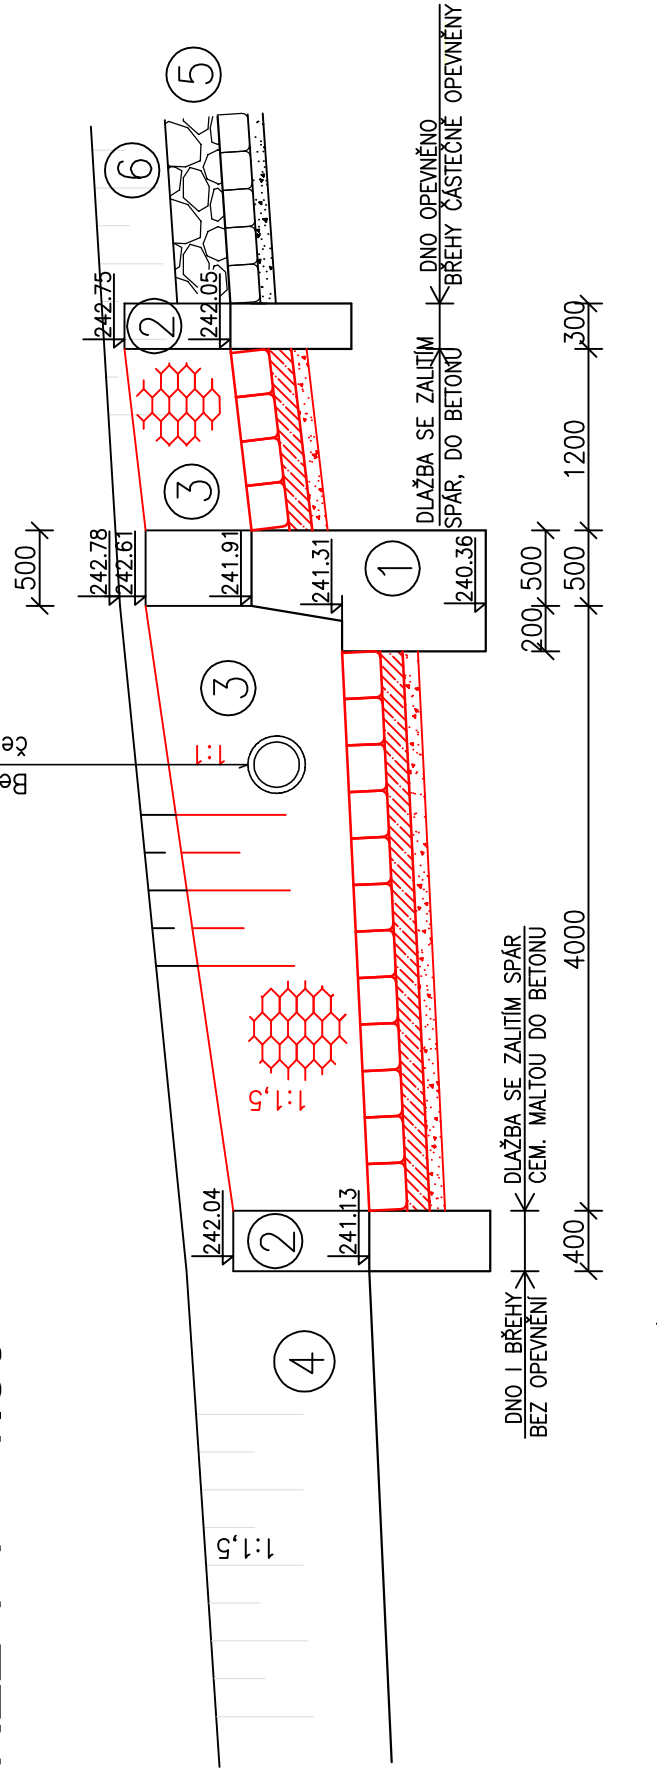

ŘEZ 3-3' 1:50

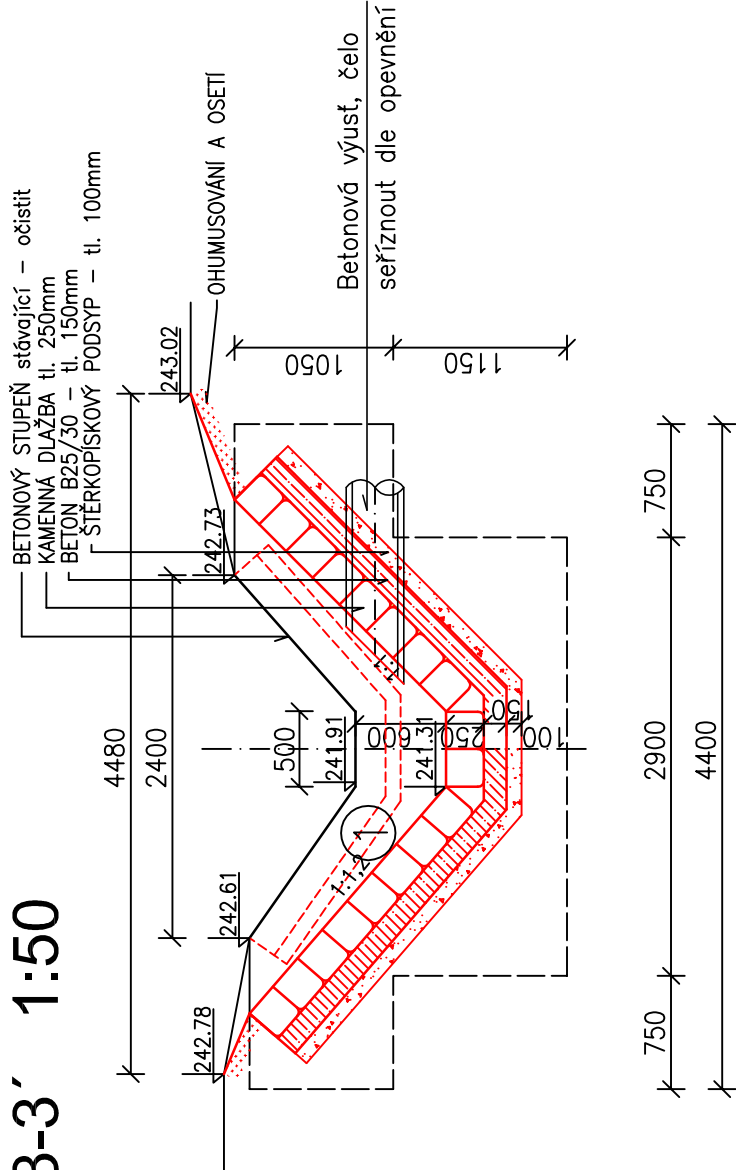

LEGENDA:

- KAMENNÁ DLÁŽBA - tl.250 mm
- BETON POD DLÁŽBU C25/30 - tl. 150mm
- ŠTĚRKOPÍSKOVÝ PODSYP - tl. 100mm
- UHUMUSOVÁNÍ A OSETO - tl. 100mm
- STÁVAJÍCÍ OPEVNĚNÍ DNA NAD STUPNĚM - odtěžit sediment a očistit
- STÁVAJÍCÍ OPEVNĚNÍ BŘEHŮ NAD STUPNĚM - odtěžit sediment a očistit

- Stávající betonová hrana stupně, očistit, jinak bez oprav
- Stávající betonový zavazovací a zakončovací práh, očistit, jinak bez oprav
- Nová kamenná dlažba dna a břehů nad a pod stupněm, zbytky stávající dlažby budou rozebrány, podkladní beton bude položen a štěrkopískovou vrstvu, kamenná dlažba tl. 250 mm bude položena na MC včetně spárování MC
- Břehy i dno bez opevnění, odtěžen sediment a osetí travní směsí
- Stávající opevnění dna a dolní části břehů kamennou dlažbou do štěrkopísku
- Plocha nad úrovní dlažby bude ohumusována a oseta vhodným travním semenem

VYPRACOVAL Ing. Miroslav Kauer	ZODP. PROJEKTANT Ing. Miroslav Kauer	KONTROLOVAL Martin Plachý	Povodí Moravy, s.p. Závod Horní Morava Povodí MORAVY U dětského domova 263 772 11 Olomouc
KRAJ: Olomoucký	KÚ: Studenec	FORMAT	4 x A4
INVESTOR: Povodí Moravy, s.p., Dřevařská 11, 602 00 Brno	DATUM	7/2021	
NÁZEV AKCE:	ÚČEL	DSP	
Studenecský potok, Studenec - II.etapa	ČÍSLO ZAKÁZKY	223 506	
D. SO 1 - ODSTRANĚNÍ NÁNOSŮ A OPRAVA TOKU	VÝŠKOVÝ SYSTÉM	Balt p. v.	
	ČÍSLO VÝKRESU	D.5	
	MĚŘÍTKO	Č. KOPIE	
BETONOVÝ STUPEŇ Ř.km 1,3063 - oprava			1:50