

Povodí Labe, státní podnik  
Víta Nejedlého č.p. 951/8  
Slezské Předměstí

ŽÁDOST ZE DNE	NAŠE ZNAČKA	VYŘIZUJE / LINKA	MÍSTO ODESLÁNÍ / DNE
25.01.2021	FVS - D/2266/2021/Ba	Stanislav Baláž / 482312122	Frýdlant / 25.01.2021

- určení místa: **Hejnice, parc. č. 1356/1**
- obsah žádosti: **Smědá, Hejnice, stabilizace podélného profilu**
- žadatel: **Povodí Labe, státní podnik, Hradec Králové, Slezské Předměstí, Víta Nejedlého, č.p. 951/8, 50003**
- investor: **Investor je shodný s žadatelem.**

Výše uvedený žadatel vyznačil zájmové území a stanovil důvod pro vydání vyjádření k existenci vodohospodářských zařízení v majetku nebo správě společnosti Frýdlantská vodárenská společnost, a.s. (dále jen „FVS“). FVS vydává následující vyjádření:

V zájmovém území **dojde ke střetu** s vodohospodářskými zařízeními ve správě FVS.

Při umístění staveb trvalého charakteru musí být zachováno ochranné pásmo vodovodu a kanalizace, dle zákona č. 274/2001 Sb., o vodovodech a kanalizacích pro veřejnou potřebu, ve znění pozdějších předpisů, podle §23 odst. 3 a 5 následovně:

- a) u vodovodních řadů a kanalizačních stok do průměru 500 mm včetně, 1,5 m,
- b) u vodovodních řadů a kanalizačních stok nad průměr 500 mm, 2,5 m,
- c) u vodovodních řadů nebo kanalizačních stok o průměru nad 200 mm, jejichž dno je uloženo v hloubce větší než 2,5 m pod upraveným povrchem, se vzdálenosti podle písmene a) nebo b) od vnějšího líce zvyšují o 1,0 m.

Provádět terénní úpravy, budovat stavby trvalého charakteru, vysazovat trvalé porosty v tomto ochranném pásmu lze jen s písemným souhlasem příslušného správce sítě.

Toto vyjádření neslouží pro vydání žádného povolení (rozhodnutí nebo opatření) týkajícího se stavby podle zákona č. 183/2006 Sb., o územním plánování a stavebním řádu (stavební zákon), ve znění pozdějších předpisů, ani podle zákona č. 274/2001 Sb., o vodovodech a kanalizacích pro veřejnou potřebu (zákon o vodovodech a kanalizacích), ve znění pozdějších předpisů.

Bez předložení dokumentace stavby není možné posoudit, zdali nedojde k ohrožení zájmů FVS. Požadujeme předložení zejména koordinační situace stavby se zákresem zařízení FVS, včetně vyznačení ochranného pásma vodovodu a kanalizace.

**Zákresy zařízení FVS jsou pouze informativní, proto je vždy nutné vytyčit trasu vedení v terénu, před zahájením projektových prací. Vodovodní a kanalizační přípojky jsou majetkem vlastníků připojených nemovitostí a nejsou součástí vyjádření, případně jsou zakresleny rovněž pouze orientačně.**

Vytyčení vodohospodářských zařízení:

- |   |             |  |
|---|-------------|--|
| • ústředna:                             | 482 312 122 | <a href="mailto:fvs@fvs.cz">fvs@fvs.cz</a>           |
| • vedoucí provozu vodovodů a kanalizací | 607 713 506 | <a href="mailto:stejskal@fvs.cz">stejskal@fvs.cz</a> |

S dotazy k vyjádření se lze obrátit na naši společnost prostřednictvím e-mailu [dokumentace@fvs.cz](mailto:dokumentace@fvs.cz) nebo na těchto telefonních číslech 482 312 122.

Vždy je nutno uvést datum a značku našeho vyjádření.

Toto vyjádření platí dva roky od data vydání.


Stanislav Baláž, DiS.  
Dokumentace sítě



Frýdlantská vodárenská  
společnost, a.s.  
Zahradní 768, 464 01 Frýdlant  
IČ: 25496565, DIČ: CZ25496565  
tel.: 482 312 122  
www.fvs.cz, fvs@fvs.cz



Rozdělovník: 1. adresát - zasláno e-mailem  
2. vlastní kopie pouze elektronicky

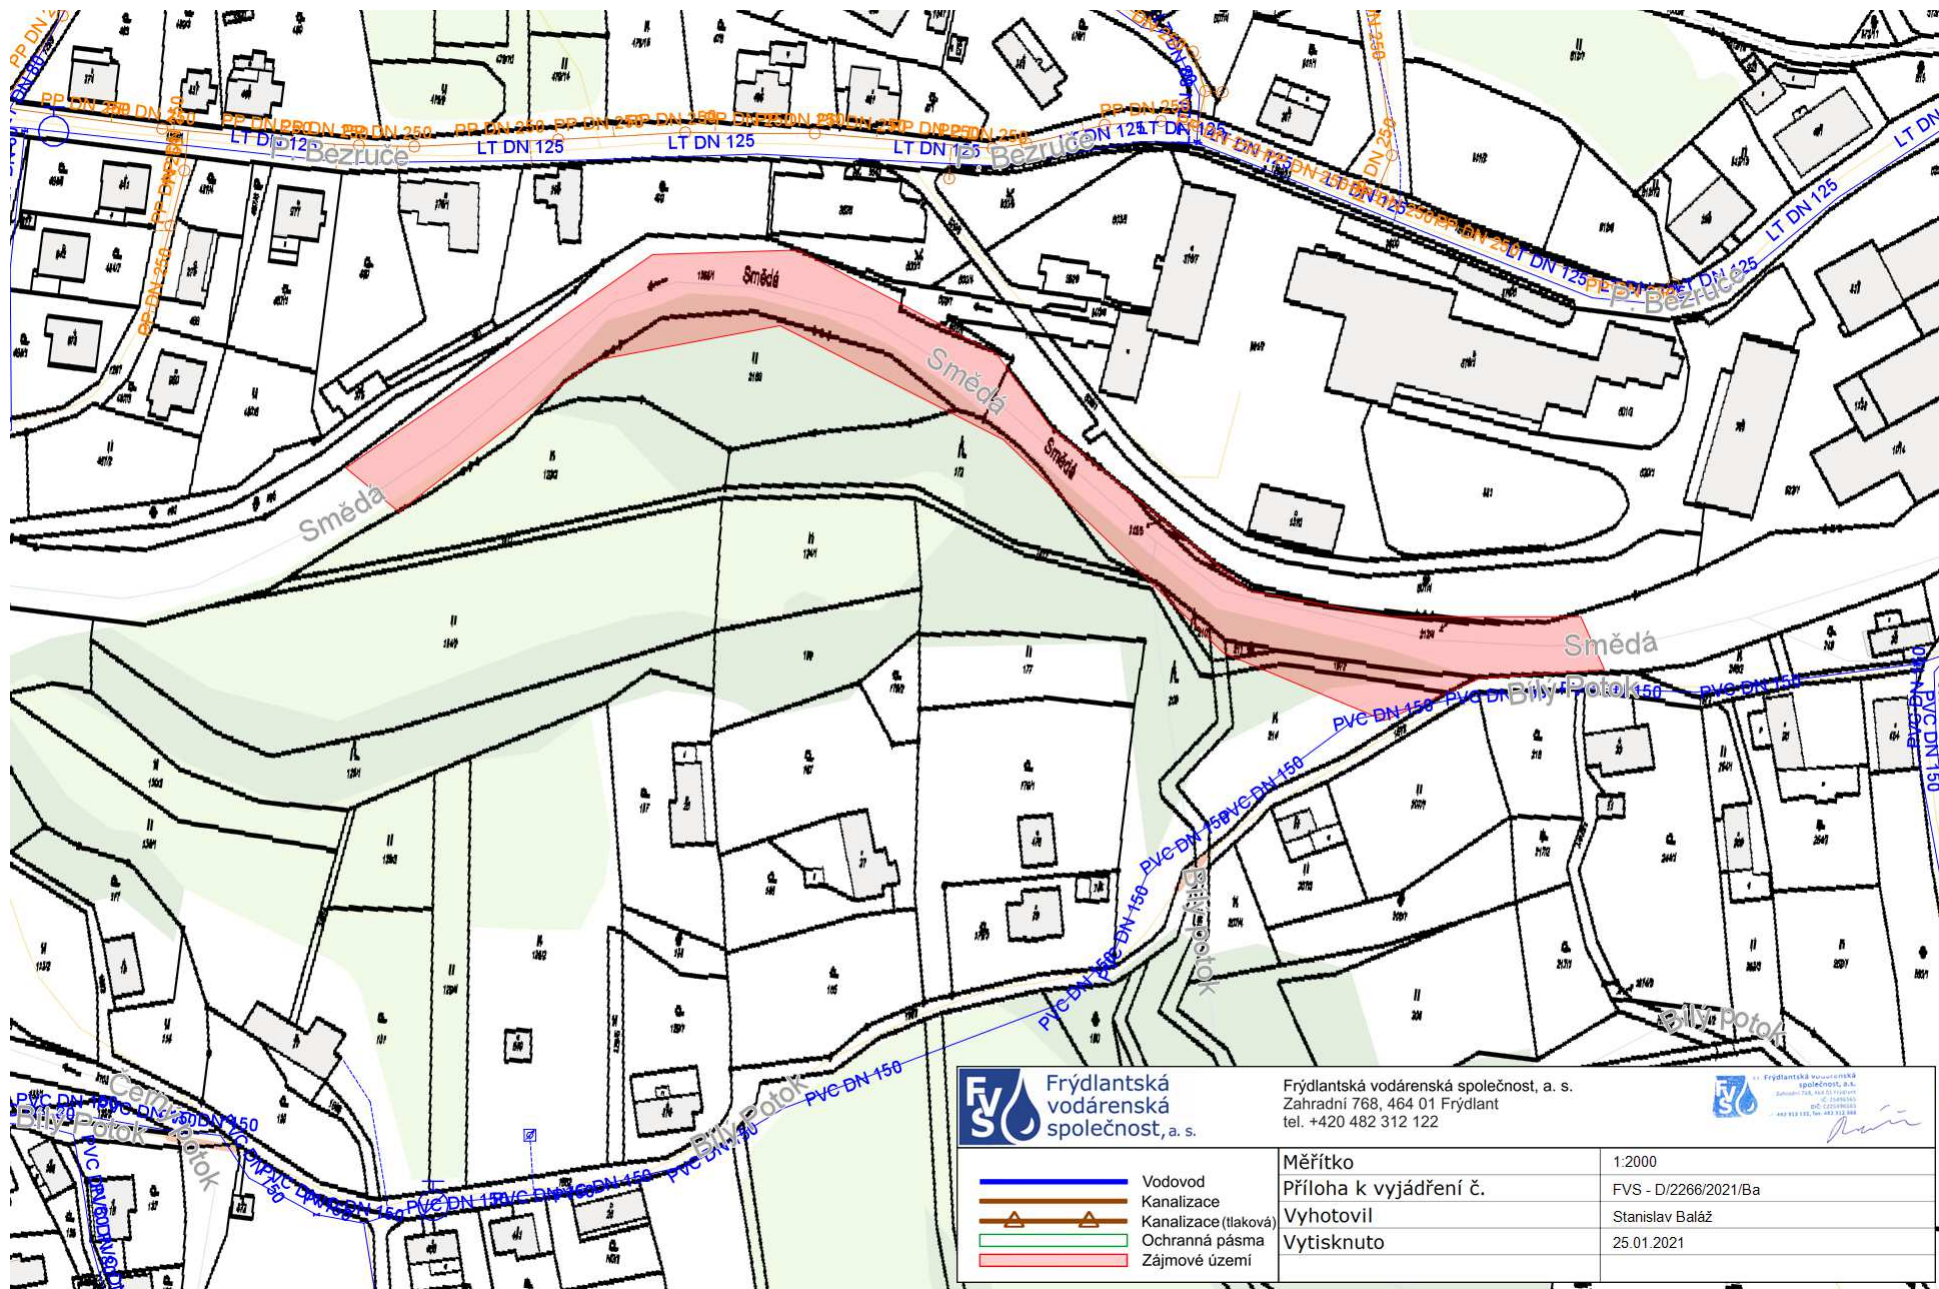

**FV** Frýdlantská  
vodárenská  
společnost, a. s.

Frýdlantská vodárenská společnost, a. s.  
Zahradní 768, 464 01 Frýdlant  
tel. +420 482 312 122

**FV** Frýdlantská  
vodárenská  
společnost, a. s.

Měřítko  
Příloha k vyjádření č.  
Vytisknuto

1:2000  
FVS - D/2266/2021/Ba  
Stanislav Baláž  
25.01.2021