naše značka
5002388889

vyřizuje
Simona Kloudová

datum
28.05.2021

Povodí Labe, státní podnik
Víta Nejedlého 951/8
50003 Hradec Králové

Věc:
Smědá, Bílý Potok, stabilizace podélné profilu, ř. km 39,230 - 39,450

K.ú. - p.č.: Bílý Potok pod Smrkem-2106/6

Stavebník: Povodí Labe, státní podnik , Víta Nejedlého 951/8 , 50003 Hradec Králové

Účel stanoviska: Povolení stavby - stavební režim (ÚR+SP)

GasNet, s.r.o., jako provozovatel distribuční soustavy (PDS) a technické infrastruktury, zastoupený GasNet Služby, s.r.o., vydává toto stanovisko:

V ZÁJMOVÉM ÚZEMÍ STAVBY SE NACHÁZÍ TATO PLYNÁRENSKÁ ZAŘÍZENÍ A PLYNOVODNÍ PŘÍPOJKY:

STL plynovod PE d63, STL přípojka ocel DN 50/PE d63

Pro realizaci stavby stanovujeme tyto podmínky:

- Před zahájením stavby bude provedeno vytyčení PZ viz.odst.3 (http://www.gasnet.cz/zadost-o-vytyceni)- poskytnutý zákres je pouze ORIENTAČNÍ.
- Digitální data lze získat: http://www.gasnet.cz/cs/zadost-o-vektorova-data/.
- Při realizaci stavby požadujeme dodržet ČSN 73 6005, TPG 702 01, TPG 702 04, zákon č.458/2000 Sb., případně další předpisy a ČSN související s uvedenou stavbou.
- Pokud stavba vyvolá výškovou nebo směrovou úpravu trasy plynárenského zařízení, bude zpracována PD přeložek plynárenských zařízení. Info a následné stanovisko k přeložce: http://www.gasnet.cz/cs/kontaktni-system/
- V ochranném pásmu plynovodů (1+1 m) budou práce prováděny výhradně ručním způsobem.

V rozsahu této stavby souhlasíme s povolením stavby dle zákona 183/2006 Sb. ve znění pozdějších předpisů. Tento souhlas platí pro územní řízení, řízení o územním souhlasu, veřejnoprávní smlouvy pro umístění stavby, zjednodušené územní řízení, ohlášení, stavební řízení, společné územní a stavební řízení, veřejnoprávní smlouvu o provedení stavby nebo oznámení stavebního záměru s certifikátem autorizovaného inspektora.

V zájmovém území se mohou nacházet plynárenská zařízení jiných vlastníků či správců, případně i dlouhodobě nefunkční/ neprovozovaná plynárenská zařízení bez dostupných informací o jejich poloze a vlastnictví.

Plynárenská zařízení a plynovodní přípojky (dále jen PZ) jsou dle ust. § 2925 zákona č. 89/2012 Sb., občanského zákoníku, provozovány jako zařízení zvlášť nebezpečná a z tohoto důvodu jsou chráněna ochranným pásmem dle zákona č.458/2000 Sb. ve znění pozdějších předpisů.

Rozsah ochranného pásma je stanoven v zákoně 458/2000 Sb. ve znění pozdějších předpisů.

Stavební činnosti je možné realizovat pouze při dodržení podmínek stanovených v tomto stanovisku. Nebudou-li tyto podmínky dodrženy, budou stavební činnosti považovány dle § 68 zákona č.458/2000 Sb. ve znění pozdějších předpisů za činnost bez našeho předchozího souhlasu. Při každé změně projektu nebo stavby (zejména trasy navrhovaných inženýrských

sítí) je nutné požádat o nové stanovisko k této změně.

Nedodržení podmínek uvedených v tomto stanovisku zakládá odpovědnost stavebníka za vzniklé škody.

Za stavební činnosti se pro účely tohoto stanoviska považují všechny činnosti prováděné v ochranném pásmu PZ (tzn. bezvýkopové technologie a terénní úpravy) a činnosti mimo ochranné pásmo, pokud by takové činnosti mohly ohrozit bezpečnost a spolehlivost PZ (např. trhací práce, sesuvy půdy, vibrace, apod.).

Případné zřizování staveniště, skladování materiálů, stavebních strojů apod. bude realizováno mimo ochranné pásmo PZ (není-li ve stanovisku uvedeno jinak).

Při použití nákladních vozidel, stavebních strojů a mechanismů požadujeme zabezpečit případný přejezd přes PZ uložením betonových panelů v místě přejezdu PZ.

PŘI REALIZACI STAVBY BUDOU DODRŽENY TYTO PODMÍNKY PRO PROVÁDĚNÍ STAVEBNÍ ČINNOSTI:

(1) Před zahájením stavební činnosti bude provedeno vytyčení trasy a přesné určení uložení PZ. Vytyčení trasy provede příslušná regionální oblast ZDARMA. Formulář a kontakt naleznete na https://www.gasnet.cz/cs/ds-vytyceni-pz/, lze využít QR kód, který je uveden v tomto stanovisku. Při podání žádosti uvede žadatel naši značku (číslo jednací) uvedenou v úvodu tohoto stanoviska a sdělí termín zahájení a ukončení stavby. O provedeném vytyčení trasy bude sepsán protokol. Přesné určení uložení PZ (sondou)je povinen provést stavebník na svůj náklad.
BEZ VYTYČENÍ TRASY A PŘESNÉHO URČENÍ ULOŽENÍ PZ STAVEBNÍKEM NESMÍ BÝT VLASTNÍ STAVEBNÍ ČINNOST ZAHÁJENA. VYTYČENÍ POVAŽUJEME ZA ZAHÁJENÍ STAVEBNÍ ČINNOSTI V OCHRANNÉM A BEZPEČNOSTNÍM PÁSMU PZ. PROTOKOL O VYTYČENÍ MÁ PLATNOST 2 MĚSÍCE.

(2)Stavebník je povinen stavebnímu podnikateli prokazatelně předat kopii tohoto stanoviska. Převzetí kopie stvrdí stavební podnikatel stavebníkovi svým podpisem a zápisem do stavebního deníku. Pracovníci provádějící stavební činnosti budou prokazatelně seznámeni s polohou PZ, rozsahem ochranného pásma a těmito podmínkami.

(3) Bude dodržena mj. ČSN 73 6005, u Hospodářské komory České republiky registrovaných TPG 702 01, TPG 702 04 a TPG 700 03 a zákon č.458/2000 Sb. ve znění pozdějších předpisů, případně další předpisy související s uvedenou stavbou.

(4) Při provádění stavební činnosti v ochranném pásmu PZ vč. přesného určení uložení PZ je stavebník povinen učinit taková opatření, aby nedošlo k poškození PZ nebo ovlivnění jejich bezpečnosti a spolehlivosti provozu. Nebude použito nevhodného nářadí, zemina bude těžena pouze ručně bez použití pneumatických, elektrických, bateriových a motorových nářadí.

(5) V případě použití bezvýkopových technologií (např. protlaku) bude před zahájením stavební činnosti provedeno úplné obnažení PZ v místě křížení na náklady stavebníka. Technologie musí být navržena tak, aby v místě křížení nebo souběhu s PZ byl dostatečný stranový nebo výškový odstup od PZ, který zajistí nepoškození PZ během prací a to s ohledem na použitou bezvýkopovou technologii a všechny její účinky na okolní terén. V případě, že nemůže být tato podmínka dodržena, nesmí být použita bezvýkopová technologie.

(6) Odkrytá PZ budou v průběhu nebo při přerušení stavební činnosti řádně zabezpečena proti jejich poškození.

(7) Poklopy uzávěrů a ostatních armatur na PZ, vč. hlavních uzávěrů plynu (HUP) na odběrném plynovém zařízení udržovat stále přístupné a funkční po celou dobu trvání stavební činnosti.

(8) Bude zachována hloubka uložení PZ (není-li ve stanovisku uvedeno jinak).

(9) Stavebník je povinen neprodleně oznámit každé i sebemenší poškození PZ (vč. drobných vrypů do PE potrubí, poškození izolace, signalizačního vodiče, výstražné fólie, markeru atd.) na telefon 1239.

(10) Před provedením zásypu výkopu a v průběhu stavby bude provedena kontrola dodržení podmínek stanovených pro stavební činnosti v ochranném pásmu PZ. Povinnost kontroly se vztahuje i na PZ, která nebyla odhalena. Kontrolu provede příslušná regionální oblast (formulář a kontakt naleznete na https://www.gasnet.cz/cs/ds-vytyceni-pz/, lze využít QR kód, který je uveden v tomto stanovisku). Při žádosti uvede žadatel naši značku (číslo jednací) uvedenou v úvodu tohoto stanoviska. Kontrolu je třeba objednat min. 5 dnů předem.
Předmětem kontroly je také ověření dodržení stanovené odstupové vzdálenosti staveb, které byly povoleny v ochranném a bezpečnostním pásmu PZ.

(11) O provedené kontrole bude sepsán protokol. Bez provedené kontroly nesmí být PZ zasypána. Stavebník je povinen na základě výzvy provozovatele PZ, nebo jeho zástupce doložit průkaznou dokumentaci o nepoškození PZ během výstavby nebo provést na své náklady kontrolní sondy v místě styku stavby s PZ.

(12) PZ budou po kontrole řádně podsypána a obsypána těženým pískem, bude provedeno zhutnění a bude osazena výstražná fólie žluté barvy, vše v souladu s u Hospodářské komory České republiky registrovaných TPG 702 01 a TPG 702 04.

(13) Neprodleně po skončení stavební činnosti budou řádně osazeny všechny poklopy a nadzemní prvky PZ.

(14) Pokud stavebník nedodrží podmínky stanovené tímto stanoviskem bude činnost stavebníka vyhodnocena provozovatelem PZ jako narušení ochranného nebo bezpečnostního pásma PZ a budou z toho vyvozeny příslušné důsledky.

Platí pouze pro území vyznačené v příloze tohoto stanoviska a to 24 měsíců ode dne jeho vydání.

V případě dotčení pozemku v majetku společnosti GasNet, s.r.o. je třeba dále projednat smluvní vztah k tomuto pozemku. Kontakt na projednání naleznete na adrese www.gasnet.cz/cs/kontaktni-system/, činnost Smluvní vztahy - pozemky a budovy plynárenských zařízení.

Za správnost a úplnost dokumentace předložené s žádostí včetně jejího souladu s platnými předpisy plně zodpovídá její zpracovatel. Stanovisko nenahrazuje případná další stanoviska k jiným částem stavby.

V případě další korespondence nebo jednání (např. změna stavby) uvádějte naši značku - 5002388889 a datum tohoto stanoviska. Kontakty jsou k dispozici na https://www.gasnet.cz/cs/kontaktni-system/.

Zažádejte o vytyčení

GasNet, s.r.o.
zastoupená společností GasNet Služby, s.r.o., IČ 27935311
Simona Kloudová
Technik externích požadavků-Čechy
Oddělení zpracování ext. požadavků-Čechy
SIMONA.KLOUDOVA@GASNET.CZ

Přílohy: Orientační zákres plynárenského zařízení, Detailní zákres plynárenského zařízení, Ověřená příloha žadatele, Ověřená příloha žadatele, Ověřená příloha žadatele, Ověřená příloha žadatele

Příloha: Detailní zákres plynárenského zařízení. Tato příloha je nedílnou součástí stanoviska č. 5002388889 ze dne 28.05.2021.

Provozovatel DS: GasNet, s.r.o.; Stavebník: Povodí Labe, státní podnik , Víta Nejedlého 951/8 , 50003 Hradec Králové. K.ú.: Bílý Potok pod Smrkem-2106/6.

Legenda:

	linie NTL/ STL/ VTL/ VVTL plynovodu		ochranné zařízení kabel protikorozní ochrany kabel		neplynovodní zařízení (linie/bod)
	nefunkční		elektropřípojka		anodové uzemnění
	plánovaná stavba před realizací			SKAO	stanice katodové ochrany
	výstavba		regulační stanice		pásmo vlivu anodového uzemnění SKAO

Příloha: Orientační zákres plynárenského zařízení. Tato příloha je nedílnou součástí stanoviska č. 5002388889 ze dne 28.05.2021.

Provozovatel DS: GasNet, s.r.o.; Stavebník: Povodí Labe, státní podnik , Víta Nejedlého 951/8 , 50003 Hradec Králové. K.ú.: Bílý Potok pod Smrkem-2106/6.

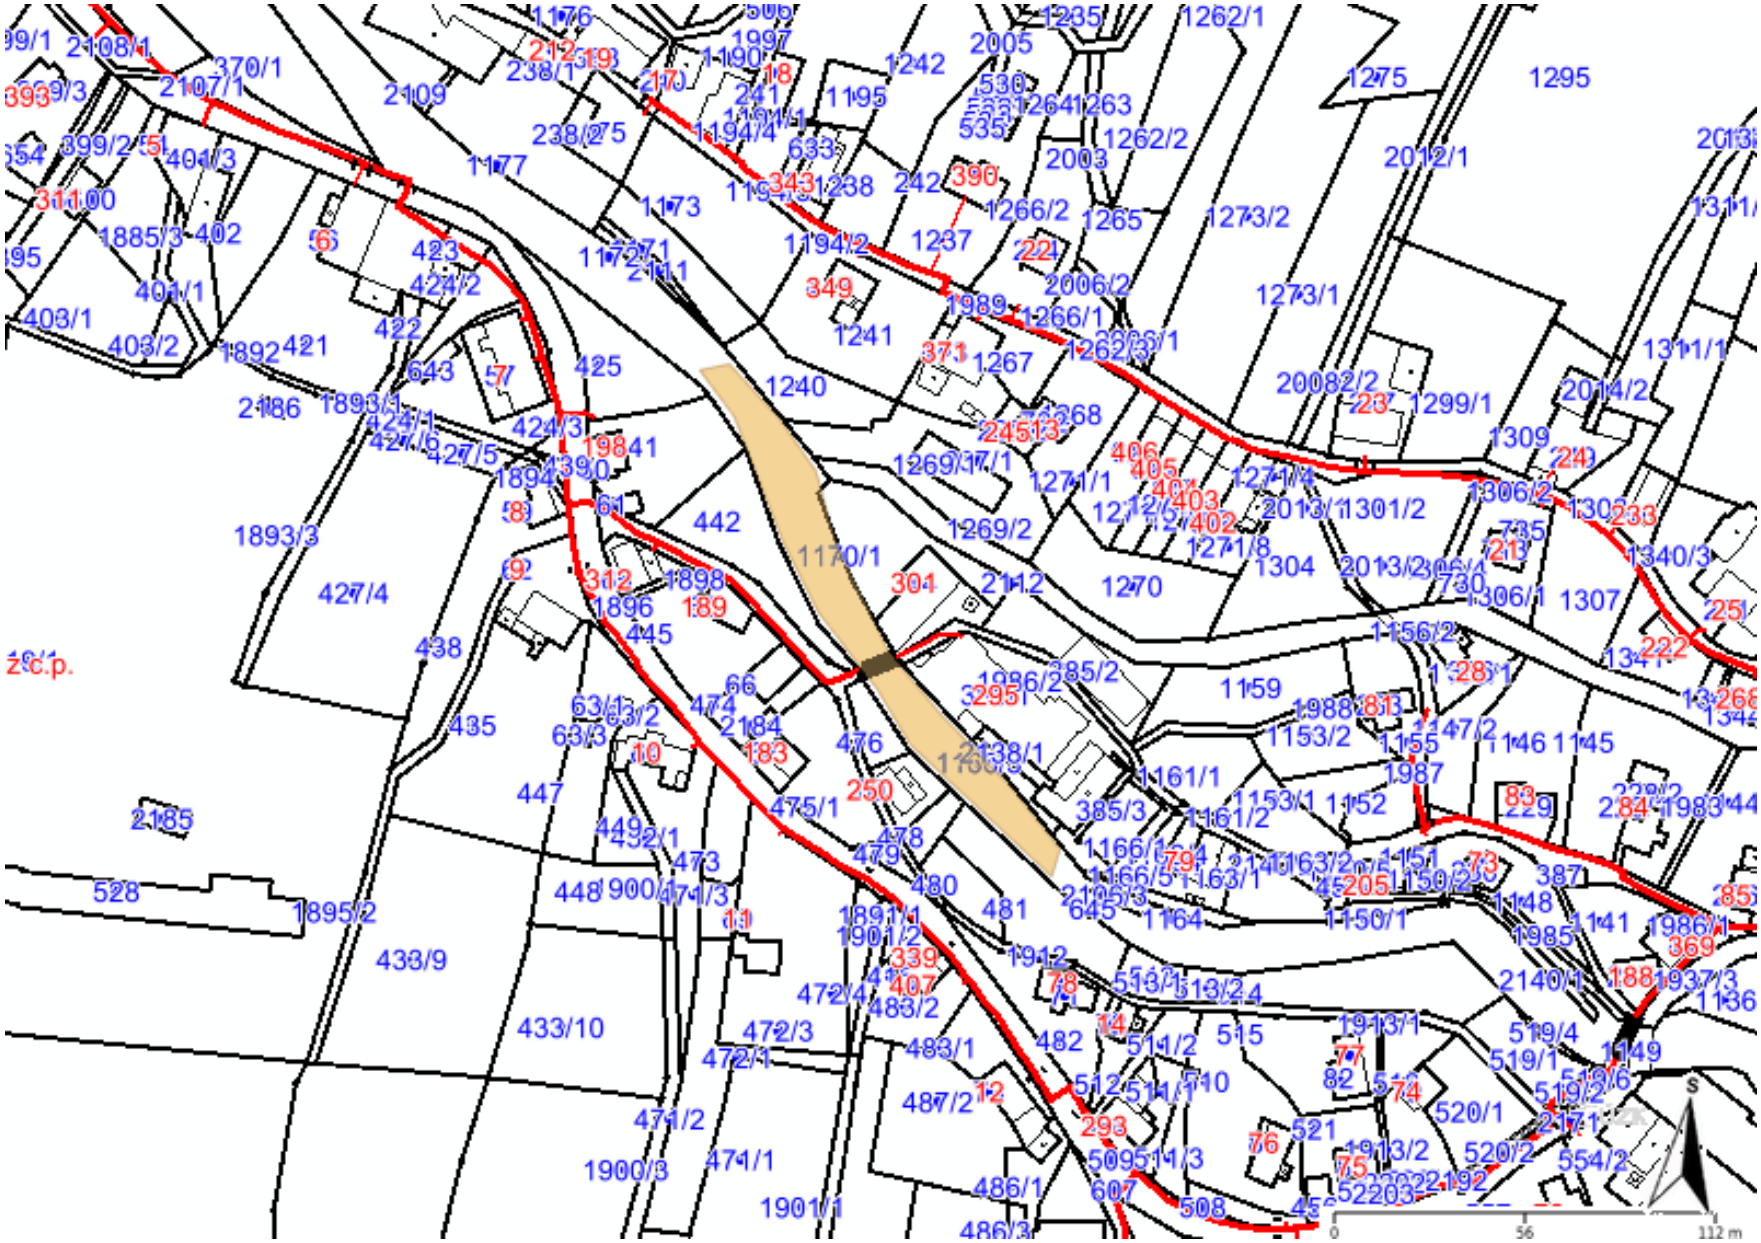

Legenda:

	linie plynovodu
	NTL
	STL
	VTL
	VVTL
	nefunkční
	plánovaná stavba před realizací
	ve výstavbě, neuvedeno do provozu
	regulační stanice
	ochranné zařízení
	kabel
	elektropřípojka
	kabel protikorozní ochrany
	anodové uzemnění
	stanice katodové ochrany
	pásmo vlivu anodového uzemnění SKAO
	neplynovodní zařízení (linie/ bod)

Příloha: Ověřená příloha žadatele. Tato příloha je nedílnou součástí stanoviska č. 5002388889 ze dne 28.05.2021.

Provozovatel DS: GasNet, s.r.o.; Stavebník: Povodí Labe, státní podnik , Víta Nejedlého 951/8 , 50003 Hradec Králové. K.ú.: Bílý Potok pod Smrkem-2106/6.

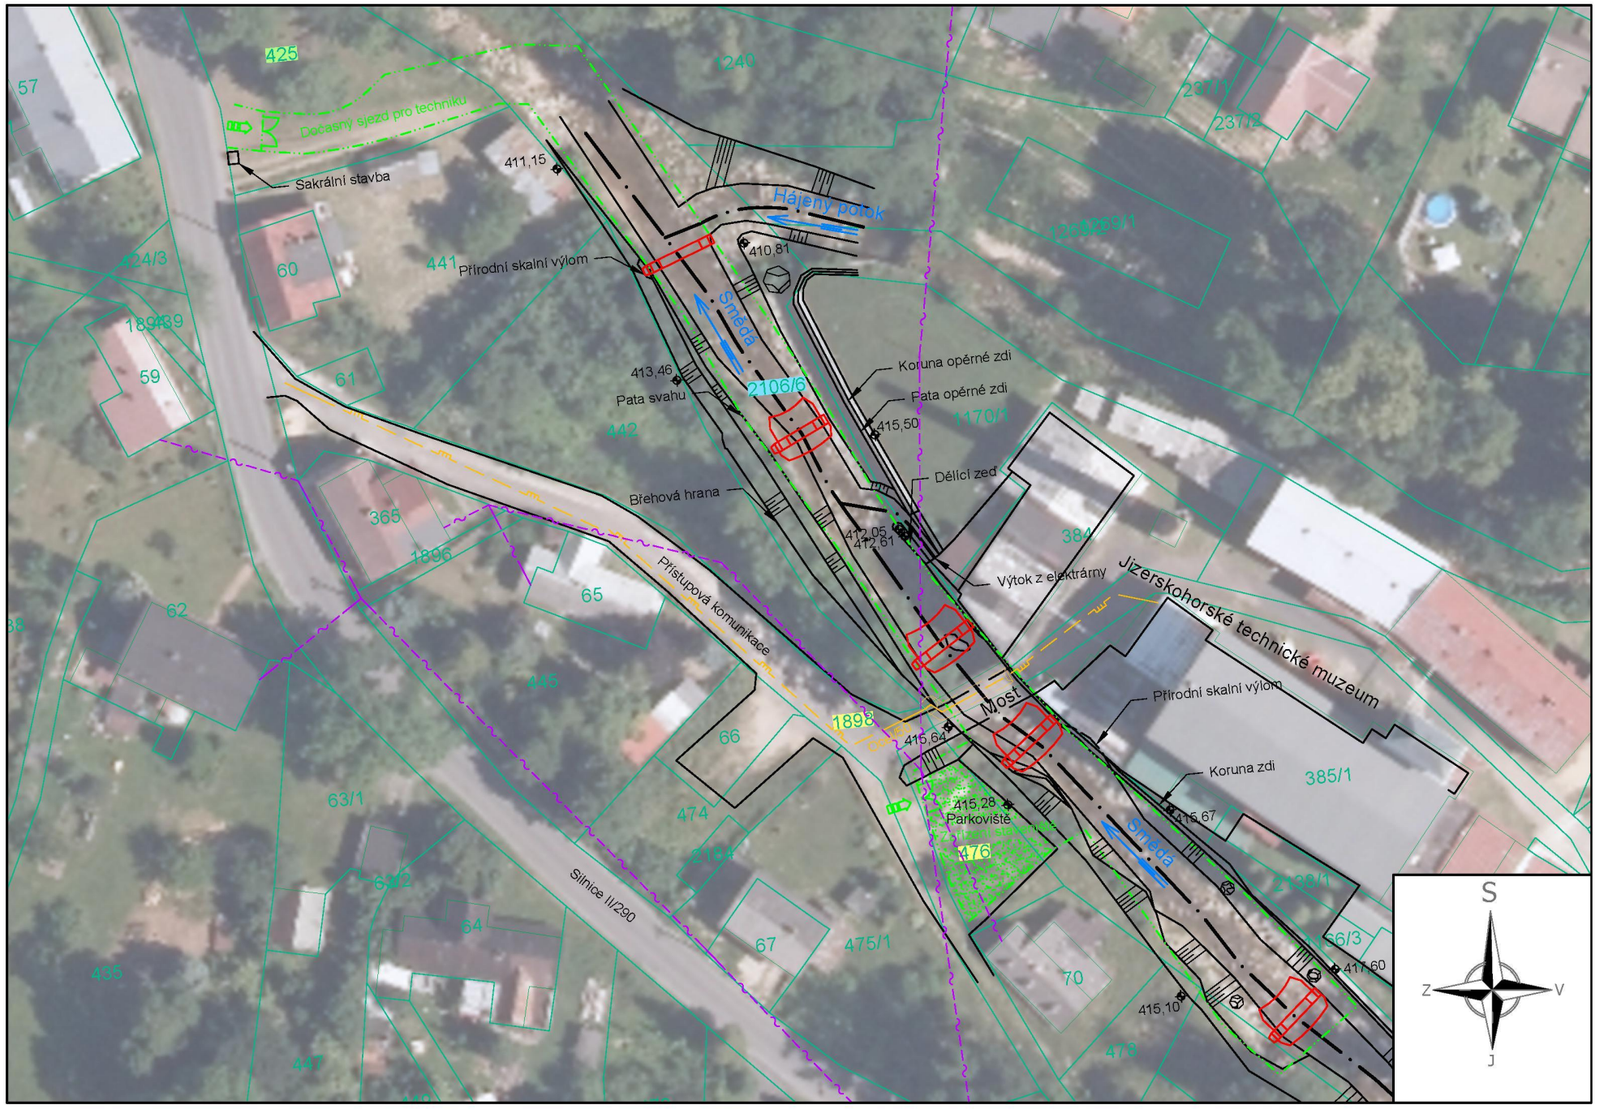

Seznam dotčených pozemků					
p. č.	**Druh pozemku**	**Vlastník**	**Způsob dotčení**	**Využití**	**Plocha [m^2]**
2106/6	vodní plocha	Povodí Labe, státní podnik	trvalé	stavba	1734
425	lesní pozemek	Obec Bílý Potok, č. p. 337, 463 62 Bílý Potok	dočasné	příjezd, zařízení staveniště	202
476	zahrada	Šercl Ilja, č. p. 295, 463 62 Bílý Potok	dočasné	příjezd, zařízení staveniště	182
1898	ostatní plocha	Šercl Ilja, č. p. 295, 463 62 Bílý Potok	dočasné	příjezd	713

Legenda:

- návrhový stav
- stávající stav
- hranice staveniště
- plyn, středotlak
- sdělovací kabel, nadzemní
- kamenný zához
- manipulační plocha
- vjezd na staveniště

Poznámky:

Zakreslení inženýrských sítí je pouze orientační. Zhotovitel provede vytyčení a navrhne příslušná opatření proti poškození v souladu s podmínkami správců sítí viz Souhrnná technická zpráva, doklady.
Potrubí STL je zavěšeno na mostovce v chráničce.

V severozápadní části zařízení staveniště v bezprostřední blízkosti u silnice II/290 a zamýšleného dočasného sjezdu se nachází sakrální stavba. Zhotovitel opatří stavbu ochranným bedněním a provede kroky, aby došlo k zabránění poškození stavby.

Po dokončení stavby budou pozemky využité pro zařízení staveniště navráceny do původního stavu.

Výškové kóty v metrech.
Výškový systém B.p.v.

Ved. odd. proj.	Ing. P. Vávra		**Autor. inženýr**	Ing. P. Vávra	Povodí Labe, státní podnik Víta Nejedlého 951/8 Slezské Předměstí 500 03 Hradec Králové POVODÍ LABE
Vypracoval	Ing. S. Winkler		**Zodp. proj.**	Ing. S. Winkler	
Kraj: Liberecký	**Obec:** Bílý Potok		**K.Ú.:** Bílý Potok pod Smrkem		
Investor: Povodí Labe, státní podnik					
Název akce: Smědá, Bílý Potok, stabilizace podélného profilu ř. km 39,230 - 39,450					**Datum** květen 2020 **Formát** 3×A4 **Stupeň dok.** DUR + DSJ **Pořadové číslo** 3622
Obsah výkresu: Koordinační situace					**Číslo stavby** 219 200 004 **Měřítko** 1 : 500 **Č. přílohy** C.2

Příloha: Ověřená příloha žadatele. Tato příloha je nedílnou součástí stanoviska č. 5002388889 ze dne 28.05.2021.

Provozovatel DS: GasNet, s.r.o.; Stavebník: Povodí Labe, státní podnik , Víta Nejedlého 951/8 , 50003 Hradec Králové. K.ú.: Bílý Potok pod Smrkem-2106/6.

Legenda:

- návrhový stav
- stávající stav
- osa koryta
- hranice staveniště
- plyn, středotlak
- kamenný zához
- prostý beton C 25/30, XF3

Poznámky:

Zakreslení inženýrských sítí je pouze orientační. Zhotovitel provede vytýčení a navrhne příslušná opatření proti poškození v souladu s podmínkami správců sítí viz Souhrnná technická zpráva, doklady.
Potrubí STL je zavěšeno na mostovce v chráničce dle správce sítě.

Příčné prahy budou zhotoveny z betonu C 25/30 XF3. Pohledové plochy budou obloženy kamenem z liberecké žuly a návodní řada kamenů bude kotvena do konstrukce prahu ocelovými kotvami délky 60 cm. Kameny je nutné předvrtat. Použitá vazba zdění obkladu běhounová na návodní a povodní straně. Středová část prahu bude vyzděna vazákovou vazbou. Na obklad budou použity kopáky hrubé 30 cm × 30 cm × 60 cm, kladeny do lepidlového lože. Na lícové straně zdiva nesmí dojít ke styku více jak dvou spar. Tloušťka spar bude od 15 mm do 40 mm.

Před a za příčným prahem bude vytvořen zdrasněný balvanitý skluz ve sklonu 1:7. Balvany váhy 2 t - 3 t kladené do betonového lože budou zality na štět do poloviny výšky betonem C 25/30 XF3. Betonová plocha ve sklonu 1:7 bude opatřena štěrkem z výskytu. Výškově o 30 cm níže než horní líc balvanů. Tím vzniknou přirozené úkryty pro živočichy. Každý balvan bude opatřen kotvou délky 1,8 m. Balvany budou kladeny do mírného oblouku se vzepětím směrem proti proudu a s výškovým uspořádáním do tvaru misky. Mezi balvany budou mezery 0,2 m až 0,3 m, které umožní pohyb lososovitých ryb a dojde k diverzifikaci proudu při nižších průtocích. Použitý kámen musí splňovat normu ČSN EN 13383 - 1. Pro obklady a zděné konstrukce vodních staveb. Minimální stanovené vlastnosti jsou objemová hmotnost 2500 kg/m^3, nasákavost menší než 0,5 % a pevnost v tlaku vyšší než 150 MPa.

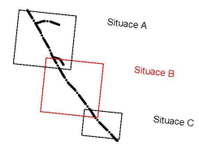

Kótováno v milimetrech, výškové kóty v metrech.
Souřadný systém S-JTSK, výškový systém B.p.v.

Ved. odd. proj.	Ing. P. Vávra		**Autor. inženýr**	Ing. P. Vávra	Povodí Labe, státní podnik Víta Nejedlého 951/8 Slezská Předměstí 500 03 Hradec Králové POVODÍ LABE
Vypracoval	Ing. S. Winkler		**Zodp. proj.**	Ing. S. Winkler	
Kraj: Liberecký	**Obec:** Bílý Potok		**K.Ú.:** Bílý Potok pod Smrkem		
Investor: Povodí Labe, státní podnik					
Název akce: Smědá, Bílý Potok, stabilizace podélného profilu ř. km 39,230 - 39,450					**Datum** květen 2020 **Formát** A1 **Stupeň dok.** DUR + DSJ **Pořadové číslo** 3622
Obsah výkresu: Přehledná situace - B					**Číslo stavby** 219 200 004 **Měřítko** 1 : 100 **Č. přílohy** D.2.B

Příloha: Ověřená příloha žadatele. Tato příloha je nedílnou součástí stanoviska č. 5002388889 ze dne 28.05.2021.

Provozovatel DS: GasNet, s.r.o.; Stavebník: Povodí Labe, státní podnik , Víta Nejedlého 951/8 , 50003 Hradec Králové. K.ú.: Bílý Potok pod Smrkem-2106/6.

Legenda:

- návrhový stav
- stávající stav
- osa koryta
- hranice staveniště
- plyn, středotlak
- sdělovací kabel, nadzemní
- kamenný zához
- prostý beton C 25/30, XF3

Poznámky:

Zakreslení inženýrských sítí je pouze orientační. Zhotovitel provede vytýčení a navrhne příslušná opatření proti poškození v souladu s podmínkami správců sítí viz Souhrnná technická zpráva, doklady.
Potrubí STL je zavěšeno na mostovce v chráničce dle správce sítě.

Příčné prahy budou zhotoveny z betonu C 25/30 XF3. Pohledové plochy budou obloženy kamenem z liberecké žuly a návodní řada kamenů bude kotvena do konstrukce prahu ocelovými kotvami délky 60 cm. Kameny je nutné předvrtat. Použitá vazba zdění obkladu běhounová na návodní a povodní straně. Středová část prahu bude vyzděna vazákovou vazbou. Na obklad budou použity kopáky hrubé 30 cm × 30 cm × 60 cm, kladeny do lepidlového lože. Na lícové straně zdiva nesmí dojít ke styku více jak dvou spar. Tloušťka spar bude od 15 mm do 40 mm.

Před a za příčným prahem bude vytvořen zdrsněný balvanitý skluz ve sklonu 1:7. Balvany váhy 2 t - 3 t kladené do betonového lože budou zality na šířku do poloviny výšky betonem C 25/30 XF3. Betonová plocha ve sklonu 1:7 bude opatřena štěrkem z výskytu. Výškově o 30 cm níže než horní líc balvanů. Tím vzniknou přirozené úkryty pro živočichy. Každý balvan bude opatřen kotvou délky 1,8 m. Balvany budou kladeny do mírného oblouku se vzepětím směrem proti proudu a s výškovým uspořádáním do tvaru misky. Mezi balvany budou mezery 0,2 m až 0,3 m, které umožní pohyb lososovitých ryb a dojde k diverzifikaci proudu při nižších průtocích. Použitý kámen musí splňovat normu ČSN EN 13383 - 1 Pro obklady a zděné konstrukce vodních staveb. Minimální stanovené vlastnosti jsou objemová hmotnost 2500 kg/m^3, nasákavost menší než 0,5 % a pevnost v tlaku vyšší než 150 MPa.

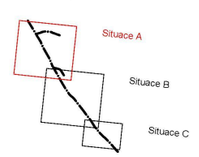

Kótováno v milimetrech, výškové kóty v metrech.
Souřadný systém S-JTSK, výškový systém B.p.v.

Ved. odd. proj.	Ing. P. Vávra		**Autor. inženýr**	Ing. P. Vávra	Povodí Labe, státní podnik Víta Nejedlého 951/8 Slezské Předměstí 500 03 Hradec Králové
Vypracoval	Ing. S. Winkler		**Zodp. proj.**	Ing. S. Winkler	POVODÍ LABE
Kraj: Liberecký	**Obec:** Bílý Potok		**K.Ú.:** Bílý Potok pod Smrkem		
Investor: Povodí Labe, státní podnik					
Název akce: Smědá, Bílý Potok, stabilizace podélného profilu ř. km 39,230 - 39,450			**Datum**	květen 2020	
			Formát	A1	
			Stupeň dok.	DUR + DSJ	
			Pořadové číslo	3622	
Obsah výkresu: Přehledná situace - A			**Číslo stavby** 219 200 004	**Č. přílohy** D.2.A	
			Měřítko 1 : 100		

Příloha: Ověřená příloha žadatele. Tato příloha je nedílnou součástí stanoviska č. 5002388889 ze dne 28.05.2021.

Provozovatel DS: GasNet, s.r.o.; Stavebník: Povodí Labe, státní podnik , Víta Nejedlého 951/8 , 50003 Hradec Králové. K.ú.: Bílý Potok pod Smrkem-2106/6.

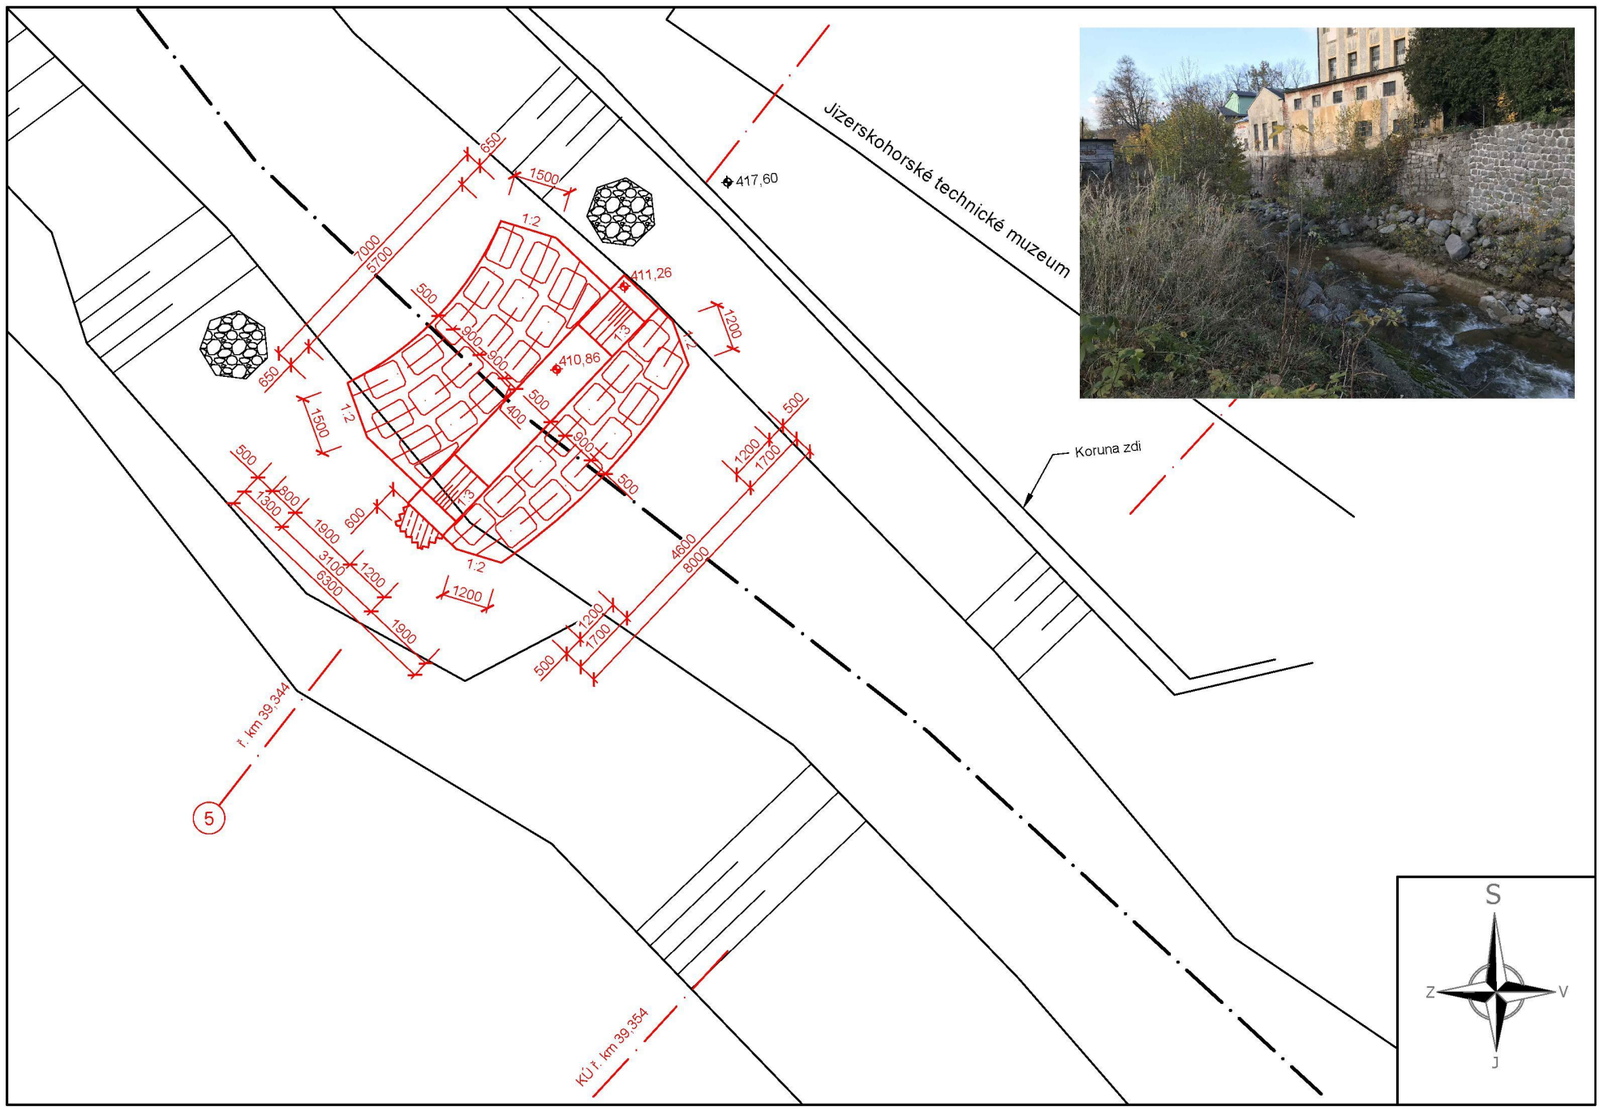

Legenda:

- návrhový stav
- stávající stav
- osa koryta
- kamenný zához
- prostý beton C 25/30, XF3

Poznámky:

Zakreslení inženýrských sítí je pouze orientační. Zhotovitel provede vytyčení a navrhne příslušná opatření proti poškození v souladu s podmínkami správců sítí viz Souhrnná technická zpráva, doklady.
Potrubí STL je zavěšeno na mostovce v chráničce dle správce sítě.

Příčné prahy budou zhotoveny z betonu C 25/30 XF3. Pohledové plochy budou obloženy kamenem z liberecké žuly a návodní řada kamenů bude kotvena do konstrukce prahu ocelovými kotvami délky 60 cm. Kameny je nutné předvrtat. Použitá vazba zdění obkladu běhounová na návodní a povodní straně. Středová část prahu bude vyzděna vazákovou vazbou. Na obklad budou použity kopáky hrubé 30 cm × 30 cm × 60 cm, kladeny do lepidlového lože. Na lícové straně zdiva nesmí dojít ke styku více jak dvou spar. Tloušťka spar bude od 15 mm do 40 mm.

Před a za příčným prahem bude vytvořen zdrsněný balvanitý skluz ve sklonu 1:7. Balvany váhy 2 t - 3 t kladené do betonového lože budou zality na štět do poloviny výšky betonem C 25/30 XF3. Betonová plocha ve sklonu 1:7 bude opatřena štěrkem z výskytu. Výškově o 30 cm níže než horní líc balvanů. Tím vzniknou přirozené úkryty pro živočichy. Každý balvan bude opatřen kotvou délky 1,8 m. Balvany budou kladeny do mírného oblouku se vzepětím směrem proti proudu a s výškovým uspořádáním do tvaru misky. Mezi balvany budou mezery 0,2 m až 0,3 m, které umožní pohyb lososovitých ryb a dojde k diverzifikaci proudu při nižších průtocích. Použitý kámen musí splňovat normu ČSN EN 13383 - 1 Pro obklady a zděné konstrukce vodních staveb. Minimální stanovené vlastnosti jsou objemová hmotnost 2500 kg/m^3, nasákavost menší než 0,5 % a pevnost v tlaku vyšší než 150 MPa.

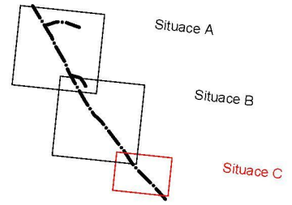

Kótováno v milimetrech, výškové kóty v metrech.
Souřadný systém S-JTSK, výškový systém B.p.v.

Ved. odd. proj.	Ing. P. Vávra		**Autor. inženýr**	Ing. P. Vávra
Vypracoval	Ing. S. Winkler		**Zodp. proj.**	Ing. S. Winkler
Kraj: Liberecký	**Obec:** Bílý Potok		**K.Ú.:** Bílý Potok pod Smrkem	
Investor: Povodí Labe, státní podnik				

Povodí Labe, státní podnik
Víta Nejedlého 951/8
Slezské Předměstí
500 03 Hradec Králové
POVODÍ LABE

Název akce:

Smědá, Bílý Potok,
stabilizace podélného profilu
ř. km 39,230 - 39,450

Obsah výkresu:

Přehledná situace - C

Datum	květen 2020
Formát	3×A4
Stupeň dok.	DUR + DSJ
Pořadové číslo	3622
Číslo stavby 219 200 004	**Č. přílohy** D.2.C
Měřítko 1 : 100	