
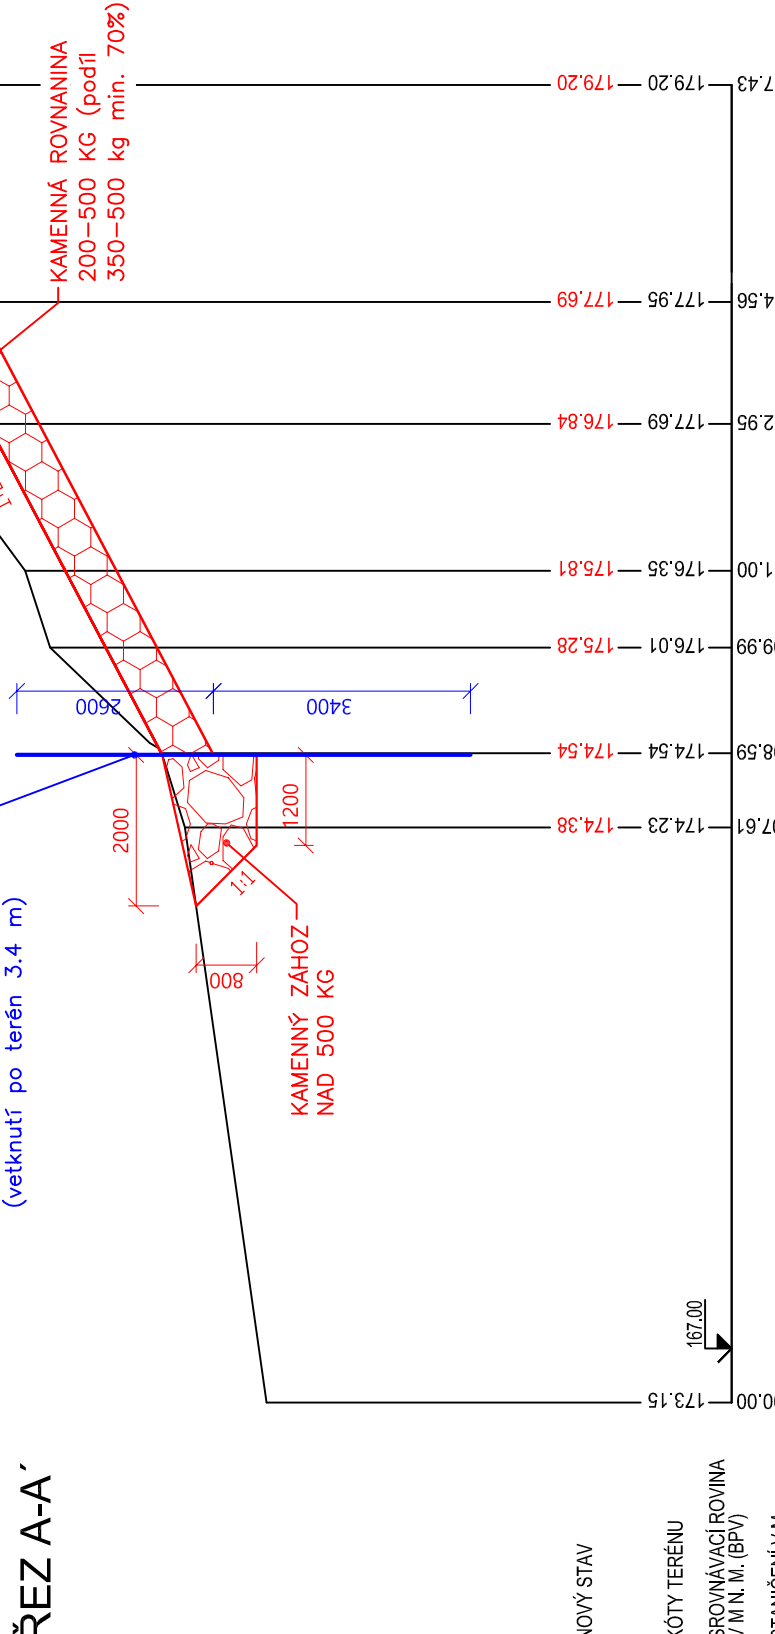



PŘÍČNÉ ŘEZY M 1:100

ŘEZ C-C'

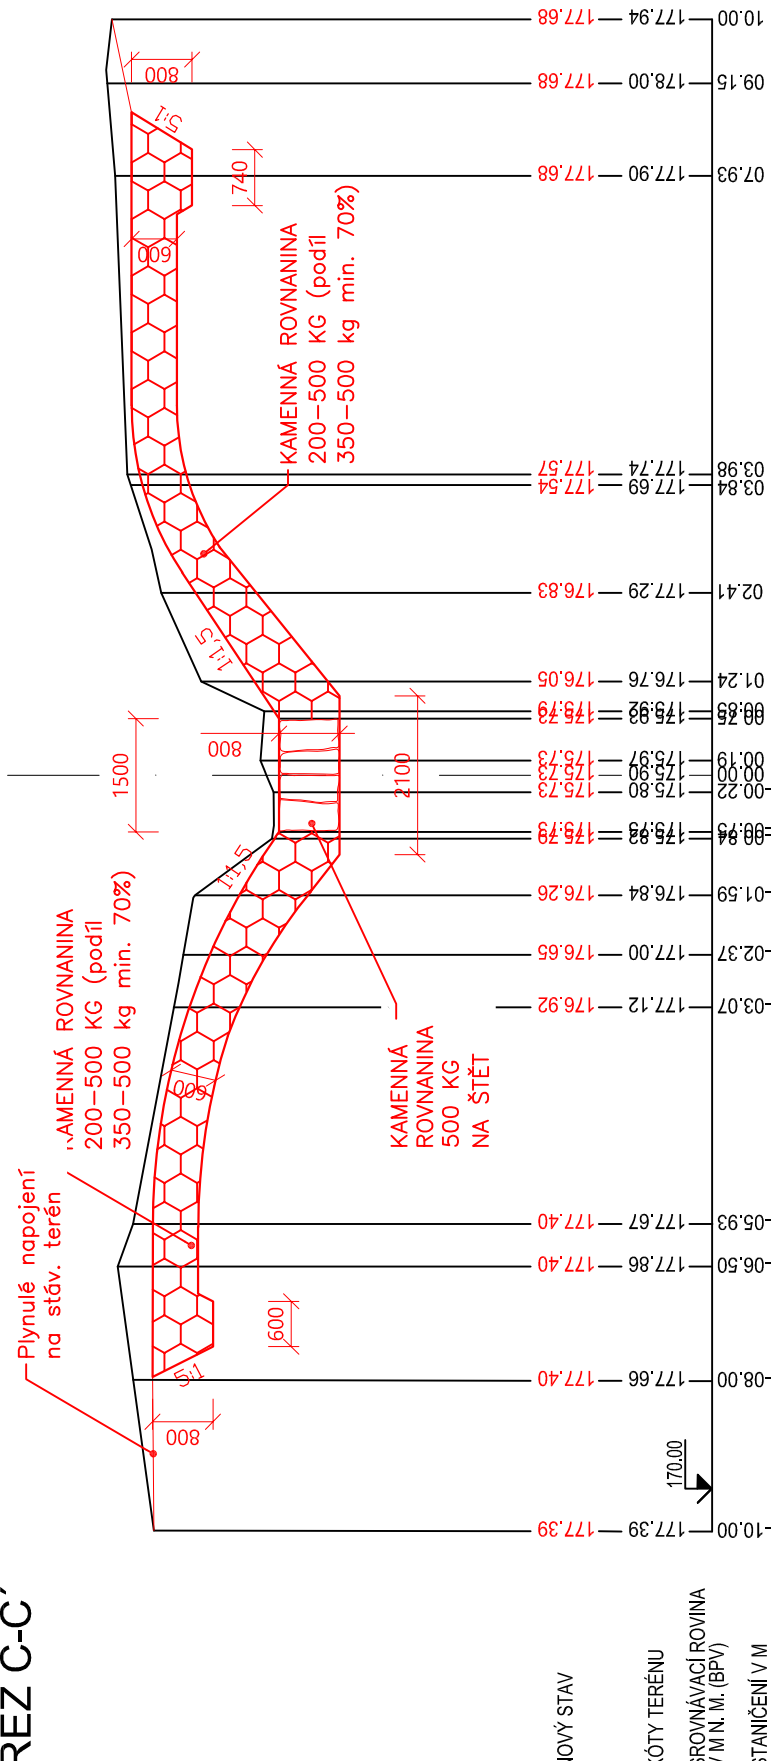



ŘEZ A-A'

ŘEZ D-D'

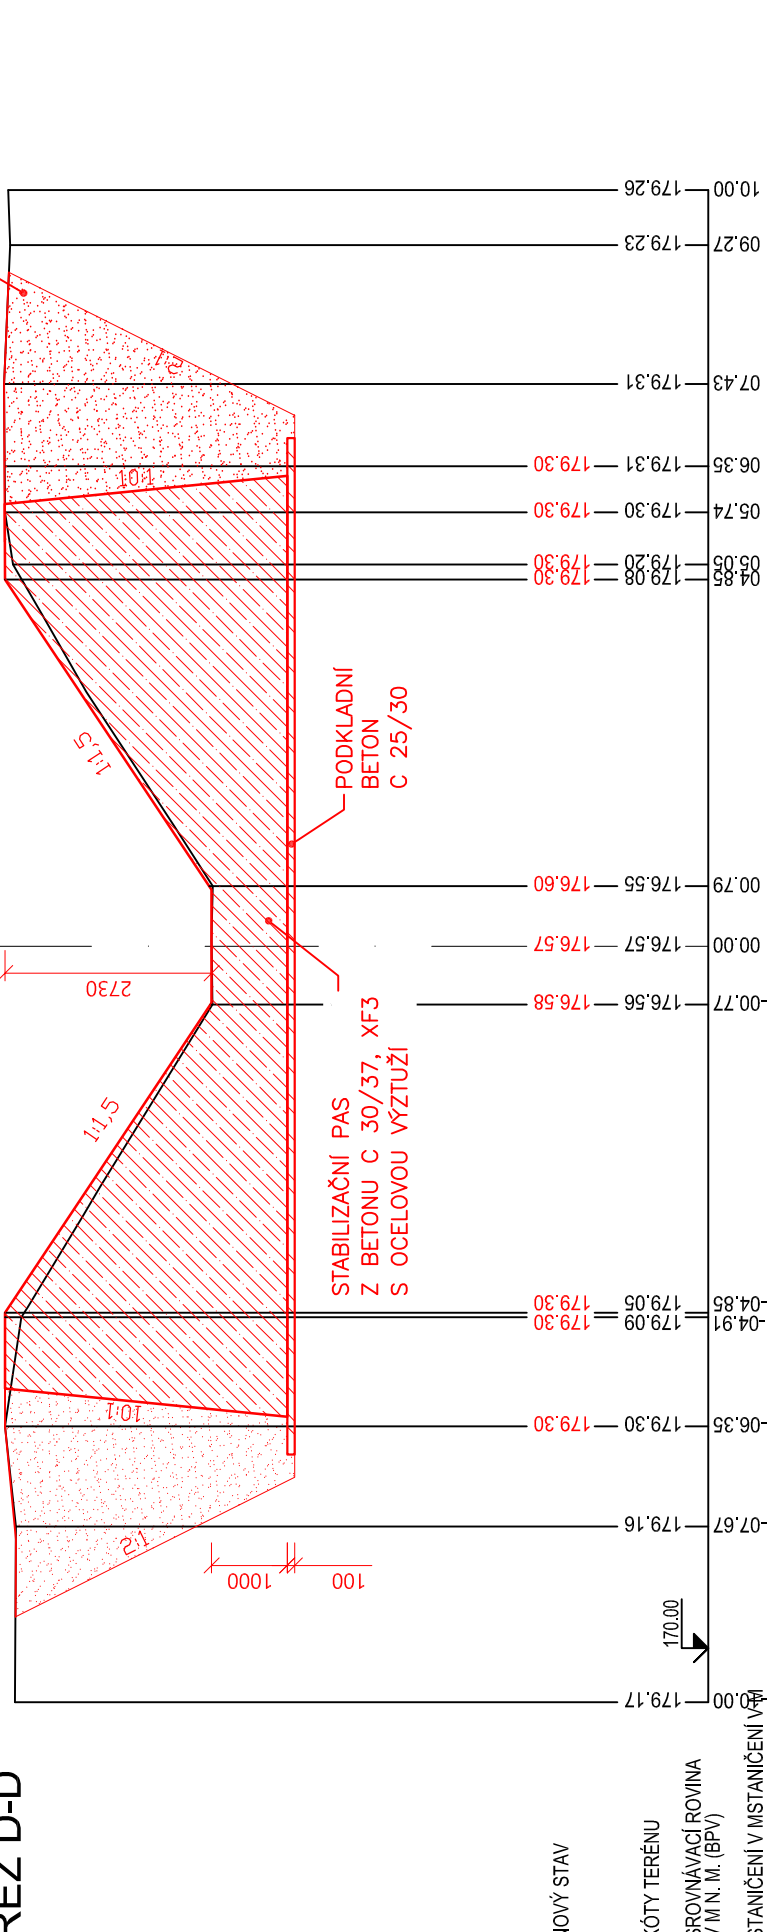

ŘEZ B-B'

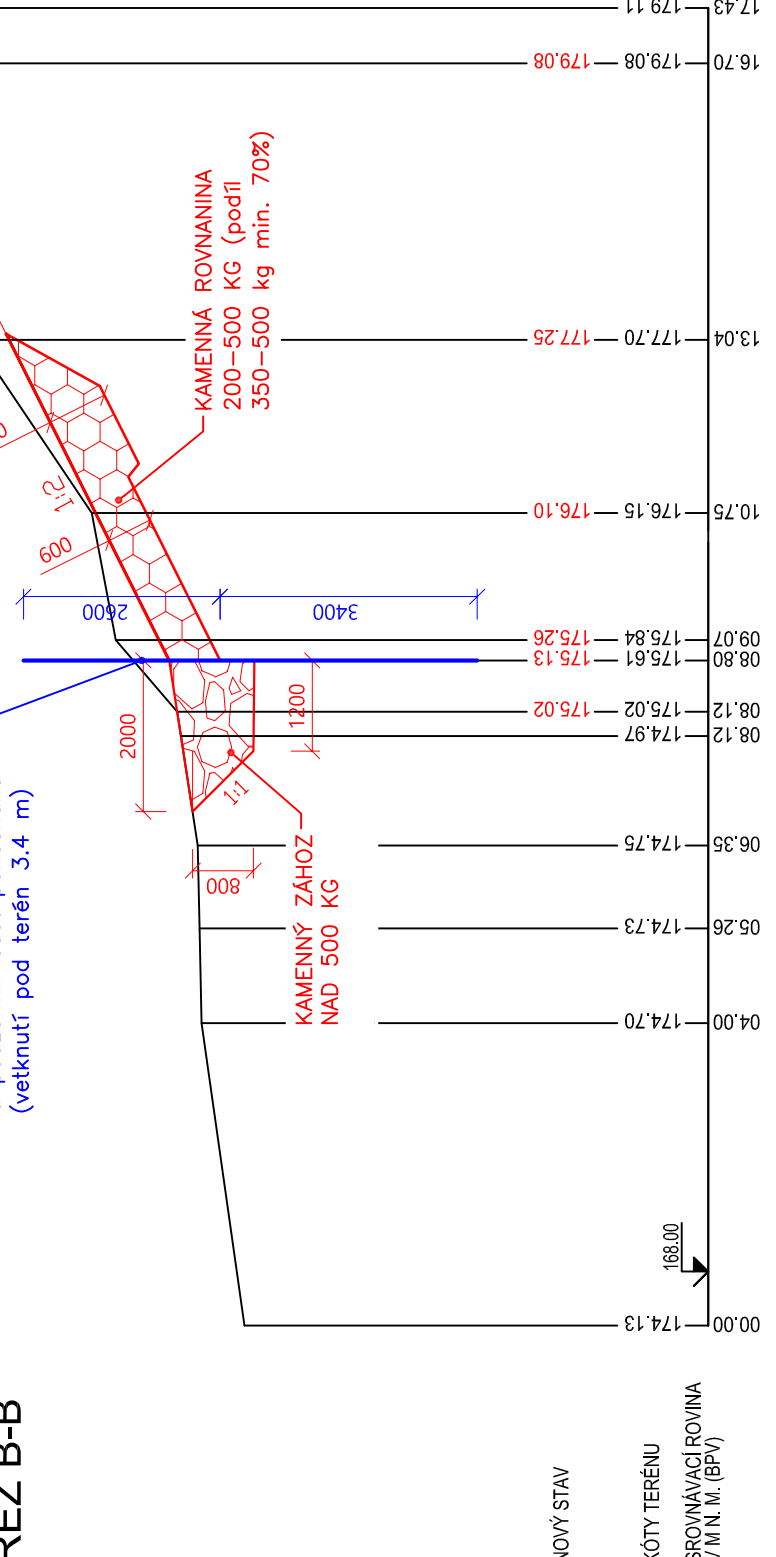

		POVODÍ MORAVY, S.P. ZÁVOD DYJE, HUSOVA 760, 675 71 NÁMEŠTÍ NAD OSLAVOU T +420 565 382 642, srankova@pmo.cz	
VYPRACOVAL		ZODP. PROJ.	
ING. VERONIKA Šrámková		ING. ALEŠ ZÁRUBA	
INVESTOR: POVODÍ MORAVY, S.P., DŘEVAŘSKÁ 11, 602 00 BRNO			
STAVBA:			
ODPAD NOSISLAV			
– OPRAVA ZAÚSTĚNÍ			
FORMÁT		4A4	
STUPEŇ		PO pro ohlášení udržovacích prací	
DATUM		05/2023	
MĚŘÍTKO		1:100	
KOTOVANO V		MM	
Č. ZAKÁZKY		---	
Č. VÝKRESU		D.3	
OBSAH:		PŘÍČNÉ ŘEZY	