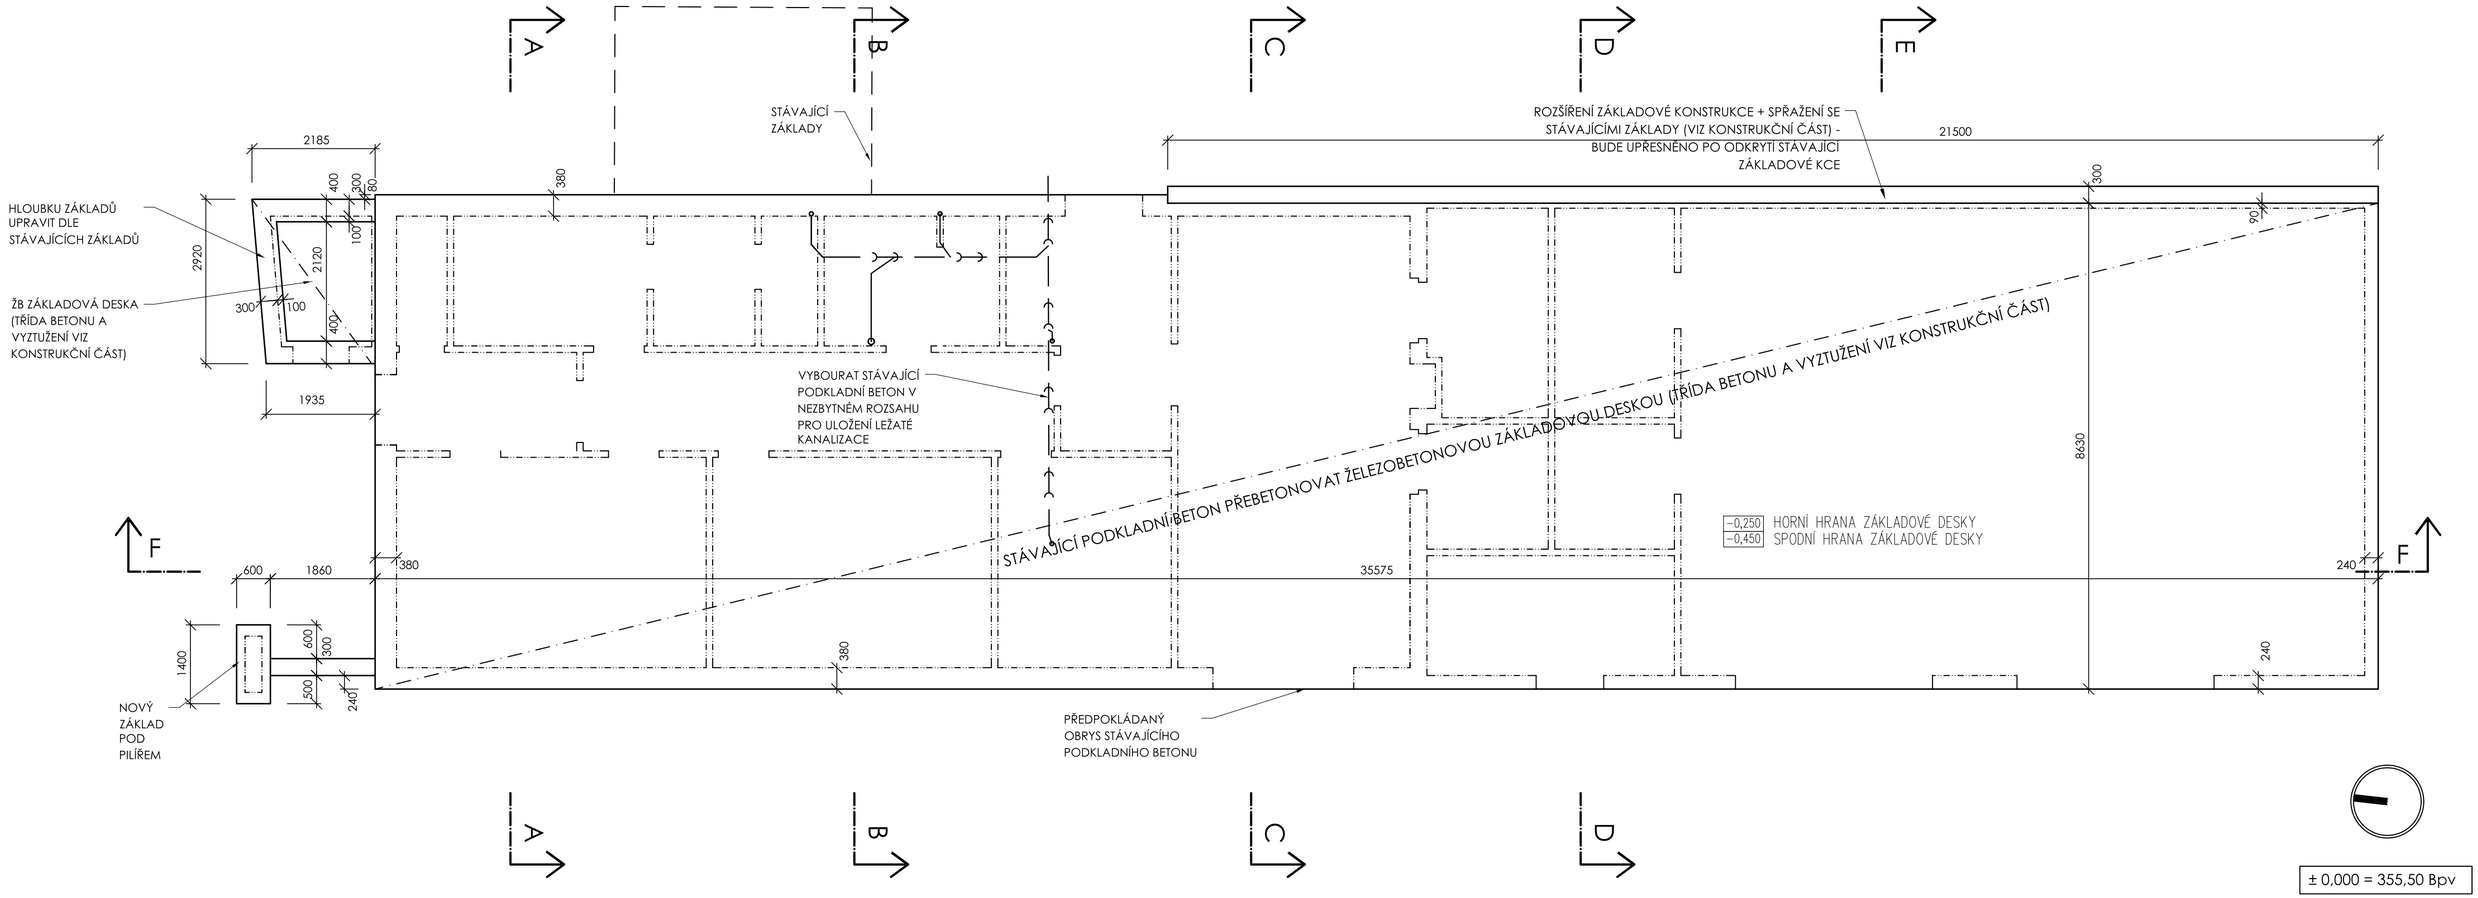

± 0,000 = 355,50 Bpv

AUTORIZACE:

Č. PARÉ:

PD Zvíkov-modernizace provozního zázemí VVC

Stavební záměr nahrazení (novostavby) objektu č.p. 74, řešení zpevněných ploch, technického zabezpečení objektu a areálu, oplocení, stání služebních plavidel, stání pracovních plavidel, nakládání s dešťovými i srážkovými vodami, zabezpečení areálu

KÚ Zvíkovské Podhradí, parc.č.33/1, 33/2, 240, st. 126

+arch architektonický ateliér
plusarch - architekti s.r.o. F. A. Gerstnera 2151/6, 370 01, ČB
tel: 777 332 853 e-mail: info@plusarch.cz IČ: 047 16 558

STAVEBNÍK: Povodí Vltavy, státní podnik	ZAKÁZKA: PVL_ZVI
VYPRACOVAL: Ing.arch. Jan Pala, Ing. Josef Fugl	STUPEŇ: DUR+DSP
	DATUM: 05/2023
KONTROLOVAL, Z. PROJEKTANT: Ing.arch Jan Pala - ČKA 04371	FORMÁT: 610/297mm

NÁZEV VÝKRESU: ZÁKLADOVÉ KONSTRUKCE

MĚŘÍTKO: 1:75

ČÍSLO VÝKRESU: D.1.1.001-01