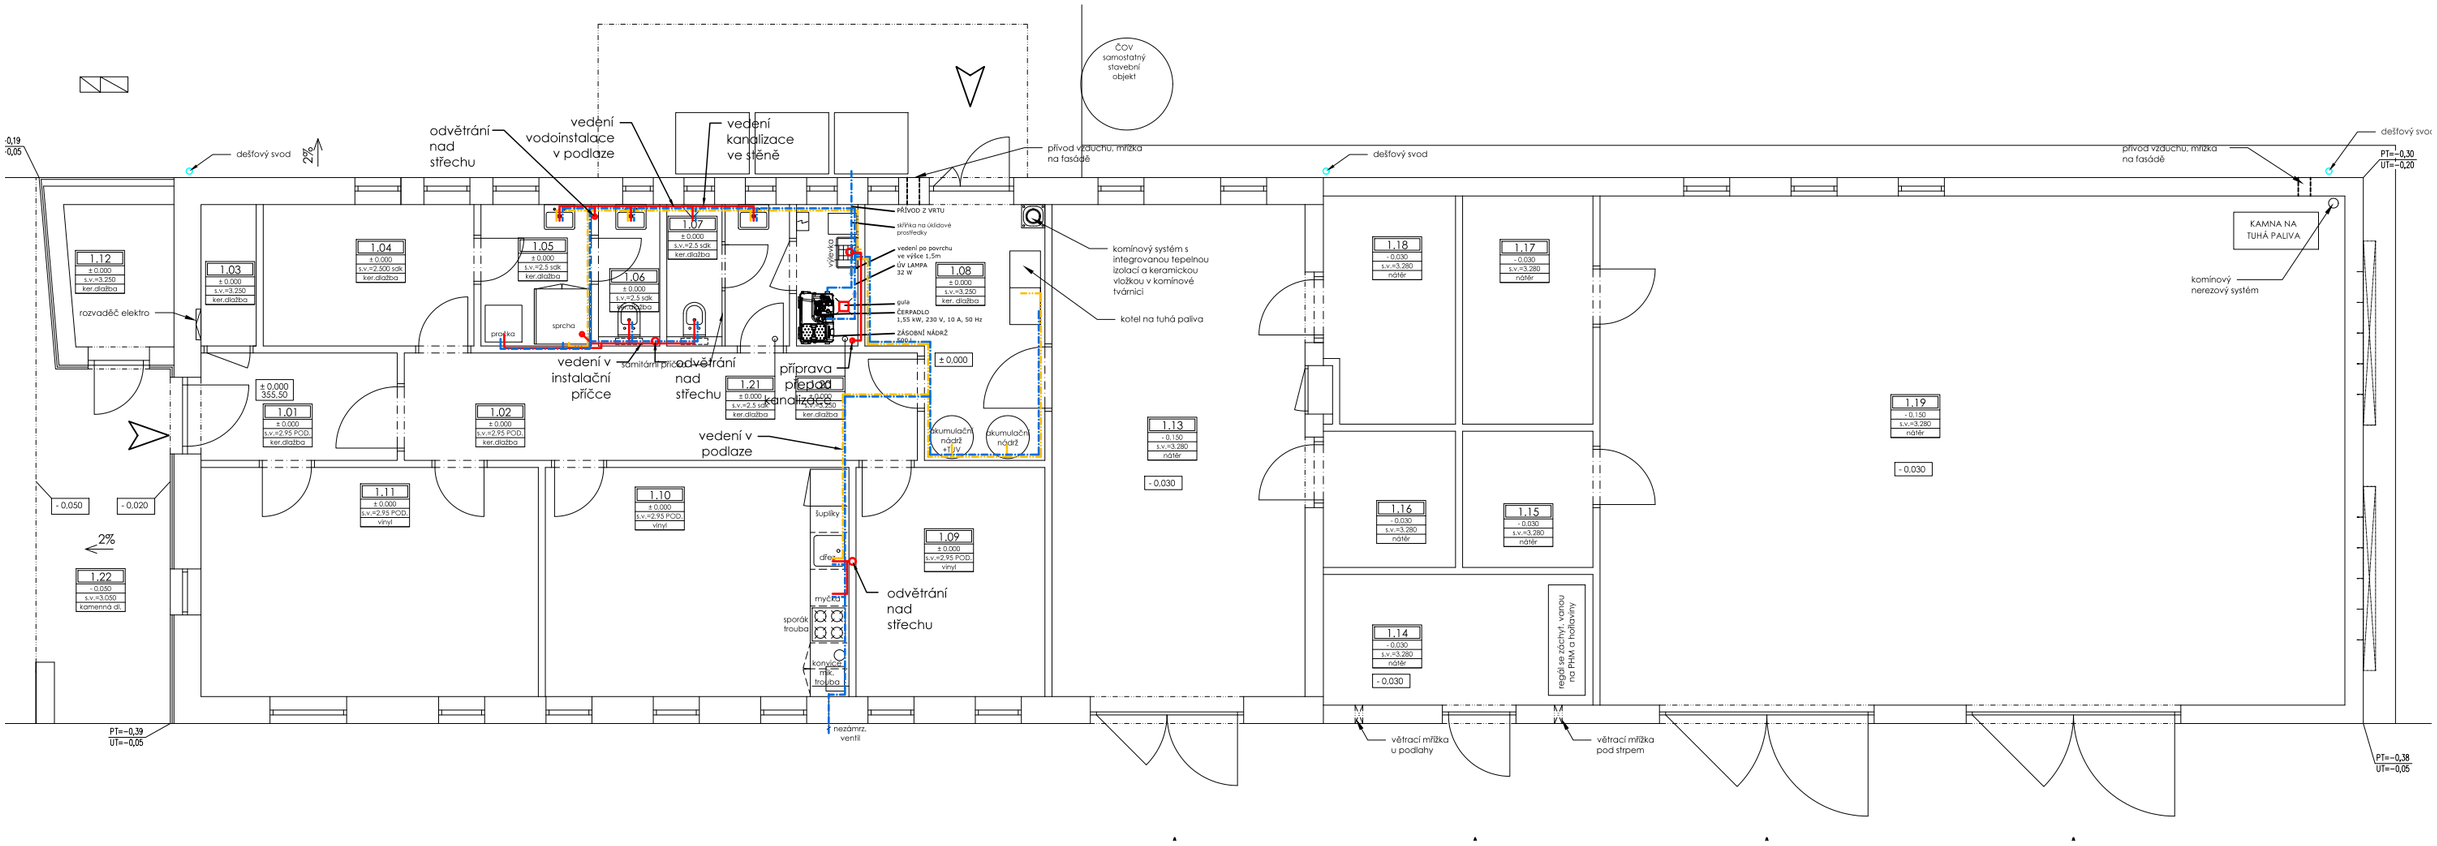

TABULKA MÍSTNOSTÍ:

Ozn.	Účel místnosti, prostoru	Výměra [m2]	Ozn.	Účel místnosti, prostoru	Výměra [m2]
1.01	ZÁDVEŘÍ	5,6	1.11	KANCELÁŘ	20,5
1.02	CHODBA	14,6	1.12	SKLAD 7	3,9
1.03	SKLAD 6	2,1	1.13	DÍLNA	33,1
1.04	ZÁZEMÍ ZAMĚSTNANCŮ	7,9	1.14	SKLAD 1	9,4
1.05	SPRCHA	4,1	1.15	SKLAD 2	4,7
1.06	WC	2,3	1.16	SKLAD 3	4,8
1.07	HYGIENICKÉ ZÁZEMÍ	2,1	1.17	SKLAD 4	7,9
1.08	TECHNICKÁ MÍSTNOST	10,3	1.18	SKLAD 5	7,7
1.09	DENNÍ MÍSTNOST 1	11,5	1.19	GARÁŽ	100,8
1.10	DENNÍ MÍSTNOST 2	18,5	1.20	TECHNICKÁ MÍSTNOST (ÚPRAVNA VODY+ÚKLID)	2,3
			1.21	PŘEDSÍŇ HYGIENICKÉHO ZÁZEMÍ	2,3
			1.22	ZÁVĚTŘÍ	13,3

LEGENDA ZNAČENÍ:

- TRASA ROZVODŮ VODY STUDENÉ
- TRASA ROZVODŮ VODY TEPLÉ
- TRASA ROZVODŮ KANALIZACE SPLAŠKOVÉ

POZNÁMKY:

Projekt technického zabezpečení je vypracován jako podklad pro schvalovací proces záměru a svým rozsahem slouží k prokázání funkčnosti a zajistitelnosti bezproblémového provozu nové stavby. Veškerá schémata je nezbytné pro realizaci dopracovat ve vyšším stupni dokumentace.

AUTORIZACE:

Č. PARÉ:

PD Zvíkov-modernizace provozního zázemí VVC

Stavební záměr nahrazení (novostavby) objektu č.p. 74, řešení zpevněných ploch, technického zabezpečení objektu a areálu, oplocení, stání služebních plavidel, stání pracovních plavidel, nakládání s dešťovými i srážkovými vodami, zabezpečení areálu

KÚ Zvíkovské Podhradí, parc.č.33/1, 33/2, 240, st. 126

+arch architektonický ateliér
plusarch - architekti s.r.o. Boženy Němcové 2/12, 370 01
tel: 777 332 853 e-mail: info@plusarch.cz IČ: 047 16 558

STAVEBNÍK: Povodí Vltavy, státní podnik	ZAKÁZKA: PVL_ZVI
VYPRACOVAL: Ing.arch. Jan Pala, Ing. Josef Fugl	STUPEŇ: DUR+DSP
	DATUM: 10/2022
KONTROLOVAL, Z. PROJEKTANT: Ing.arch Jan Pala - ČKA 04371	FORMÁT: A3:420x297 mm

NÁZEV VÝKRESU: schema řešení instalací kanalizace, vodovod - 1.NP

MĚŘÍTKO: 1:100

ČÍSLO VÝKRESU: D.1.4.02