



VZDÁLENOST ŠACHET
NÁZVY ŠACHET

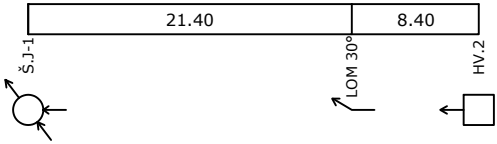

Podélný profil D.A

MĚŘÍTKO 1:500 / 1:100

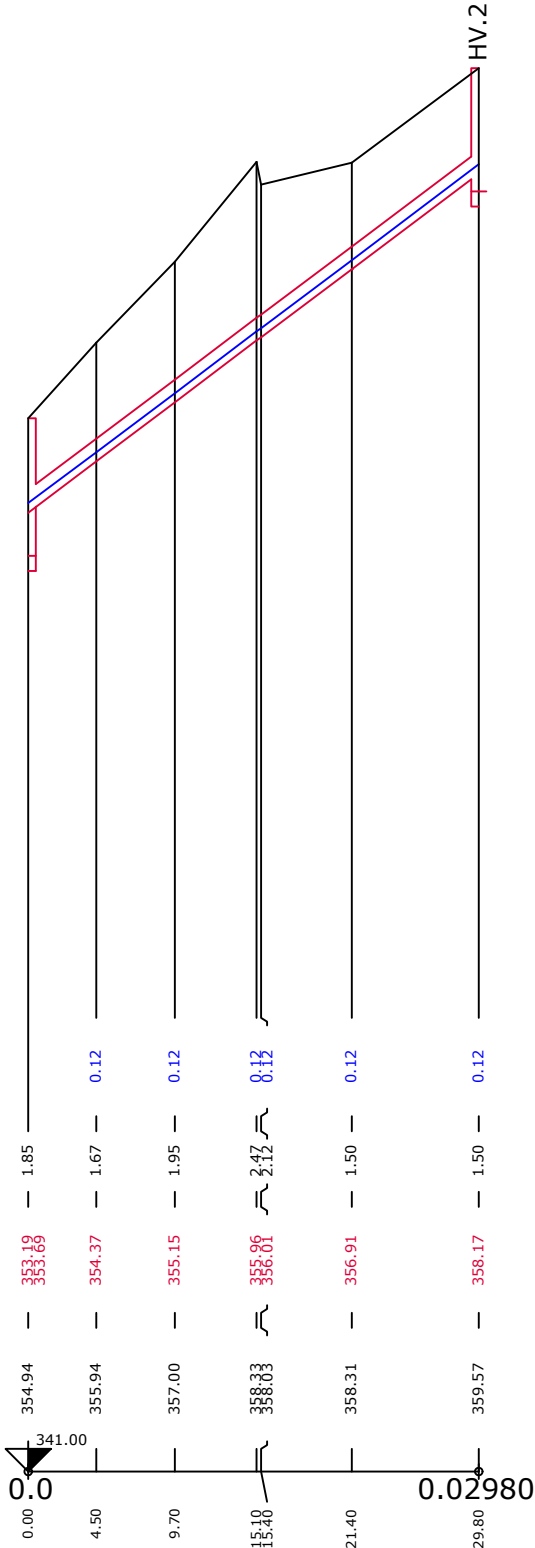

VÝŠKA PLNĚNÍ POTRUBÍ

HLOUBKA VÝKOPU

KÓTA DNA POTRUBÍ

KÓTA TERÉNU

STANIČENÍ [Km],[m]

SKLON [promile] - DÉLKA [m]
DN [mm] - MATERIÁL - DÉLKA [m]
KAPACITA [l/s] - RYCHLOST [m/s] (dle: Colebrook)
NAVR.PRUTOK [l/s] - RYCHLOST [m/s]

150.34 - 29.80
300 - PVC KG - 29.80
394.01 - 5.57
134.74 - 5.05

AUTORIZACE:

Č. PARÉ:

PD Zvíkov-modernizace provozního zázemí VVC Stavební záměr nahrazení (novostavby) objektu č.p. 74, řešení zpevněných ploch, technického zabezpečení objektu a areálu, oplocení, stání služebních plavidel, stání pracovních plavidel, nakládání s dešťovými i srážkovými vodami, zabezpečení areálu KÚ Zvíkovské Podhradí, parc.č.33/1, 33/2, 240, st. 126		 plusarch - architekti s.r.o. F. A. Gerstnera 2151/6, 370 01, ČB tel: 777 332 853 e-mail: info@plusarch.cz IČ: 047 16 558	
STAVEBNÍK:	Povodí Vltavy, státní podnik	ZAKÁZKA:	PVL_ZVI
VYPRACOVAL:	Ing. Petr Kohoutek	STUPEŇ:	DUR+DSP
KONTROLOVAL, Z. PROJEKTANT:	Ing. Petr Kohoutek - ČKAIT 0102388	DATUM:	10/2022
NÁZEV VÝKRESU: SO 007 - NAKLÁDÁNÍ S DEŠŤ. VODAMI A VEDENÍ DEŠŤ. KANALIZACE	FORMÁT: 2xA4		
PODÉLNÝ PROFIL DEŠŤ. KANALIZACE - D.A	MĚŘÍTKO: 1:500:100	ČÍSLO VÝKRESU: D.1.1.007-02	