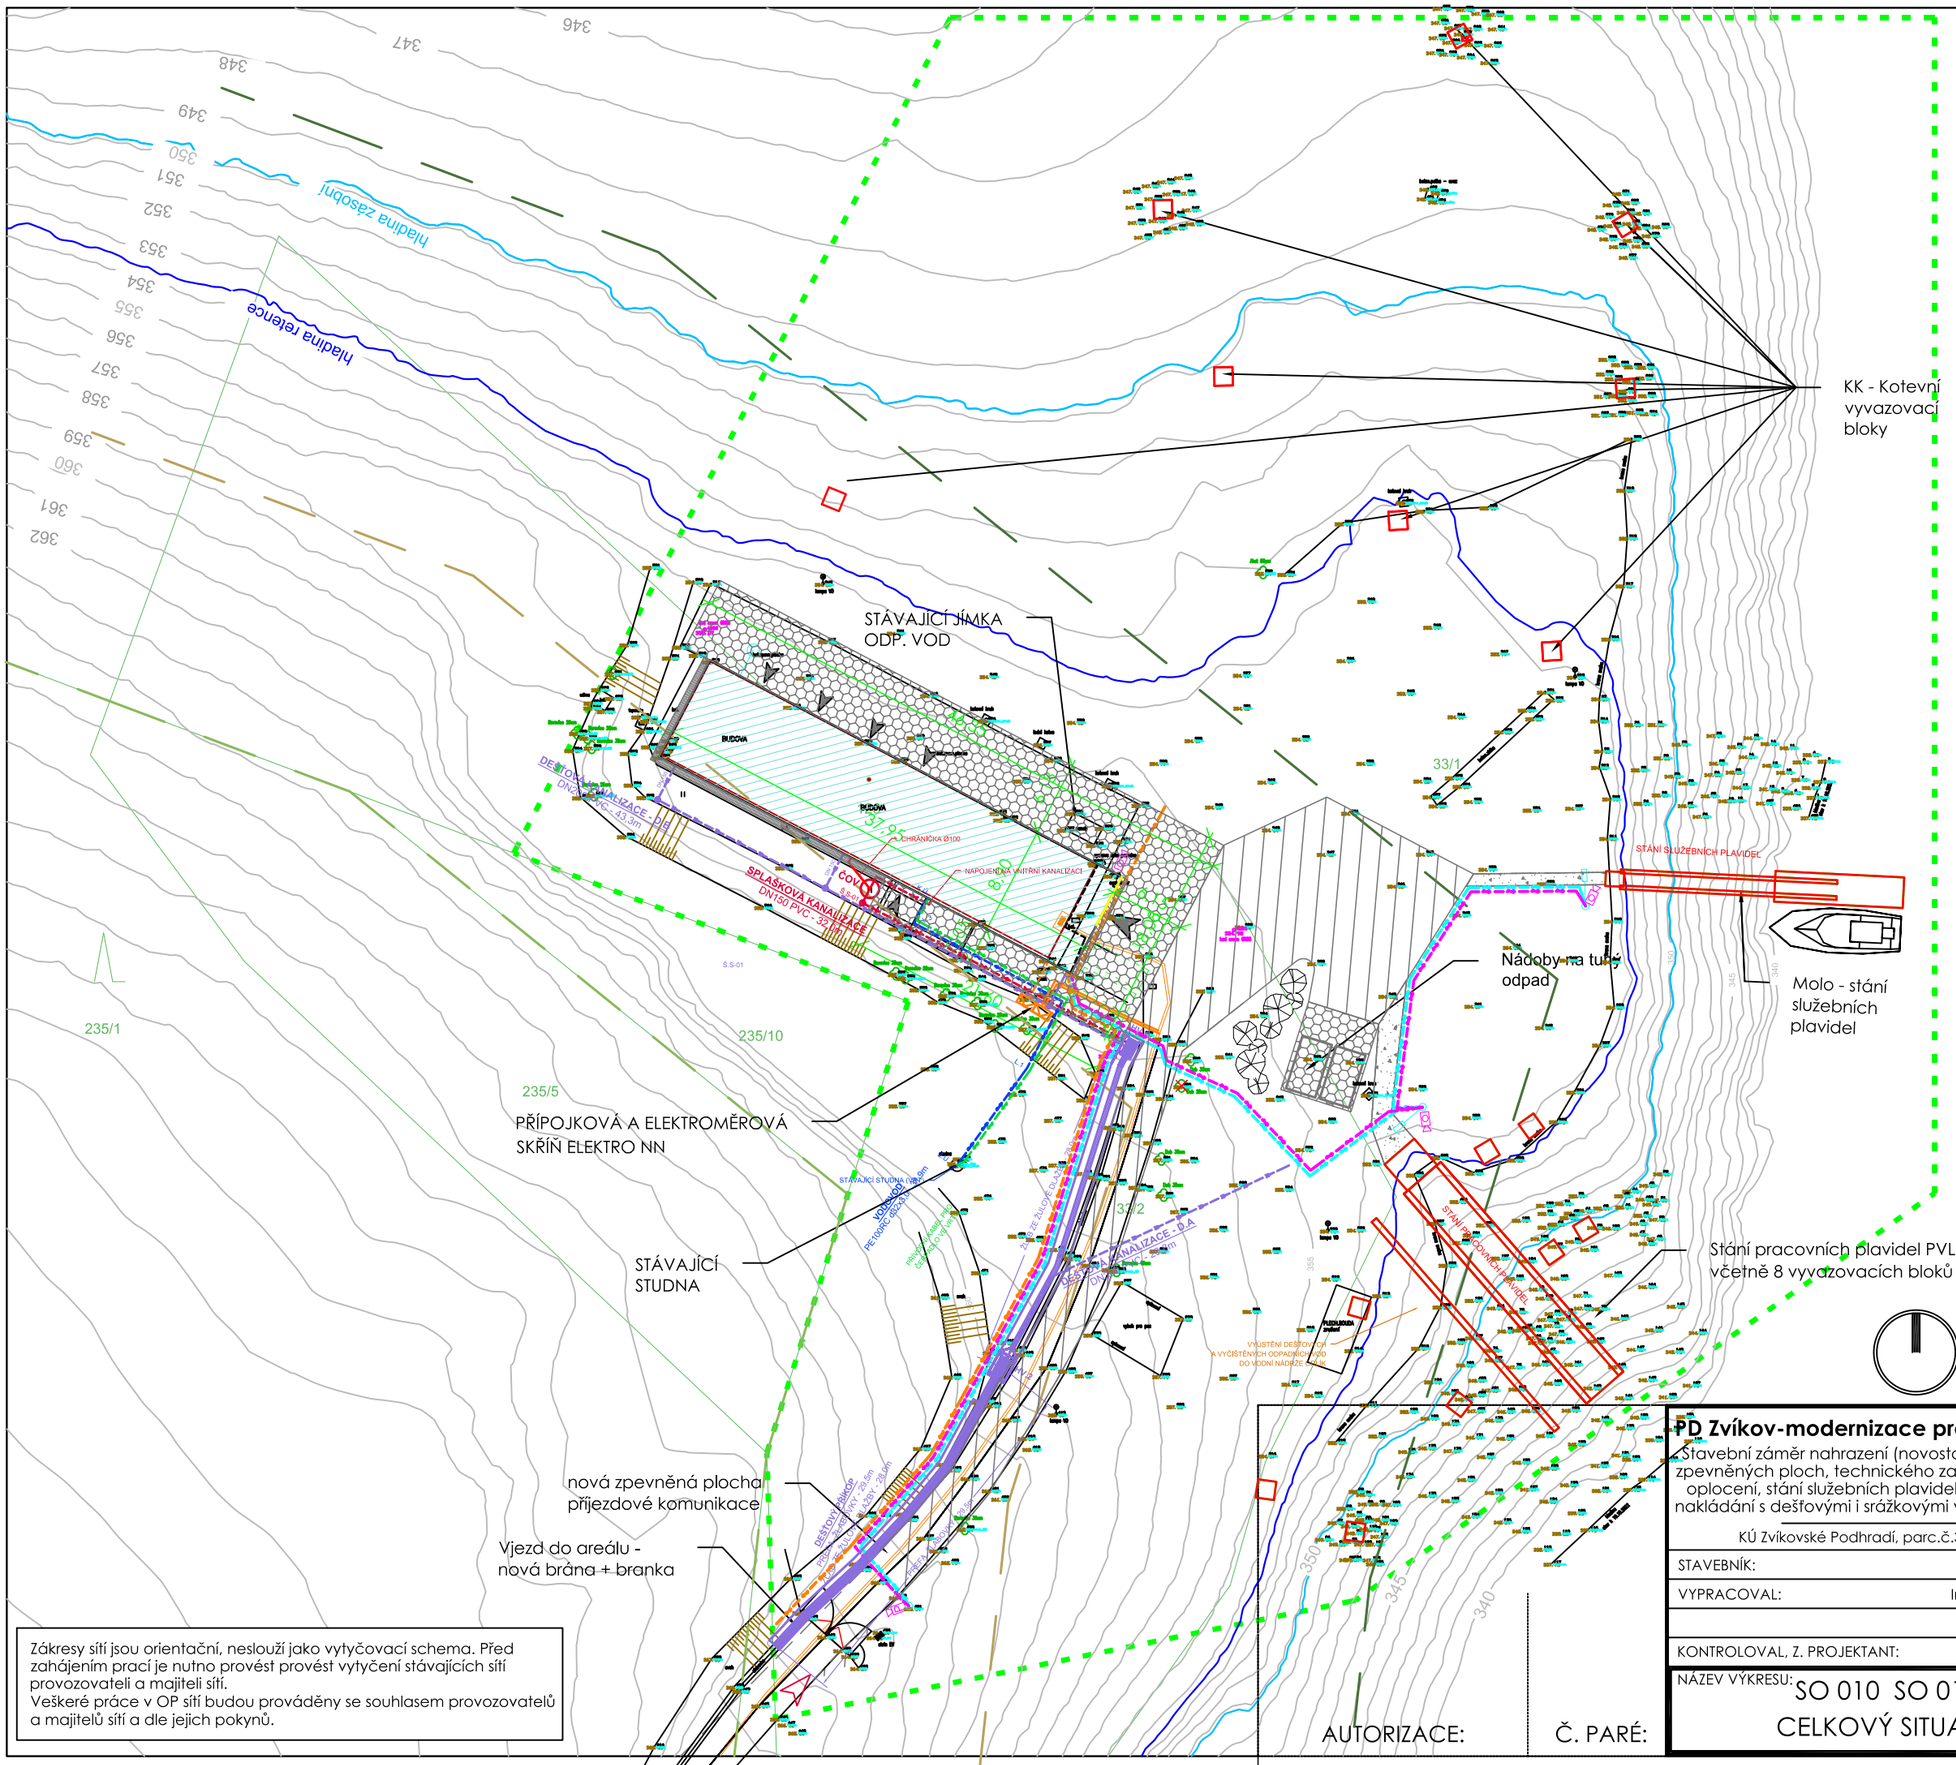
346
347
348
349
350
351
352
353
354
355
356
357
358
359
360
361
362
hladina zásobní
hladina retence
KK - Kotevní vyvazovací bloky
STÁVAJÍCÍ JÍMKA ODP. VOD
33/1
STÁNÍ SLUŽEBNÍCH PLAVIDEL
Nádoby na tuhý odpad
Molo - stání služebních plavidel
235/1
235/10
235/5
PŘÍPOJKOVÁ A ELEKTROMĚROVÁ SKŘÍŇ ELEKTRO NN
STÁVAJÍCÍ STUDNA
33/2
Stání pracovních plavidel PVL včetně 8 vyvazovacích bloků
nová zpevněná plocha přijezdové komunikace
Vjezd do areálu - nová brána + branka
SPLAŠKOVÁ KANALIZACE DN150 PVC - 32,0m
ČOV
DEŠŤOVÁ KANALIZACE - D.A
DN200 PVC - 43,3m
DEŠŤOVÁ KANALIZACE - D.B
DN200 PVC - 29,3m
DEŠŤOVÁ KANALIZACE - D.C
DN200 PVC - 29,3m
DEŠŤOVÁ KANALIZACE - D.A
DN200 PVC - 43,3m
PŘÍVODNÍ KABEL PRO ČERPADLO VE VRTU
VODOVODNÍ POTRUBÍ PE 100 RC SDR17 - 40x2,4mm
STÁVAJÍCÍ STUDNA VRT
CHRÁNIČKA Ø100
NAPOJENÍ NA VNITŘNÍ KANALIZACI
VÝUSTĚNÍ DEŠŤOVÝCH VOD A VYČIŠTĚNÝCH ODPADNÍCH VOD DO VODNÍ NÁDRŽE
PŘÍPOJKA NN PRO OSVĚTLENÍ A KAMERY
ZÁSOBNÍ VODOVOD
PŘÍPOJKA NN PRO ČERPADLO
PŘÍPOJKA NN PRO OSVĚTLENÍ A KAMERY