



# DVOUKŘÍDLÁ VJEZDOVÁ BRÁNA S BRANKOU

(ocelová konstrukce žárově zinkovaná + práškový lak - barva černá  
výplň: pozinkovaná drátěná mříž + práškový lak - barva černá)

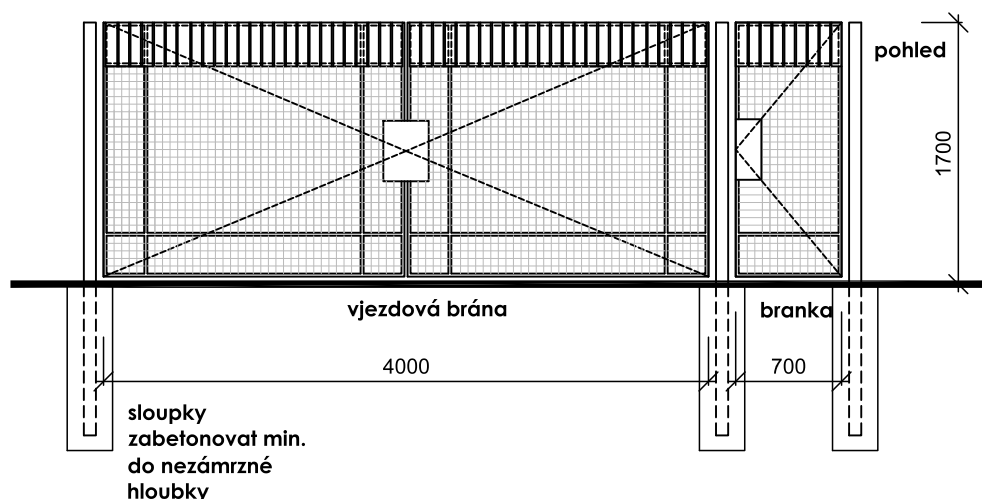

## OPLOCENÍ - TYP A

poplastované pletivo (černá barva)

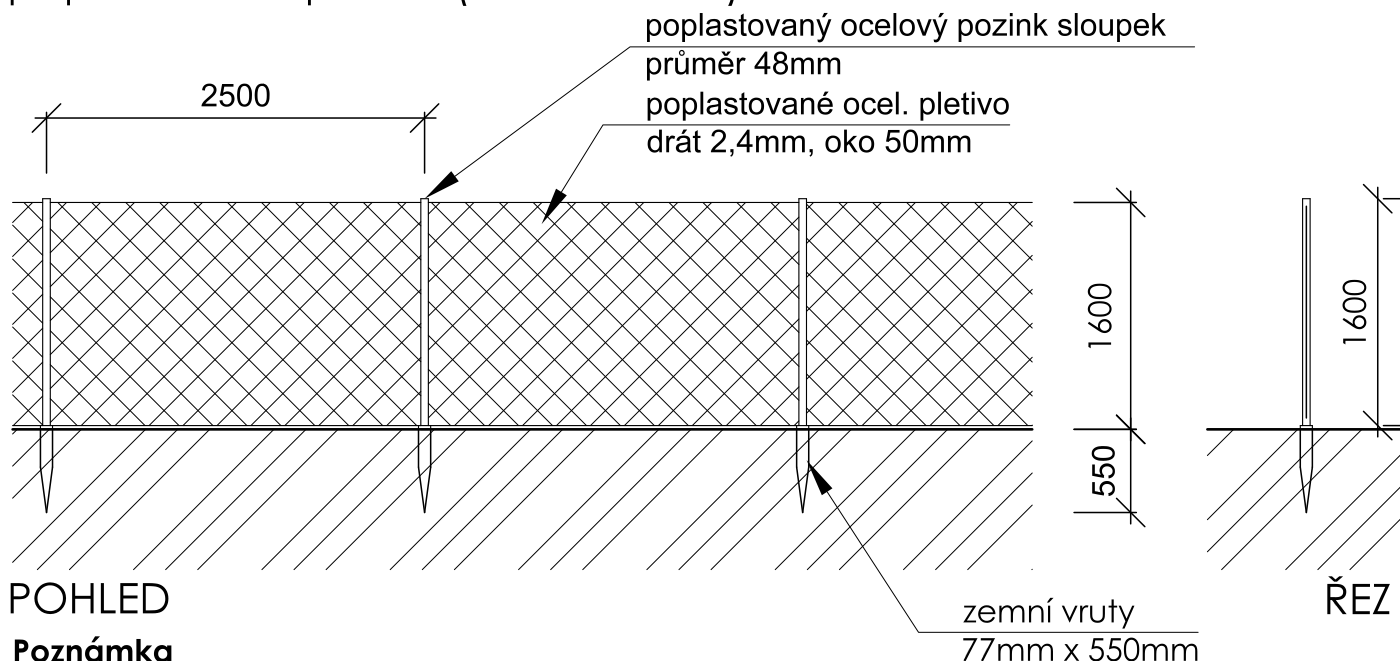

## POHLED

### Poznámka

- stávající pozemek je oplocen. Během výstavby bude provedena revize stávajícího oplocení a poškozené úseky budou opraveny nebo nahrazeny navrhovaným oplocením (typ A)
- podrobnější specifikace viz stupeň dokumentace DPS

### PD Zvíkov-modernizace provozního zázemí VVC

Stavební záměr nahrazení (novostavby) objektu č.p. 74, řešení zpevněných ploch, technického zabezpečení objektu a areálu, oplocení, stání služebních plavidel, stání pracovních plavidel, nakládání s dešťovými i srážkovými vodami, zabezpečení areálu

KÚ Zvíkovské Podhradí, parc.č.33/1, 33/2, 240, st. 126



**+arch**  
architektonický ateliér

plusarch - architekti s.r.o. F. A. Gerstnera 2151/6, 370 01, ČB  
tel: 777 332 853 e-mail: info@plusarch.cz IČ: 047 16 558

STAVEBNÍK: Povádí Vltavy, státní podnik

VYPRACOVAL: Ing.arch. Jan Pala, Ing. Josef Fugl

KONTROLOVAL, Z. PROJEKTANT: Ing.arch Jan Pala - ČKA 04371

NÁZEV VÝKRESU: SO 013 – Vjezdová brána a oplocení

ULOŽENÍ VEDENÍ

ZAKÁZKA: PVL\_ZVI

STUPEŇ: DUR+DSP

DATUM: 05/2023

FORMÁT: A4

MĚŘÍTKO: ČÍSLO VÝKRESU:

1:25

D.1.1.001-17

AUTORIZACE:

Č. PARÉ: