




POHLED SEVERNÍ

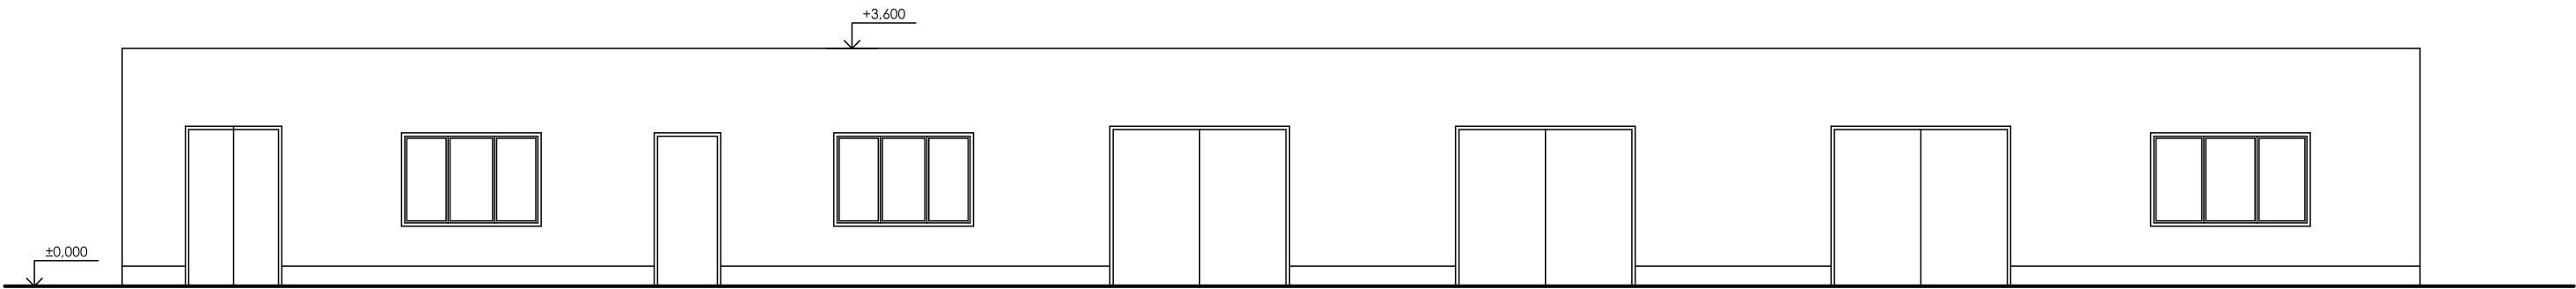


POHLED JIŽNÍ

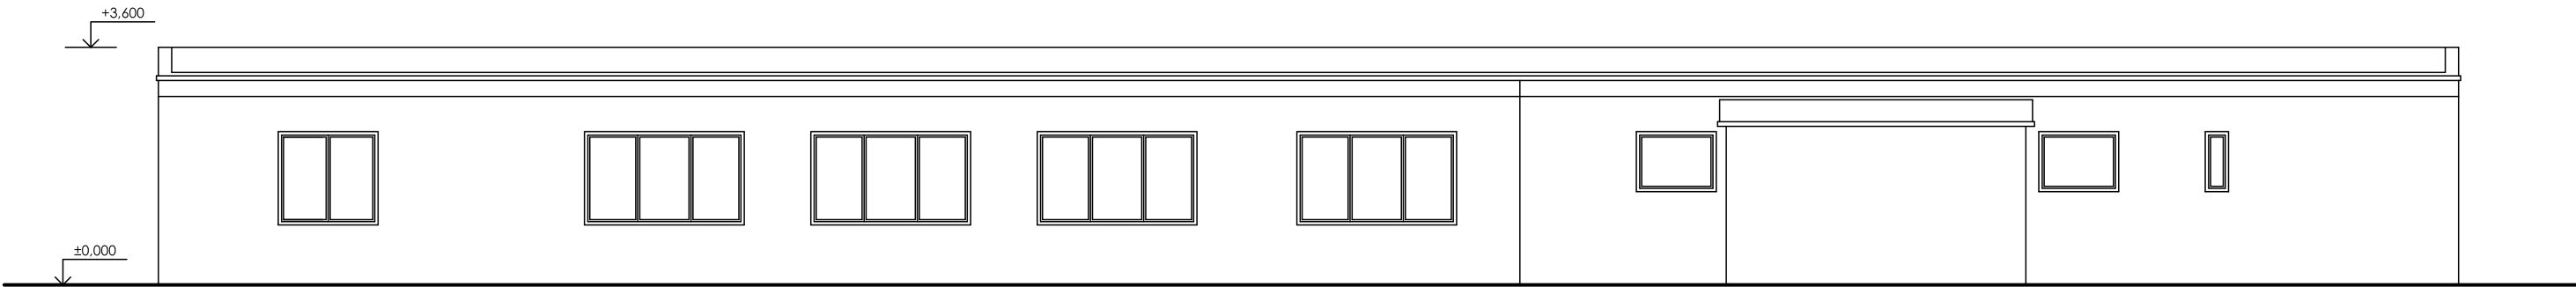

POHLED ZÁPADNÍ

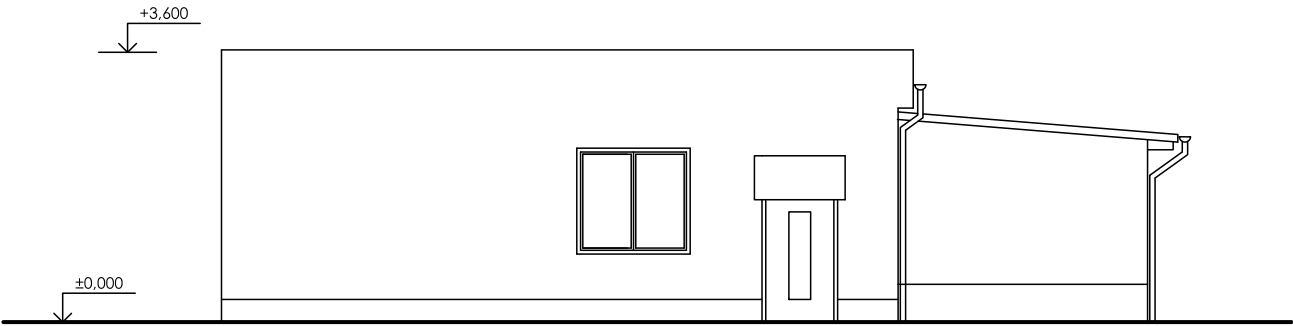

POHLED VÝCHODNÍ

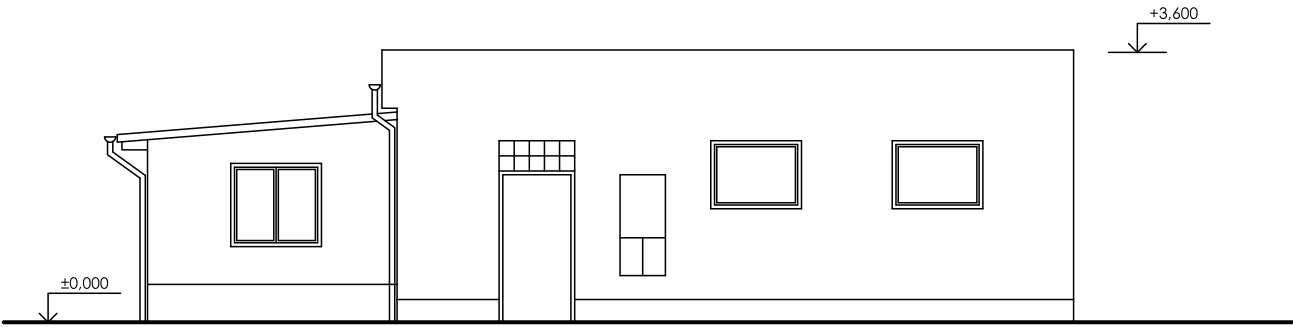

AUTORIZACE:

Č. PARÉ:

PD Zvíkov-modernizace provozního zázemí VVC			
Stavební záměr odstranění stávajícího objektu č.p. 74 včetně zpevněných ploch a souvisejícího technického zabezpečení.		plusarch - architekti s.r.o., Boženy Němcové 2/12, 370 01 tel: 777 332 853 e-mail: info@plusarch.cz IČ: 047 16 558	
KÚ Zvíkovské Podhradí, parc.č.33/1, 33/2, 240, st. 126		ZAKÁZKA: PVL_ZVI_BOU	
STAVEBNÍK: Povodí Vltavy, státní podnik		STUPĚŇ: dokumentace bouracích prací	
VYPRACOVAL: Ing.arch. Jan Pala, Ing. Josef Fugl		DATUM: 09/2022	
KONTRLOVAL, Z. PROJEKTANT: Ing.arch Jan Pala - ČKA 04371		FORMÁT: A3:420/297mm	
NÁZEV VÝKRESU: původní stav POHLEDY		MĚŘÍTKO: 1:100	ČÍSLO VÝKRESU: D.3