




POHLED SEVERNÍ

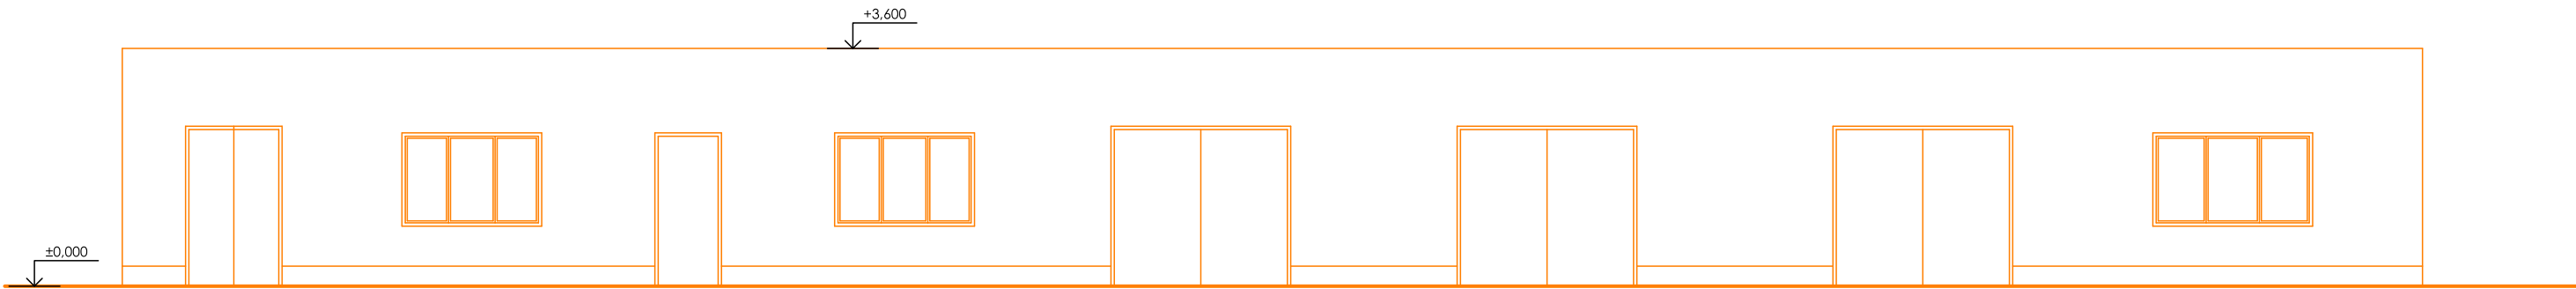


POHLED JIŽNÍ

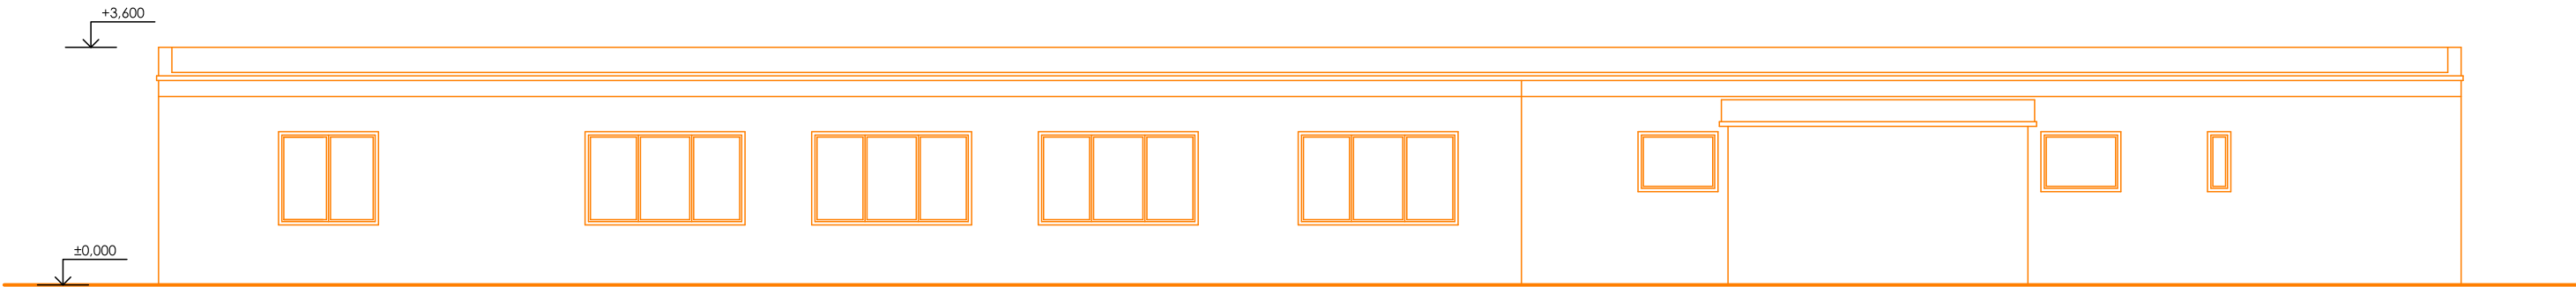

POHLED ZÁPADNÍ

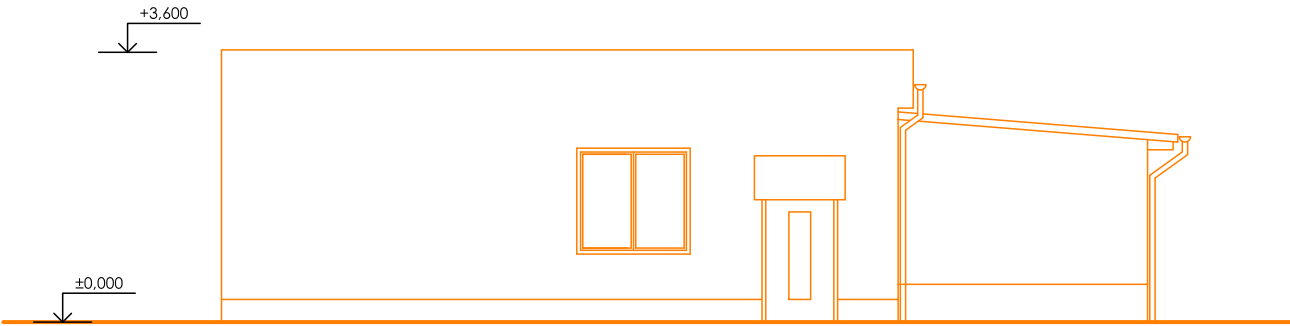

POHLED VÝCHODNÍ

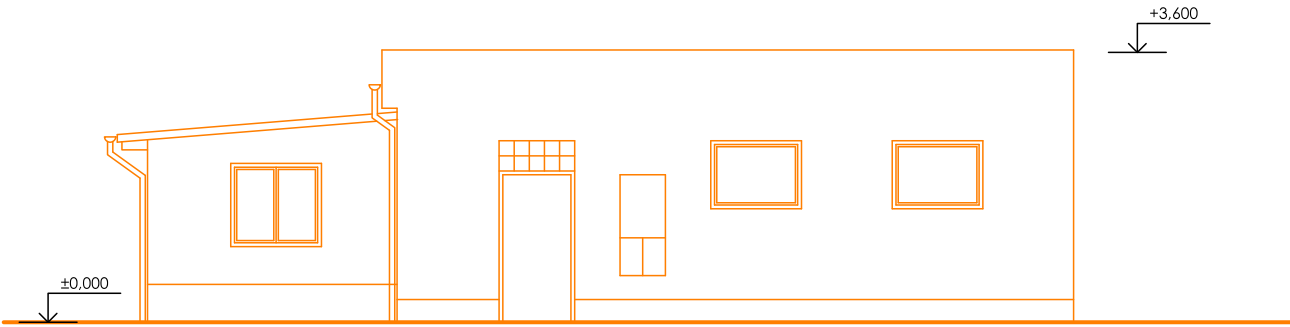

LEGENDA:

BOURANÉ KONSTRUKCE

AUTORIZACE: Č. PARÉ:

PD Zvíkov-modernizace provozního zázemí VVC Stavební záměr odstranění stávajícího objektu č.p. 74 včetně zpevněných ploch a souvisejícího technického zabezpečení. KÚ Zvíkovské Podhradí, parc.č.33/1, 33/2, 240, st. 126		 plusarch - architekti s.r.o. Boženy Němcové 2/12, 370 01 tel: 777 332 853 e-mail: info@plusarch.cz IČ: 047 16 558			
STAVEBNÍK:	Povodí Vltavy, státní podnik	ZAKÁZKA:	PVL_ZVI_BOU		
VYPRACOVAL:	Ing.arch. Jan Pala, Ing. Josef Fugl	STUPEŇ:	dokumentace bouracích prací		
KONTRLOVAL, Z. PROJEKTANT:	Ing.arch Jan Pala - ČKA 04371	DATUM:	09/2022		
NÁZEV VÝKRESU:	bourací práce POHLEDY		FORMÁT:	A3:420/297mm	
		MĚŘÍTKO:	1:100	ČÍSLO VÝKRESU:	D.6