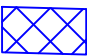


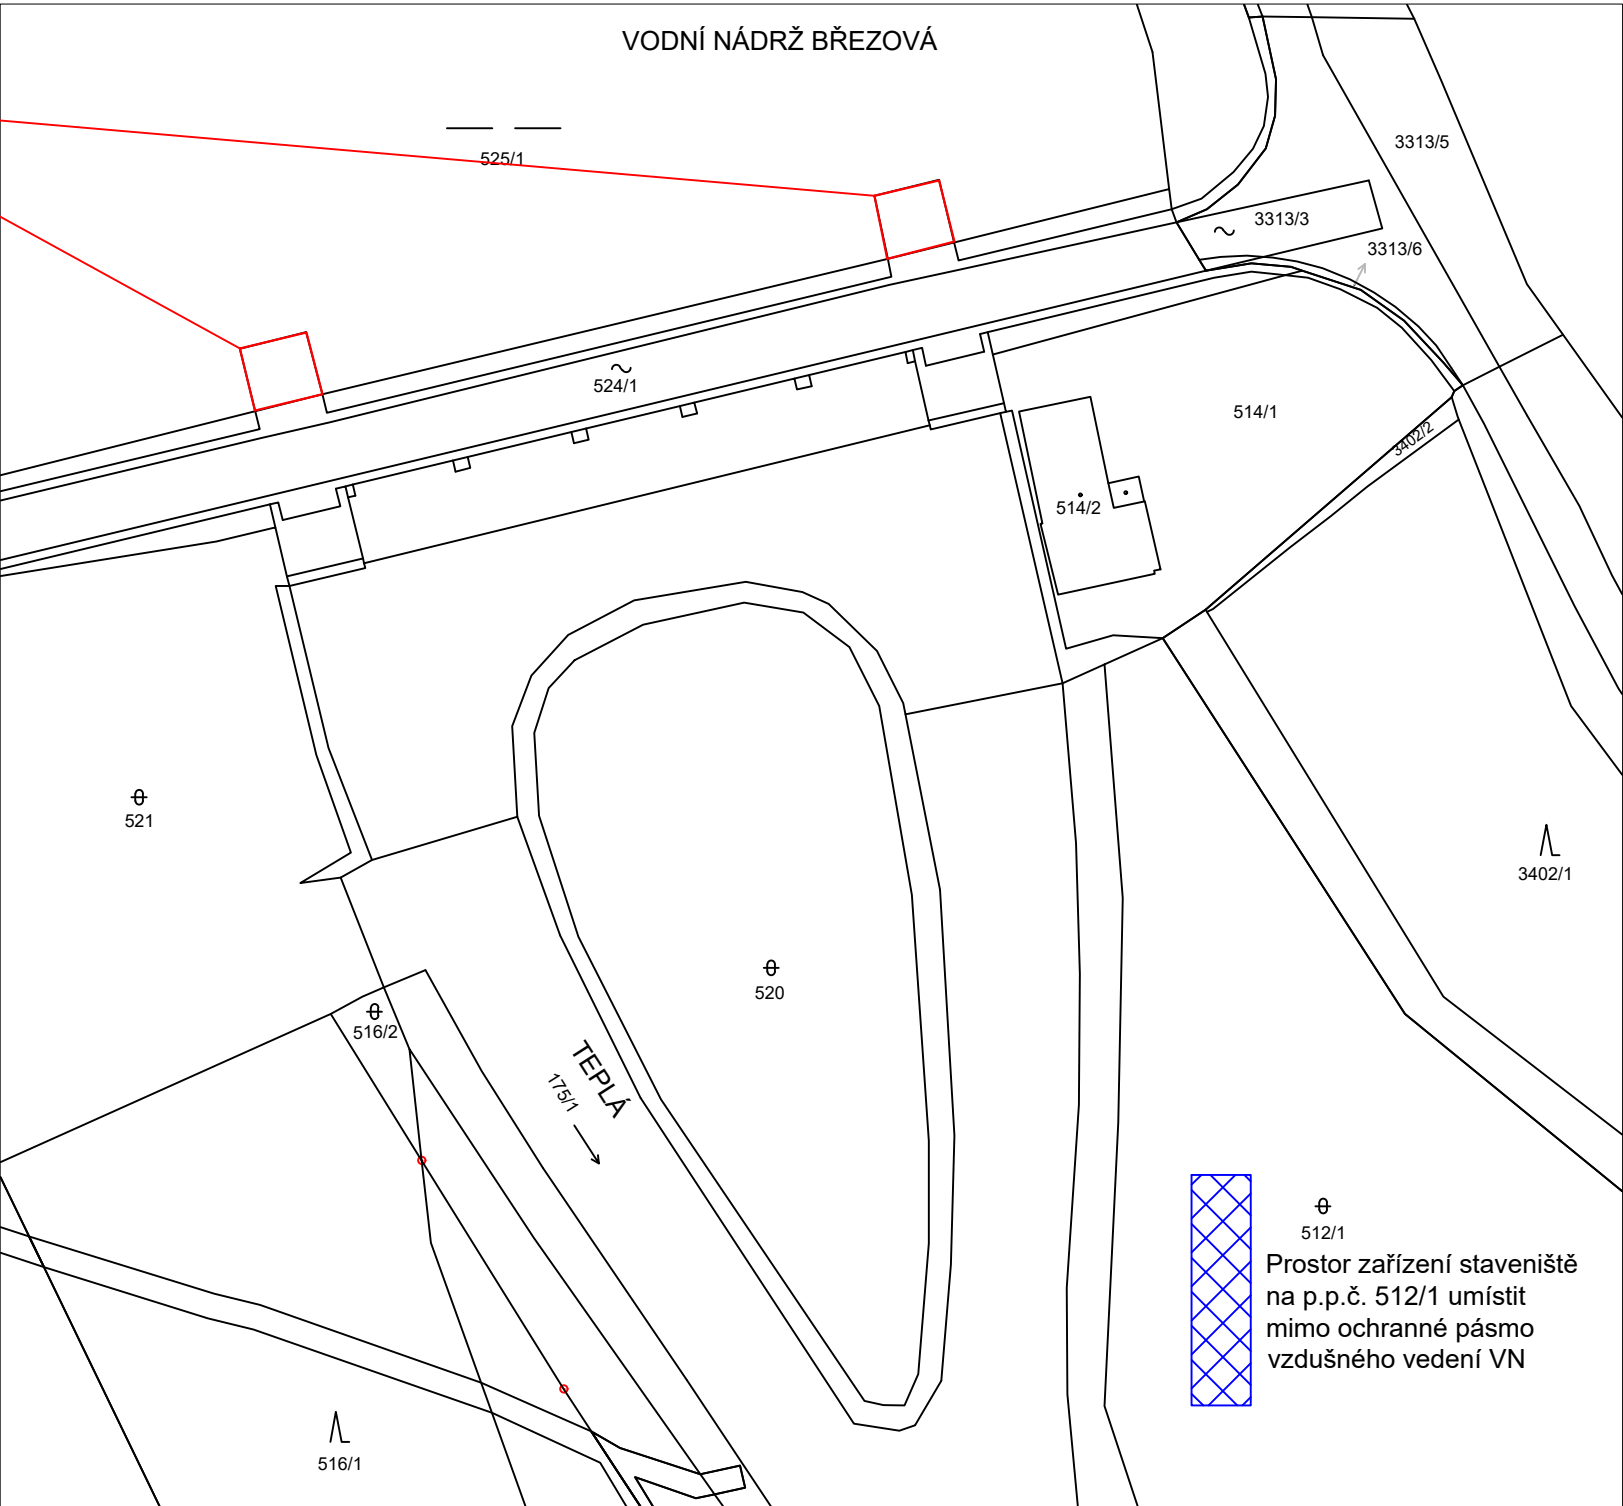
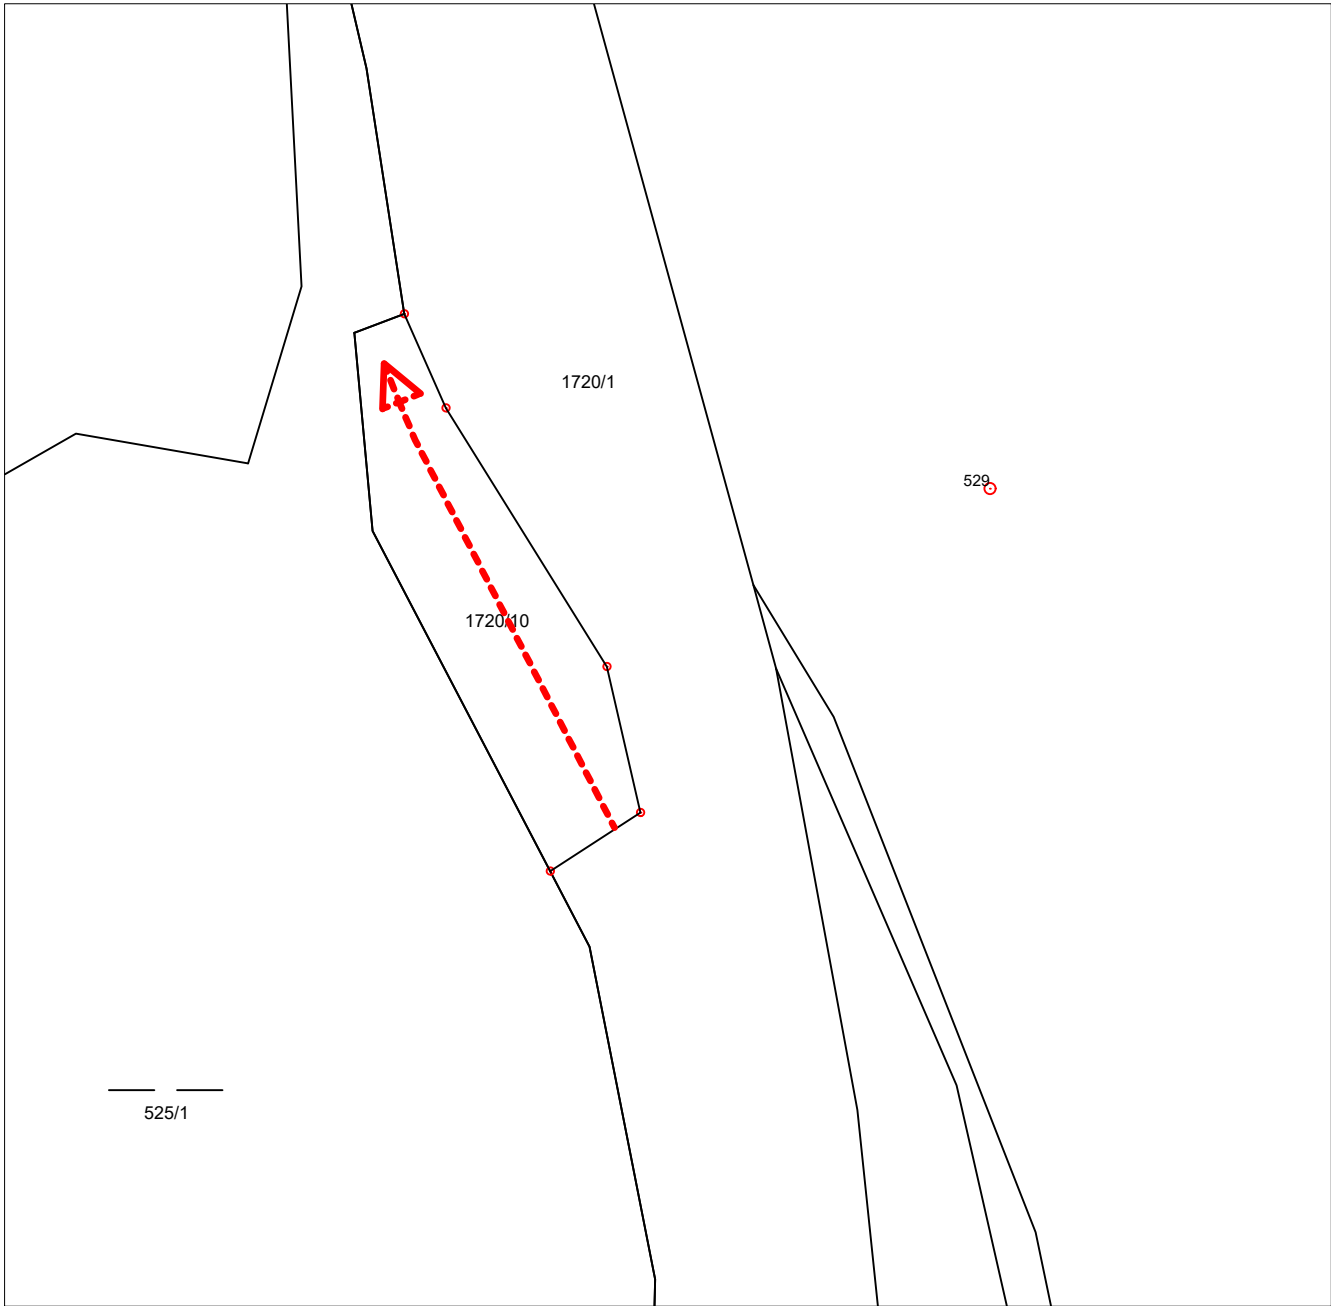



SO 01 česle u SV

-  Zařízení staveniště
-  Spodní výpusti
-  Přístup na stavbu

SJEZD DO VODY PRO UMÍSTĚNÍ PONTONU



SOUŘADNICOVÝ SYSTÉM: S-JTSK				VÝŠKOVÝ SYSTÉM: B.p.v.			
VYPRACOVAL	KRESLIL	ZODP. PROJEKTANT	KONTROLOVAL	<div> <b>VODNÍ DÍLA - TBD</b></div> <div>VODNÍ DÍLA - TBD a.s. Hybemská 40, 110 00 Praha 1 Tel.: 221408111* Fax: 224212803 www.vdtbd.cz</div>			
ING. Š. TURNOVÁ	ING. Š. TURNOVÁ	ING. T. KLEMŠA	ING. D. RICHTR				
INVESTOR			POVODÍ OHŘE, s.p., BEZRUČOVA 4219, 430 03 CHOMUTOV				
MÍSTO STAVBY			VD BŘEZOVÁ				
AKCE				PROJEKT Č.	ARCHIVNÍ Č.		
				P 3327 / 23	2023 / 197		
				DATUM	STUPEŇ		
VD BŘEZOVÁ - ČESLE U SV				11 / 2023	DSP/DPS		
				FORMÁT			
2xA4				MĚŘÍTKO	ČÍSLO PŘÍLOHY		
				1:1 000	<b>C.2</b>		
OBSAH							
<b>C.2 KATASTRÁLNÍ SITUACE</b>							