



1 : 50 )


## AVÝ VTOK

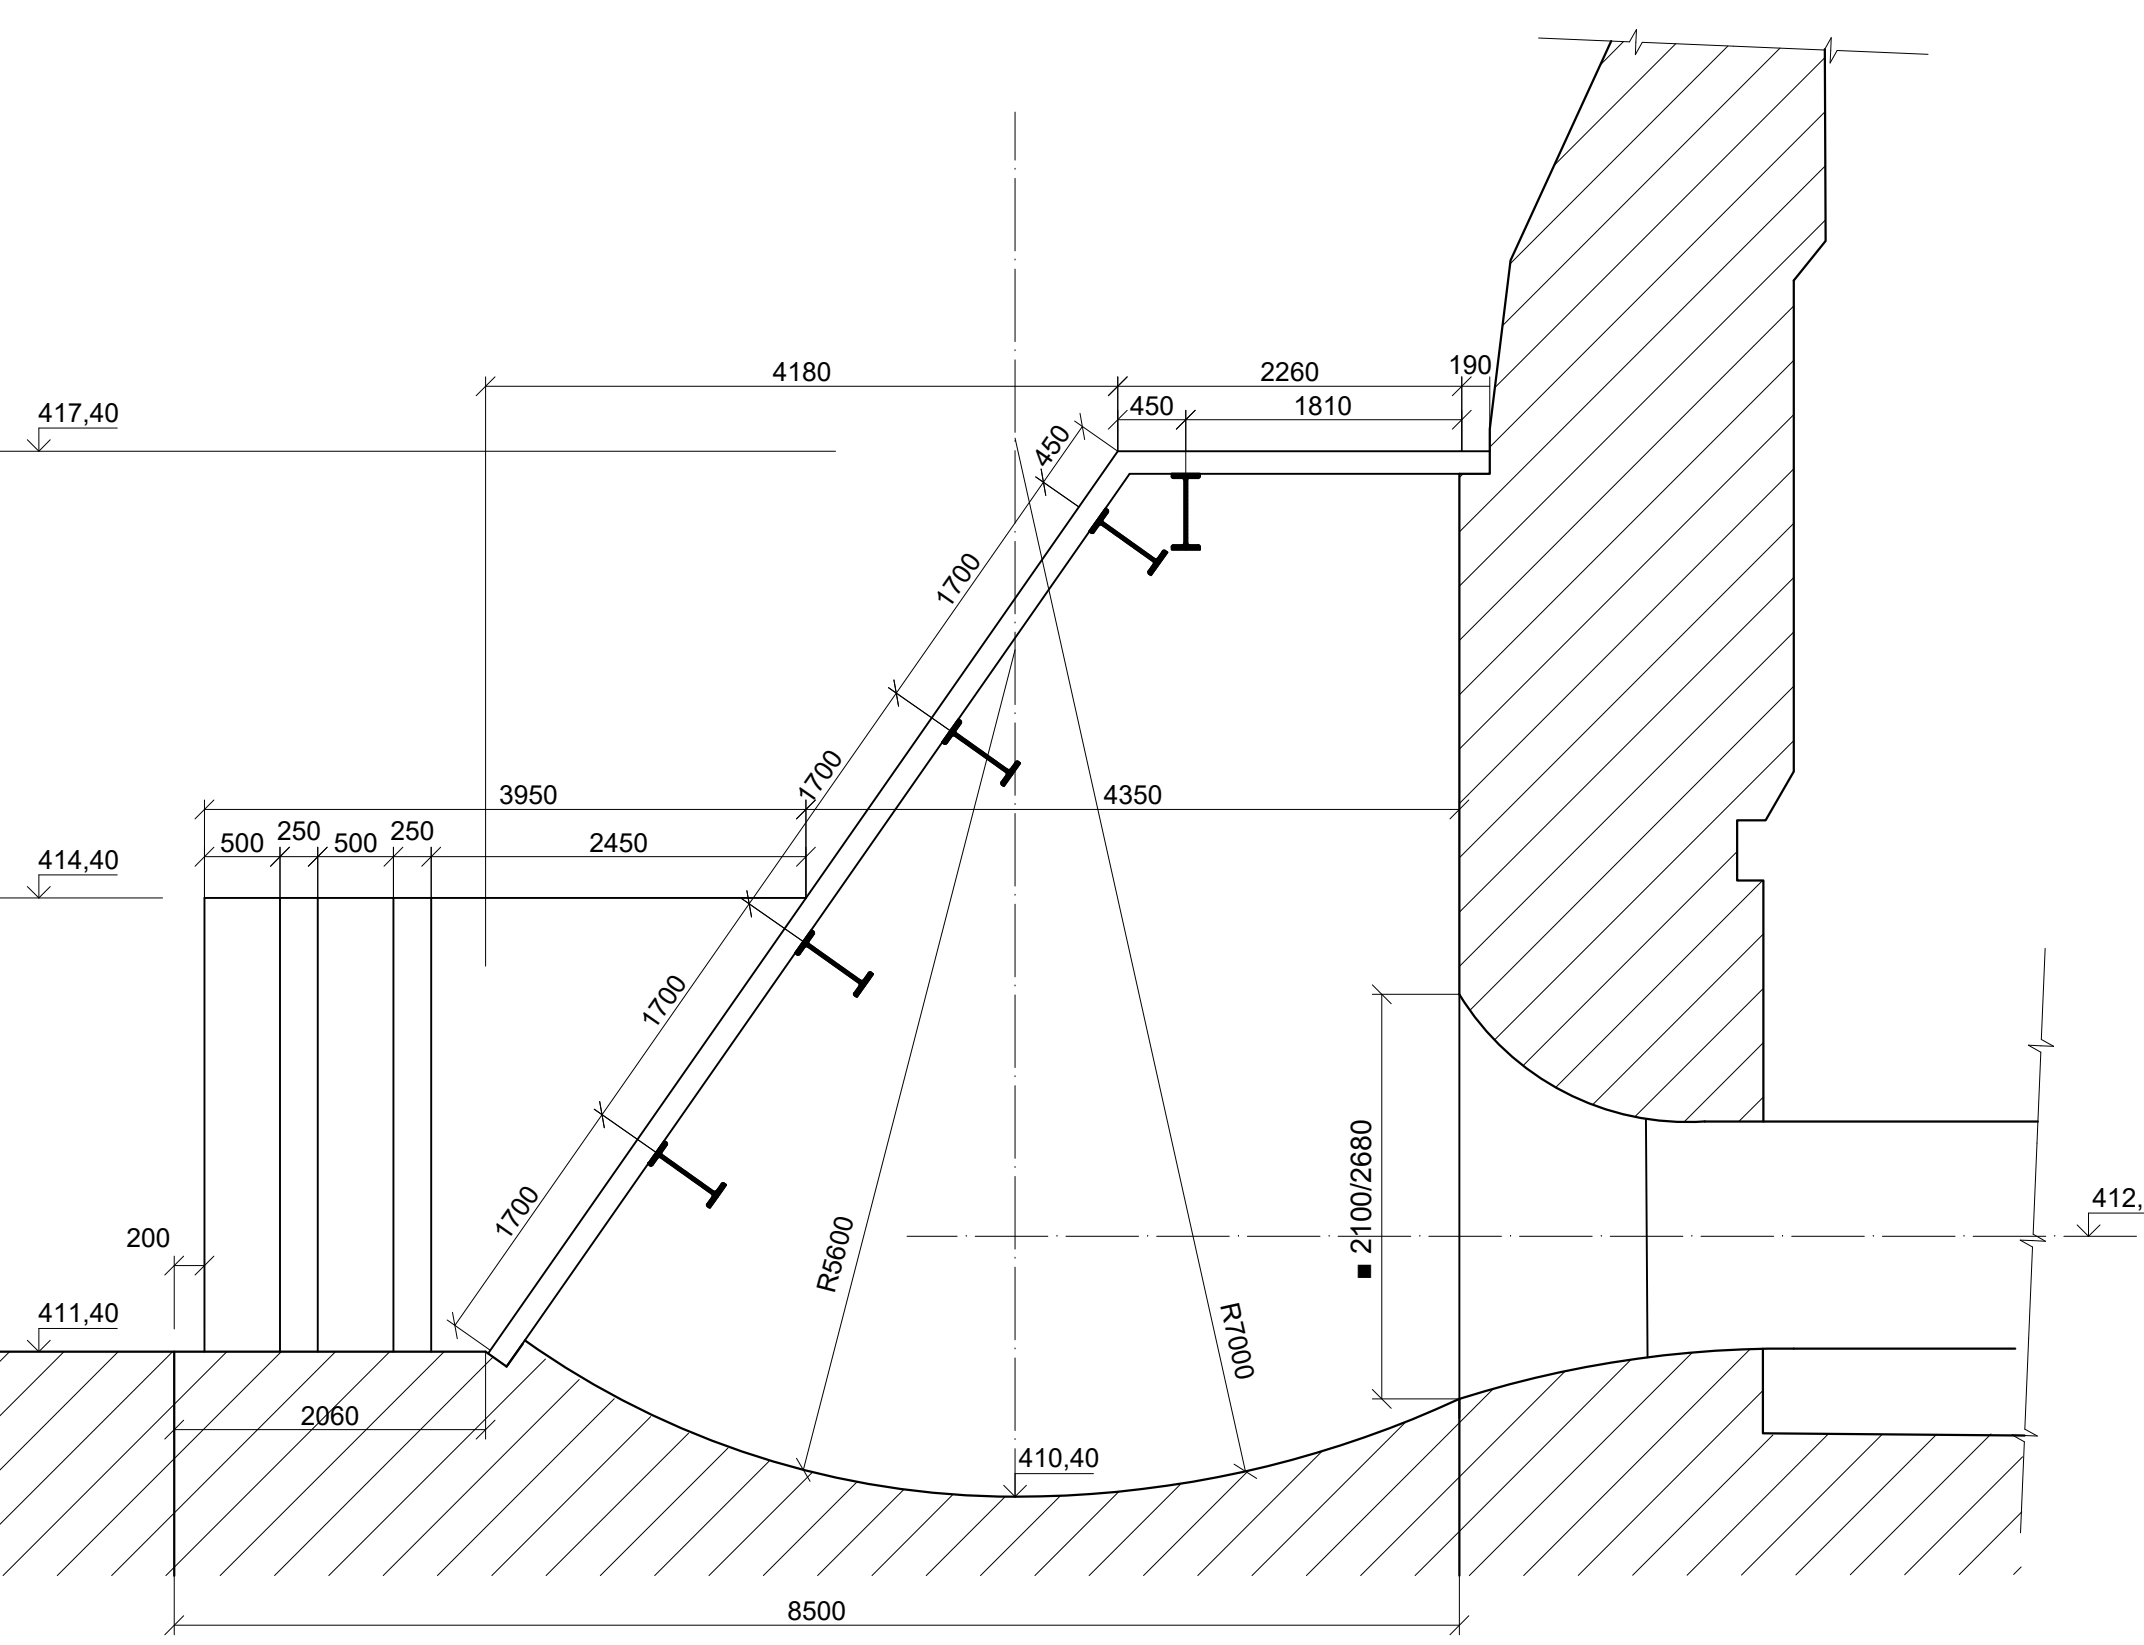

1 : 50 )

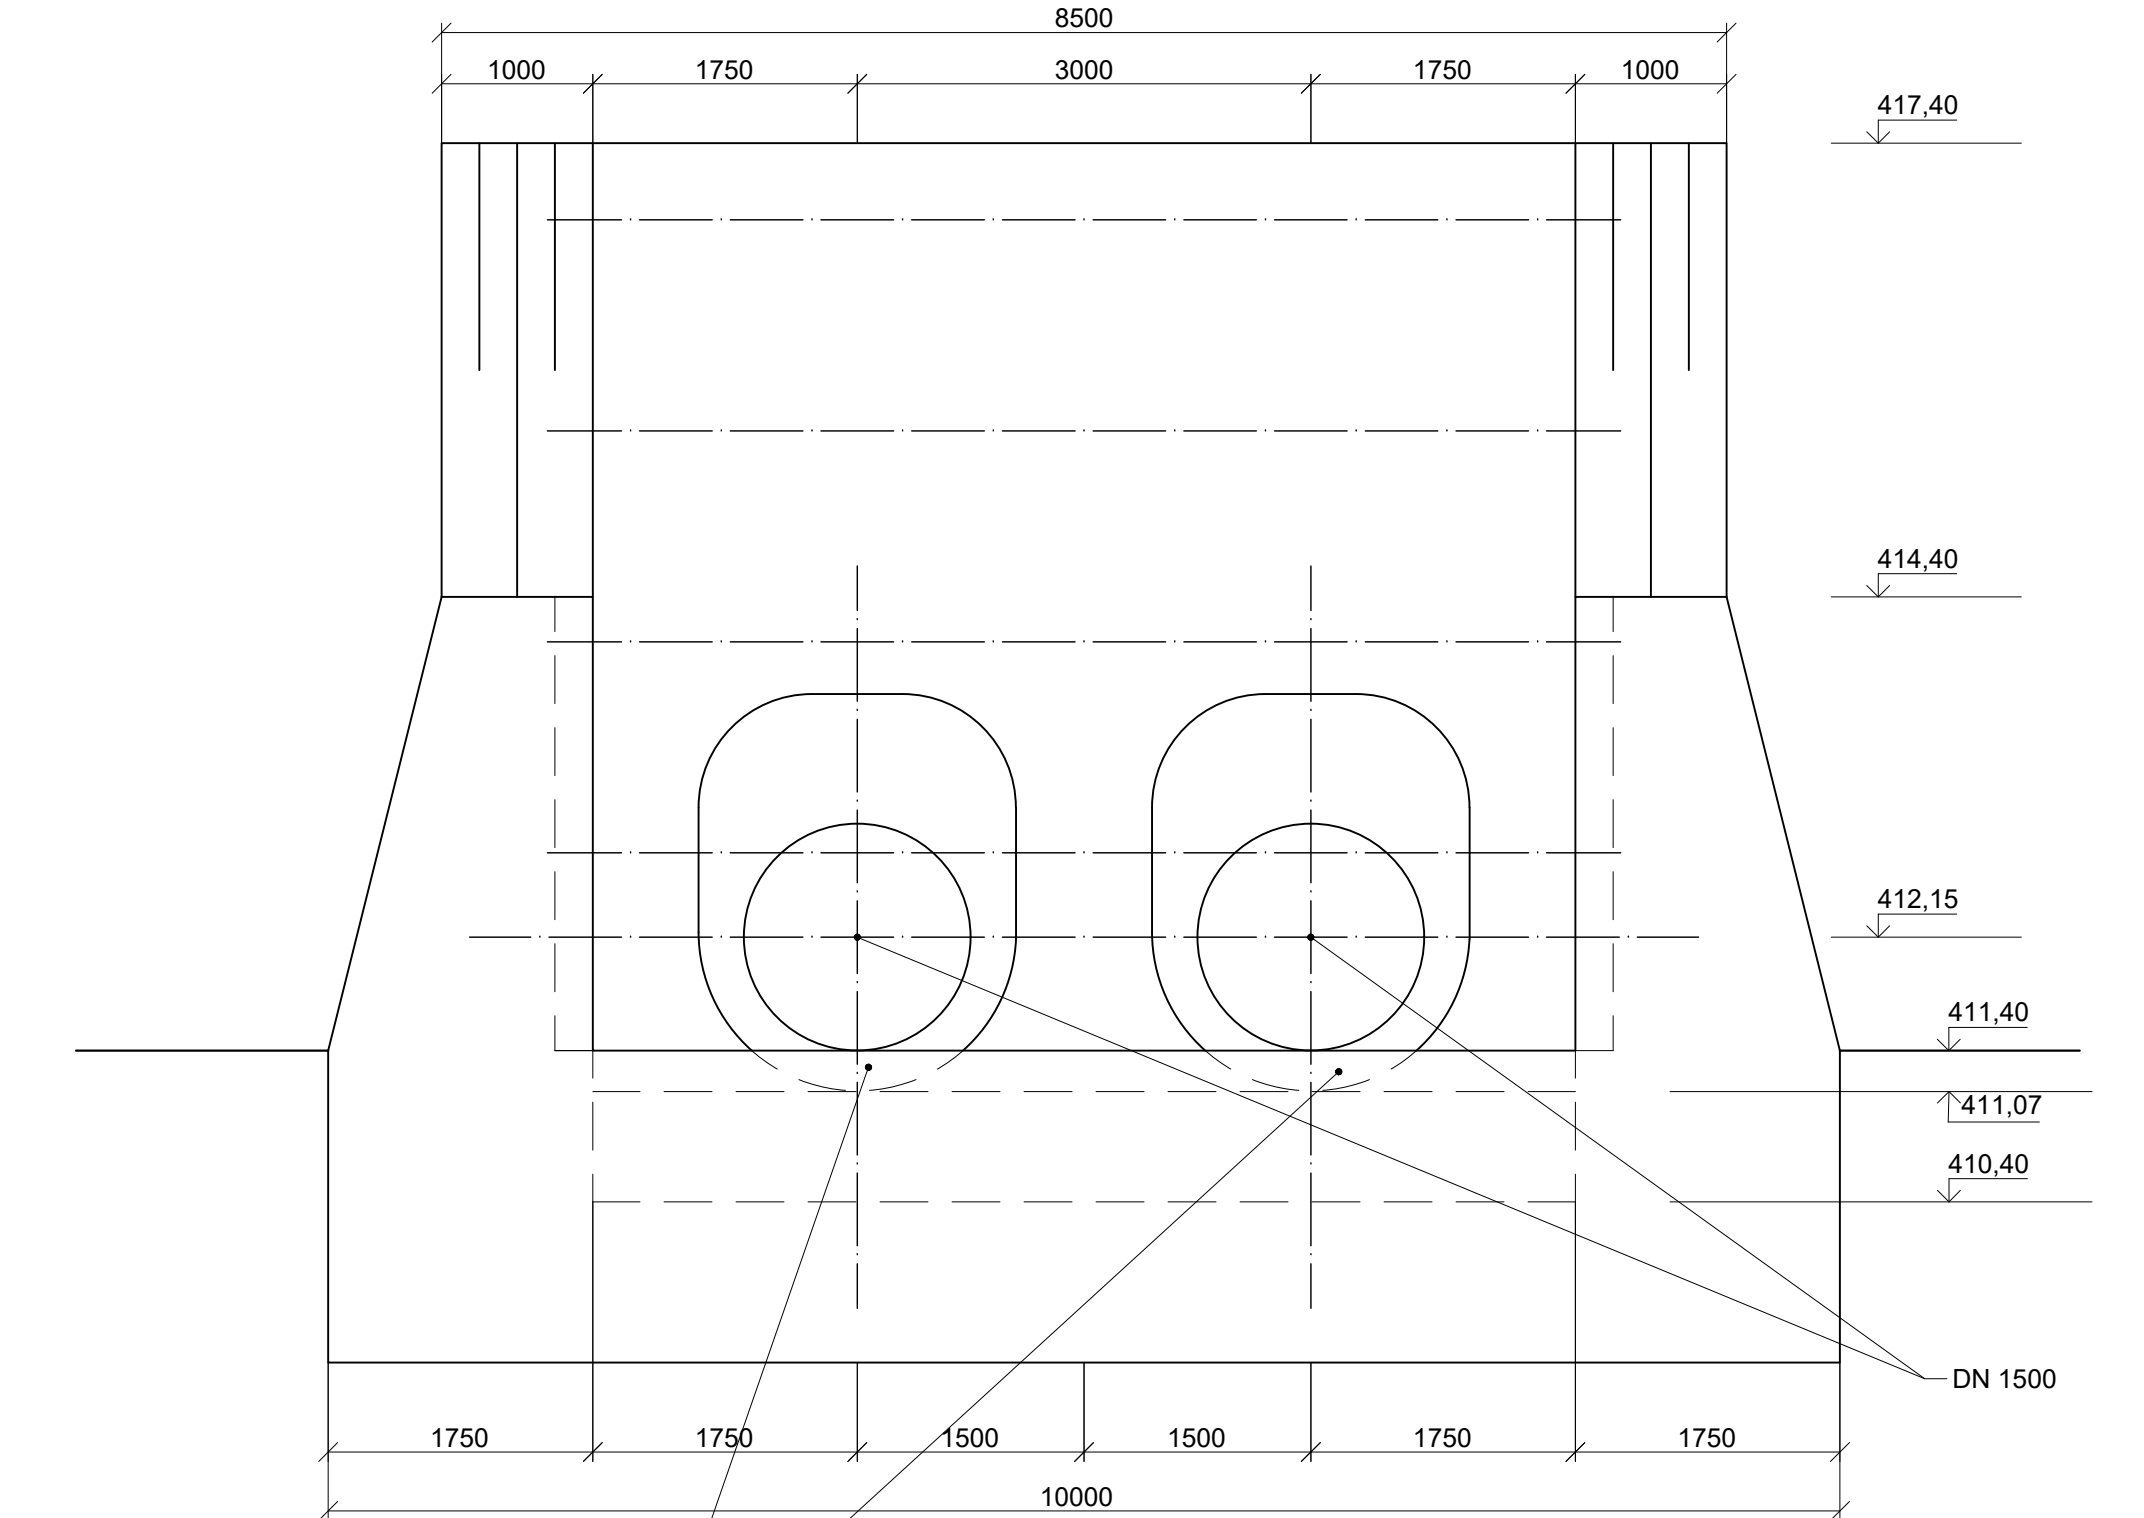

1 (1 : 50 )

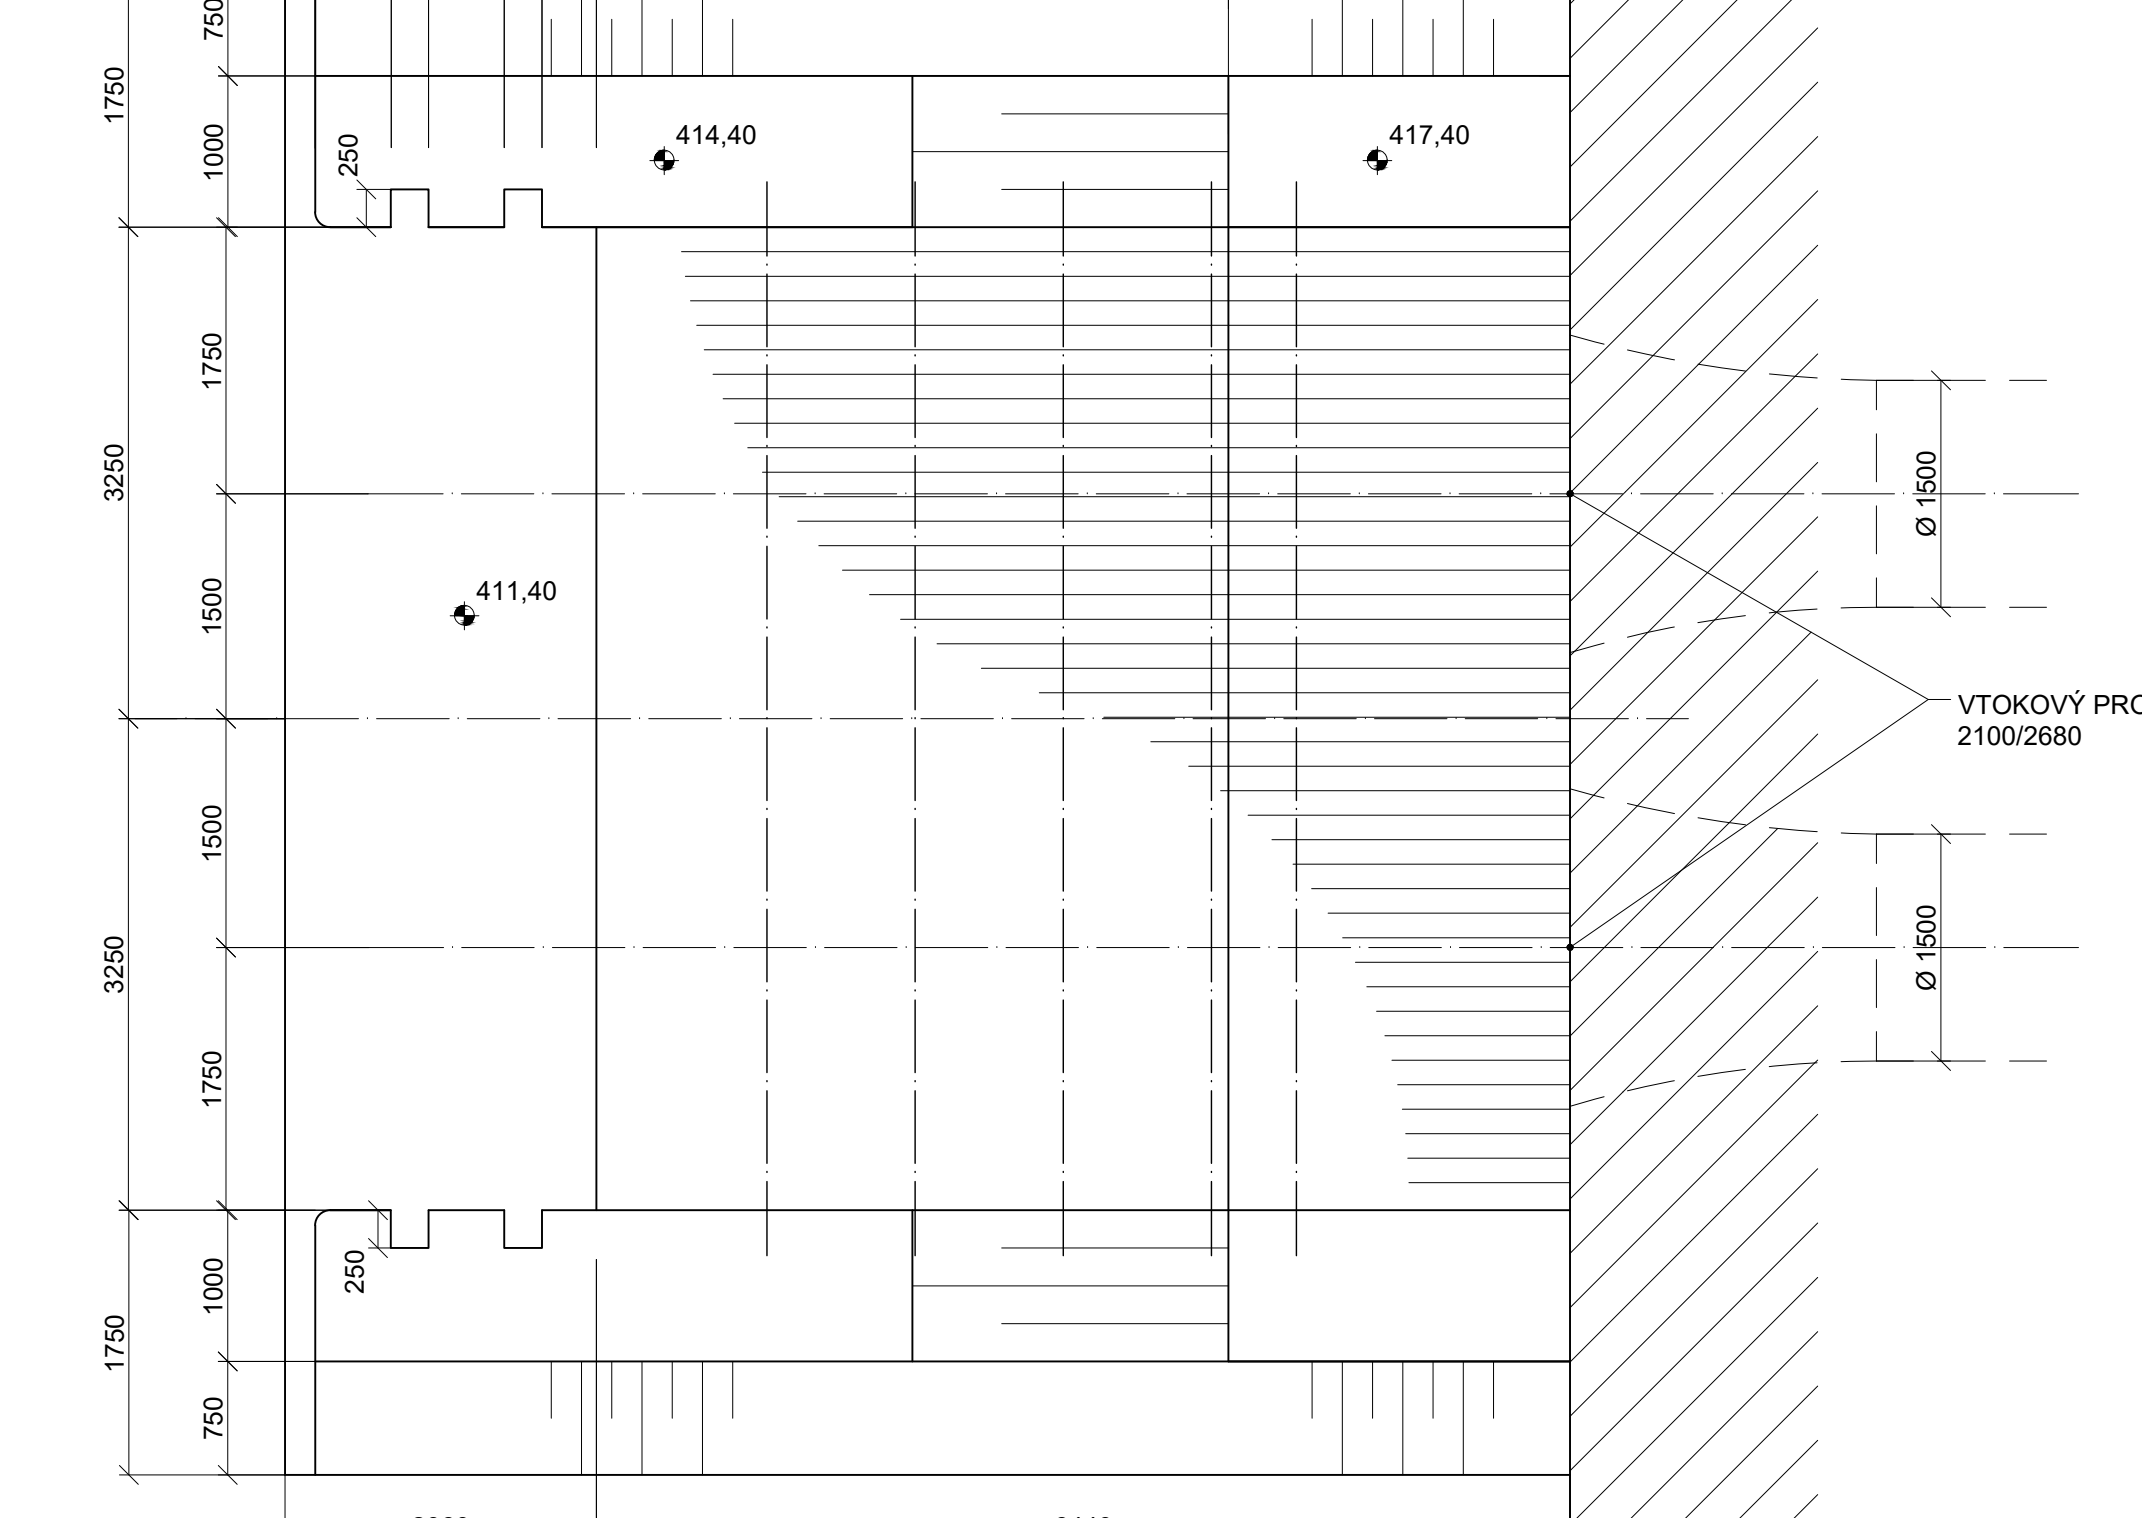

OVÁTEL	 <b>VODNÍ DÍLA - T</b>		
D. RICHTER	VODNÍ DÍLA - TBD a.s. Hybetská 40, 110 00 Praha 1 Tel.: 22 1408 11 21 www.vdtbd.cz		
V	PROJEKT Č. P3327/23 DATUM 11/23 FORMÁT 10x44	ARCHIVNÍ Č. 2 STUPEŇ DS	
<b>VDNÍCH</b>	<b>MĚŘITKO 1:50</b>	<b>ČÍSLO PŘÍLOHY D.2</b>	