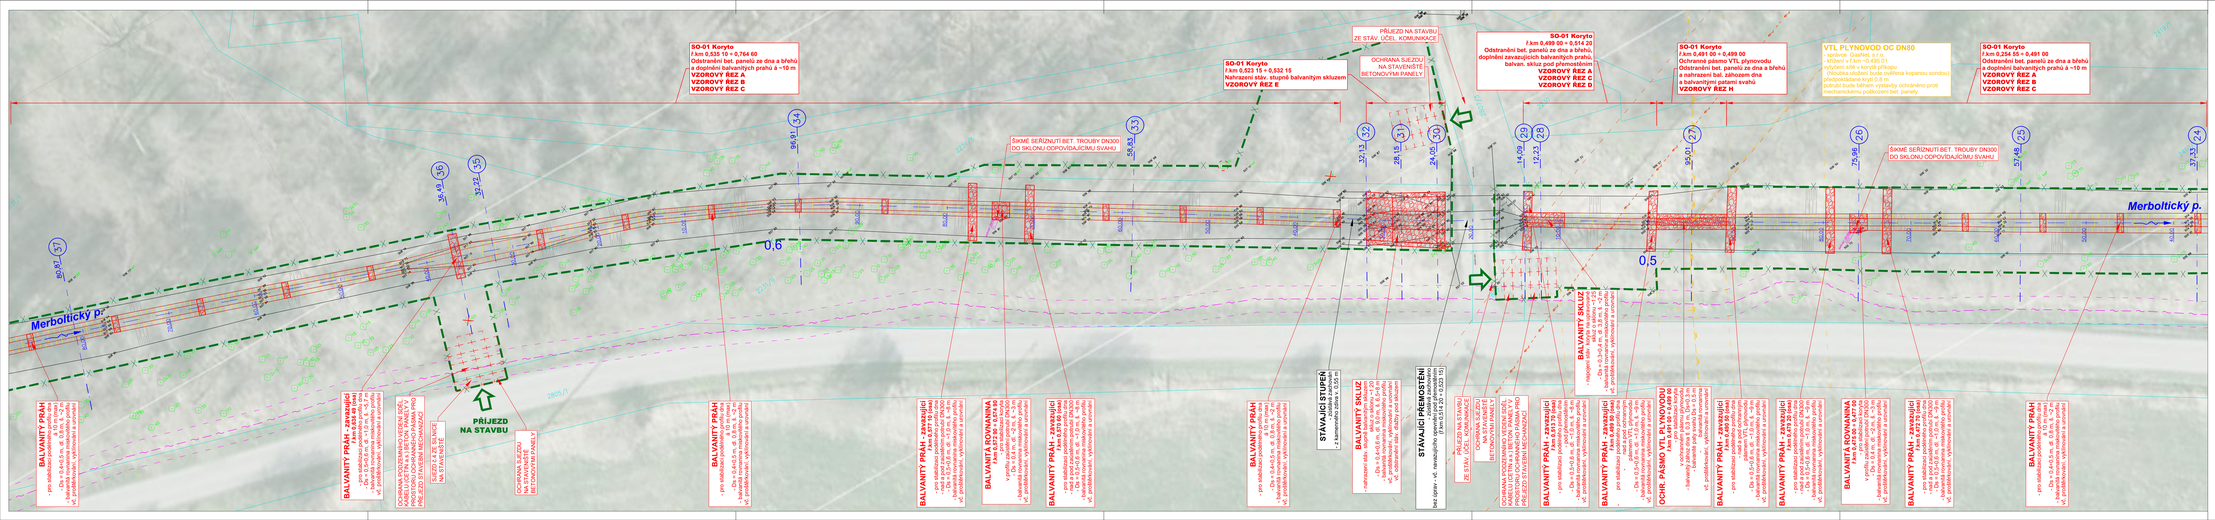

LEGENDA:

- ZAMĚŘENÍ 11/2016
- HRANICE PARCEL DLE EVIDENCE NEMOVITOSTÍ
- PARCELNÍ ČÍSLA DLE EVIDENCE KATASTRU NEMOVITOSTÍ
- 1,0 RELATIVNÍ ŘÍČNÍ KILOMETRY NAVRHOVANÉ ÚPRAVY (0,000=ZÚ)
- P1 (1,0) PŘÍČNÝ ŘEZ (číslo, staničení v m)
- NAVRHOVANÁ STAVBA
- DOČASNÝ ZÁBOR BĚHEM VÝSTAVBY (po dobu kratší než 1 rok)
- ZS ZAŘÍZENÍ STAVENIŠTĚ
- STROM S PRŮMĚREM KMENE v cm NAVRŽENÝ K POKÁCENÍ
- STROM S PRŮMĚREM KMENE V CM - OCHRÁNĚNÝ BĚHEM VÝSTAVBY
- OCHRANA PŘÍJEZDU NA STAVBU BET. PANELY (předpokládáme využití stáv. panelu ze dna koryta)
- OCHRANA INŽ. SÍTÍ V PŘÍJEZDOVÉ CESTĚ NA STAVBU BET. PANELY (předpokládáme využití stáv. panelu ze dna koryta)
- VY.IMJUT STÁV. PANELU ZE DNA A SVAHŮ KORYTA - BEZ DALŠÍCH ÚPRAV
- DOPLNĚNÍ BALVANITÝCH PRAHŮ DO DNA A SVAHŮ
- NAHRAZENÍ STÁV. STUPŇŮ BALVANITÝM SKLUZY

STÁVAJÍCÍ SÍTĚ (provozovatel), umístění - ochranná pásma
Poznámka: ochranná pásma jsou znázorněna pouze v místech potenciálně dotčených stavbou

- EL. VEDENÍ VN (ČEZ Distribuce), nadzemní - 7 m
- EL. VEDENÍ NN (ČEZ Distribuce), nadzemní - bez OP
- EL. VEDENÍ NN (ČEZ Distribuce), podzemní - 1 m
- SDĚL. VEDENÍ (CETIN, a.s.), nadzemní - bez OP
- SDĚL. VEDENÍ (CETIN, a.s.), podzemní - 1,5 m
- PLYNOVOD VTL (GasNet, s.r.o.), podzemní - 4,0 m

SEZNAM STAVEBNÍCH OBJEKTŮ:

SO 01 KORYTO
SO 02 ROZDĚLOVACÍ OBJEKT
SO 03 TŮŇ
SO 04 KÁCENÍ

Katastrální území: Valkeřice [776629]

Souřadnicový systém: S-JTSK, výškový systém Bpv

HLAVNÍ INŽENÝR PROJEKTU	PROJEKTANT	VYPRACOVAL	
Ing. Marcel LAUERMAN	Ing. David BŮŽEK	Ing. David BŮŽEK	
INVESTOR	POVODÍ ORLICE, státní podnik		
STAVBA	**Revitalizace Merboltického potoka pod Rychnovem**		
OBSAH	**CHARAK. PŮDORYS - část 3. (ř.km 0,440 ÷ 0,680)**		

ENVISYSTEM a.s.
U Nikolajky 15, Praha 5
Tel.: 2 19 19 80 80, e-mail: info@envisystem.cz

SPEC.	stavební
STUPEŇ	DÍLČÍ
FORMÁT	7 A4
DATUM	01/ 2019
ZAK.ČÍSLO	
MĚŘÍTKO	1 : 200
Čís. výkr.	**D.3.3**