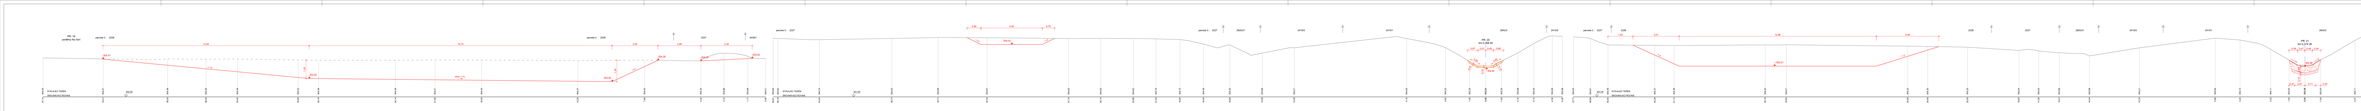

502,00

PR: 19

SRGpOQêĜH]WĤQt

65291È9$&Ë529,1$

67È9$-Ë&Ë7(5e1

0,00 504,51

1,17 504,66

2,72 504,86

4,22 504,35

7,90 504,40

12,26 504,37

18,52 504,40

21,56 504,41

24,14 504,39

29,16 504,39

30,49 504,42

34,45 504,48

36,50 504,46

39,00 504,48

43,21 504,47

47,14 504,55

501,00

PR: 20
km 0,368 40

65291È9$&Ë529,1$

67È9$-Ë&Ë7(5e1

0,00 503,02

1,05 503,32

2,62 504,22

5,16 504,82

12,49 504,21

14,58 503,86

16,68 504,40

18,40 504,46

19,94 504,75

21,50 504,79

22,98 504,82

25,10 504,83

27,19 504,82

32,52 504,87

35,71 504,89

38,73 504,83

43,45 504,74

46,16 504,82

46,47 504,84

-1,03 503,35

-2,10 503,88

-3,14 504,50

-4,34 504,99

-5,00 504,98

501,00

PR: 21
km 0,374 26

65291È9$&Ë529,1$

67È9$-Ë&Ë7(5e1

0,00 503,08

1,03 503,40

2,23 504,11

4,22 504,72

5,85 504,84

10,79 504,21

14,04 503,68

16,01 503,89

17,36 504,00

18,65 504,04

22,00 504,25

24,60 504,30

25,90 504,32

33,82 504,41

35,19 504,40

41,13 504,36

42,39 504,37

45,45 504,39

46,59 504,81

47,71 504,93

-1,03 503,43

-3,27 504,71

-5,00 505,13

501,00

PR: 22
km 0,387 99

65291È9$&Ë529,1$

67È9$-Ë&Ë7(5e1

0,00 503,29

1,63 503,99

2,71 504,64

4,46 504,95

5,53 504,95

6,85 504,90

11,71 504,02

13,43 504,83

14,89 504,95

16,25 504,26

18,40 504,09

22,47 504,30

24,33 504,40

30,15 504,40

36,78 504,45

38,13 504,44

42,54 504,38

43,80 504,84

44,88 504,89

-1,04 503,66

-2,16 504,59

-3,33 505,10

-4,51 505,30

-5,00 505,33

501,00

PR: 23
km 0,400 00

65291È9$&Ë529,1$

67È9$-Ë&Ë7(5e1

0,00 503,55

1,82 504,54

2,89 504,89

4,66 504,89

6,65 505,00

10,19 504,16

11,26 504,65

12,73 504,77

14,98 504,41

20,53 504,36

23,01 504,28

26,99 504,54

28,11 504,51

32,14 504,48

34,84 504,47

36,26 504,48

39,80 504,46

41,34 504,93

42,01 504,97

-1,04 503,88

-2,99 505,17

-4,47 505,51

-5,00 505,57

502,00

PR: 24
km 0,437 33

65291È9$&Ë529,1$

67È9$-Ë&Ë7(5e1

0,00 504,04

1,07 504,37

3,51 505,66

5,00 505,77

-1,16 504,30

-3,60 505,68

-5,00 506,01

502,00

PR: 25
km 0,457 48

65291È9$&Ë529,1$

67È9$-Ë&Ë7(5e1

0,00 504,29

1,02 504,59

3,96 505,99

5,01 506,12

-1,06 504,67

-3,32 505,86

-4,99 506,44

502,00

PR: 26
km 0,475 96

65291È9$&Ë529,1$

67È9$-Ë&Ë7(5e1

0,00 504,56

1,02 504,88

2,68 505,70

3,96 506,29

5,01 506,36

-2,13 505,60

-3,37 506,34

-4,85 506,77

-4,99 506,78

502,00

PR: 27
km 0,495 01

65291È9$&Ë529,1$

67È9$-Ë&Ë7(5e1

0,00 504,76

2,03 505,68

3,51 506,36

4,78 506,46

4,99 506,45

-2,10 505,83

-3,12 506,40

-4,44 506,82

-5,01 506,83

13,45 19,75 3,00 2,80 3,34 ~1:2

~1:10

sklon ~1%

1,39

1,20

0,51

0,10

0,49

0,10

0,60

0,10

0,60

0,67 0,66 0,56 0,47 0,49 0,54

0,37 0,67 0,71 0,33 0,15 0,40 ~1:1,5 ~1:1,75

SDUFHODþ  SDUFHODþ  2227 2436/1

SDUFHODþ  SDUFHODþ  2825/21 2419/2 2410/1 2842/2 2410/2 ~1:2 ~1:2

0,89 4,00 0,79

SDUFHODþ  2226 2226 2227 2825/21 2419/2 2410/1 2842/2 2410/2 ~1:2 ~1:2

1,63 3,01 12,86 4,08

0,47

0,10

0,53

0,10

0,60

0,10

0,60

0,61 0,62

SDUFHODþ  2226 2226 2227 2825/21 2419/2 2410/1 2842/2 2410/2 ~1:2,5 ~1:2,5

2,13 3,17 11,98 3,04

0,47

0,10

0,53

0,10

0,60

0,10

0,60

0,56 0,58

SDUFHODþ 2226 2226 2227 2825/21 2410/1 2842/2 2410/2 2227

~1:6

~1:6

2,01 4,90 ~ 2,0 5,12

0,60 0,47

0,41 0,66 0,58 0,57 0,15 0,40 ~1:2,8 ~1:1,8

0,43 0,73

SDUFHODþ  2842/2 2410/2

0,47

0,10

0,53

0,10

0,60

0,10

0,60

0,65 0,66

SDUFHODþ  2842/2 2410/2

0,53 0,49 0,50

0,32 0,70 0,67 1,05

0,54 0,38

0,15 0,40

~1:1,6

~1:1

0,30

SDUFHODþ  2842/2 2410/2

0,55 0,52 0,47 0,57

0,26 0,82 0,76 0,28 ~1:1,5 ~1:1,5

.ěËä(1Ë3/<1292'97/'1
ĜNPa 
Y\W\þHQtVtWČYNRU\WČSĜtNRSX
 KORXENDXORåHQtEXGHRYČĜHQDNRSDQRXVRQGRX
SĜHGSRNOiGDQpNU\WtP
SRWUXEtEXGHEČKHPYêVWDYE\RFKUiQČQRSURWL
PHFKDQLFNpPXSRãNR]HQtEHWSDQHO\

~0,80

0,30 0,15

%$/9$1,7é=È+2='1$WOP
SURVWDELOL]DFLNRU\WDYSURILOXRFKUDQQpKR
SiVPD97/SO\QRYRGX
'V PGOa PãP
EDOYDQLWê]iKR]GQDPLVNRYLWpKRSURILOX
YþSURãWČUNRYiQtDXURYQiQt

%$/9$1,7e3$7<69$+ģ
SURVWDELOL]DFLSĜtþQpKRSURILOX
Ds = 0,5 m
EDOYDQLWiURYQDQLQD
YþSURãWČUNRYiQt
Y\NOtQRYiQtDXURYQiQt

2'675$1ċ1Ë3$1(/ģ
RGVWUDQČQtVWiYDMtFtFKEHW
SDQHOĤ]HGQDDVYDKĤ

),/75$ý1Ë95679$
frakce 0 - 64 mm
tl. min 0,15 m

SDUFHODþ  2842/2 2410/2

6RXĜDGQLFRYêV\VWpP S-JTSK, YêãNRYêV\VWpP Bpv

.DWDVWUiOQt~]HPt  9DONHĜLFH> @

Ing. Marcel LAUERMAN ,QJ'DYLG%ģä(.

Tel. 2 51 56 60 62-3 , Fax. 2 51 56 09 24

U Nikolajky 15, Praha 5
e-mail: info@envisystem.cz

s.r.o. ,QJ'DYLG%ģä(.

SPEC.
6783(ĕ DSJ

VWDYHEQt

)250È7

=$.ýË6/2

DATUM 01/ 2019

0ċěË7.2 ýË69é.5

STAVBA

INVESTOR

VYPRACOVAL

3292'Ë2+ě(VWiWQtSRGQLN

+/$91Ë,1ä(1é5352-(.78 PROJEKTANT

OBSAH

5HYLWDOL]DFH0HUEROWLFNpKRSRWRND

pod Rychnovem

D.6.2

16 A4

3ěËý1eě(=< · ĜNP· 1 : 50

6(=1$067$9(%1Ë&+2%-(.7ģ

SO 01 KORYTO

SO 0252='ċ/29$&Ë2%-(.7

SO 037ģĕ

SO 04.È&(1Ë