ŘEZ C–C'

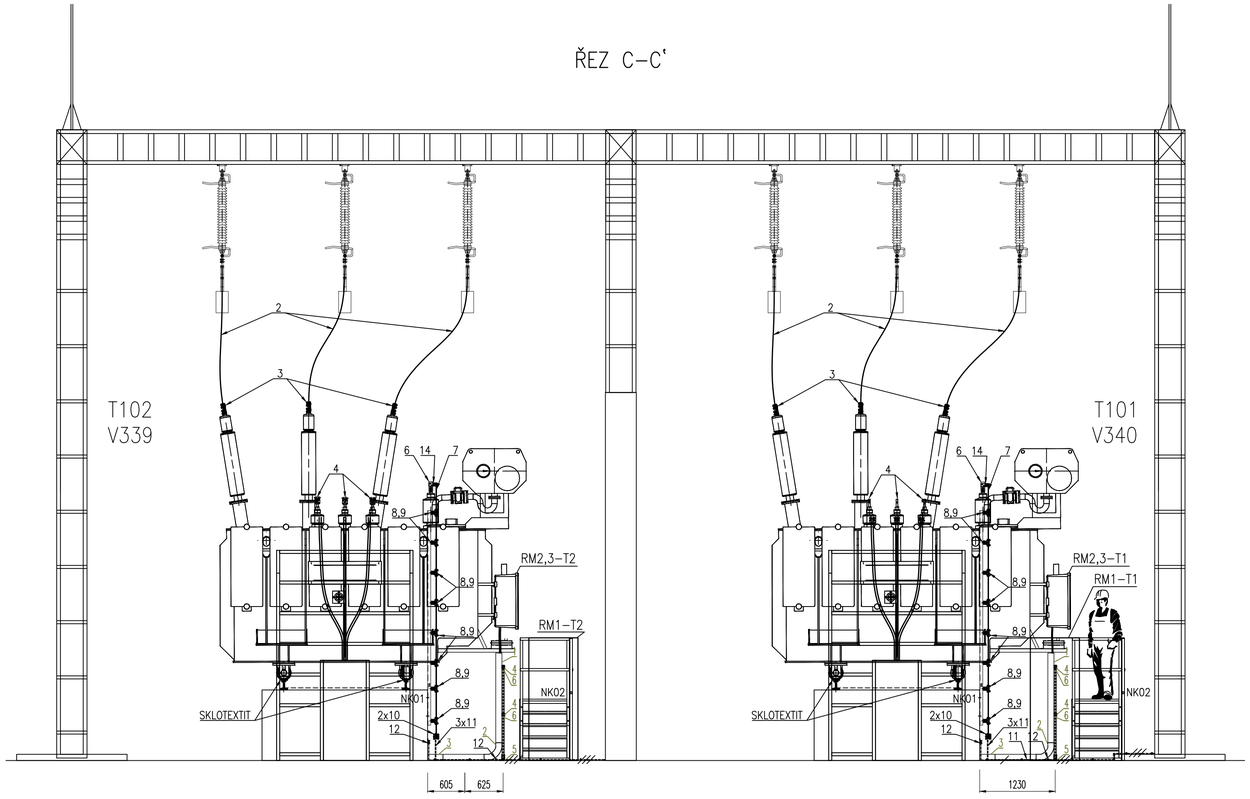

Seznam dodávek:					
Č.	Typ/Výrobce	Označení	Počet	Hmotn. (kg)	Výkres
1	110kV/6,3kV 6,3MVA / –	T101/2	2	22400	7

Seznam ocelových konstrukcí:					
Č.	Název součásti	Označení	Počet	Hmotn. (kg)	Výkres
1	Konstrukce pro nulu transformátoru	NKO1	2	40,476	5/1
2	Pracovní a obslužná plošina	NKO2	2	200	5/2

Seznam prvků kabelových tras:		
Č.	Název součásti	Typ
1	Kabelový žlab, neděrovaný + víko	250x100
2	Stoupající/klesající oblouk + víko	90x100x250
3	Oblouk 90 + víko	90x100x250
4	Montážní profil	41x41
5	Hlavice montážního profilu	41
6	L rohový spojovací profil	–

Seznam materiálu:			
POZ.	Název součásti	Typ/označení součásti	Hmotn. (kg)
1	Lisované oko 350/4 – 26,8 pro AlFe lano	–	0,7
2	AlFe lano 362–AL1/59–ST1A	AlFe ø26,7	1,46/m
3	Svorka 45° pro Cu svorník ø30x80 a AlFe lano ø26,7	–	2,65
4	Svorky s praporcem 90° pro průchodku M30x80 pro připojení kabelu na praporec přístroje	–	2,3700
5	Venkovní koncovka pro jednožilové kabely 6–CYKCY 1x300 mm2	–	
6	Přístrojová svorka pro Cu svorník M12x60mm a Cu pas přímo	–	0,9500
7	Cu pas	50x10	4,45/m
8	Držák pro Cu pasovinu 50x10 na ležato, M12	–	0.550000
9	Podpěrka VN, M12	–	0.260000
10	Sběrnicová svorka	–	0,84
11	Uzemňovací pásek FeZn 30x4 mm	–	1,05 /m
12	Podpěra vedení pro pásek 30x4 mm	–	0,091
13	Svorka páska–páska pro pásek 30x4 mm	–	0,146
14	Spojka pružná	PS–Cu 50/10	0,7

LEGENDA ZAŘÍZENÍ:

T101, 2 – VÝKONOVÝ TRANSFORMÁTOR 110/6,3 kV

POZNÁMKA

1. Musí být dodrženy minimální doskokové vzdálenosti od živých částí (vzdálenosti FÁZE–FÁZE a FÁZE–ZEM)!!! Pro napětí 110 kV musí být dodržena vzdálenost FÁZE–FÁZE a FÁZE–ZEM 1,2m a pro napětí 6,3kV vzdálenost FÁZE–FÁZE a FÁZE–ZEM 0,12m!

b	Změna :	Provedl :		Datum :
a	Změna :	Provedl :		Datum :

Vypracoval: Ing. Jozef Sedlačko	Akce: ČS Stranná - R 110 kV, T101 a T102		Číslo výkresu: 3/3
Přezkoumal: Ing. Pavel Jufina	Objekt: PS 03 - Transformátory		
Schválil: Ing. Marcel Matuška	Objednatel: Povodí Ohře, státní podnik Bezručova 4219 430 03 Chomutov		Číslo zakázky: P.0651225.5.50
OMEXOM GA Energo s.r.o. Na Střelně 1920/8 323 00 Plzeň - Bolevec tel. +420 377 303 111	Název dokumentu: Montážní řezy technologie C - C´		Stupeň PD: DPS Datum: 01/2024 Formát: 4 x A4 Měřítko: 1:50 Archivní číslo: P.0651225.5.50-044