



Pořadové číslo	Text označení	Výška písma [mm]	TLoušťka písma [mm]	Rozměr tabulky [mm]	Počet kusů	Způsob umístění
1	T101	80	15	300x200	2	smaltovaná tabulka připevněna lepidlem na transformátor ze strany VN i VVN
2	T101	100	18	350x200	1	smaltovaná tabulka na protipožární zeď, 4x šroub
3	T102	80	15	300x200	2	smaltovaná tabulka připevněna lepidlem na transformátor ze strany VN i VVN
4	T102	100	18	350x200	1	smaltovaná tabulka na protipožární zeď, 4x šroub
5	L1	150	30	250x200	2	smaltovaná tabulka, na konstrukci vedle kabelu, 4 x šroub
6	L2	150	30	250x200	2	smaltovaná tabulka, na konstrukci vedle kabelu, 4 x šroub
7	L3	150	30	250x200	2	smaltovaná tabulka, na konstrukci vedle kabelu, 4 x šroub
8	N	100	30	250x200	2	smaltovaná tabulka, na konstrukci, 4 x šroub
9	RM2–T1	80	15	300x150	1	samolepící štítek nalepen na skříň regulátoru odboček transformátoru
10	RM3–T1	80	15	300x150	1	samolepící štítek nalepen na ovládací skříň transformátoru
11	RM1–T1	80	15	300x150	1	samolepící štítek nalepen na propojovací skříň
12	RM2–T2	80	15	300x150	1	samolepící štítek nalepen na skříň regulátoru odboček transformátoru
13	RM3–T2	80	15	300x150	1	samolepící štítek nalepen na ovládací skříň transformátoru
14	RM1–T2	80	15	300x150	1	samolepící štítek nalepen na propojovací skříň
15	VSTUP JEN V OCHRANNÉ PŘÍLBĚ			210x297	2	Smaltovaná typizovaná tabulka, typové číslo 252301, na plot vedle vchodu na stanoviště, 4x šroub – podložit plechem
16	VYSOKÉ NAPĚTÍ ŽIVOTU NEBEZPEČNO NEHAS VODOU ANI PĚNOVÝMI PŘÍSTROJI VSTUP ZAKÁZÁN			300x300	2	Smaltovaná typizovaná tabulka, typové číslo 9001, na plot vedle vchodu na stanoviště, 4x šroub – podložit plechem


## POZNÁMKY:


1. Text písma na tabulkách – Arial; velikost a tloušťka písma dle tabulky, barva písma černá; text na tabulce bez ohraničení (rámečku); podkladní barva po celé podhledové ploše tabulky bílá.
2. Tabulky určené pro přišroubování musí být smaltované. Budou ke konstrukci uchyceny pomocí čtyř nerezových šroubů s distanční podložkou. Otvory v tabulce musí mít průměr 5mm, osové musí být umístěny vždy 10mm od hrany tabulky.
3. Tabulky určené pro přilepení budou vyrobeny ze samolepícího štítku. Je zakázáno do přístroje mechanicky zasahovat. Samolepící fólie, ze které je štítek vyroben, musí být UV stabilní, určená pro venkovní použití.

LEGENDA ZNAČENÍ:

● – POPISOVÁ TABULKA

### PŘÍKLAD PROVEDENÍ OZN. ŠTÍTKU:

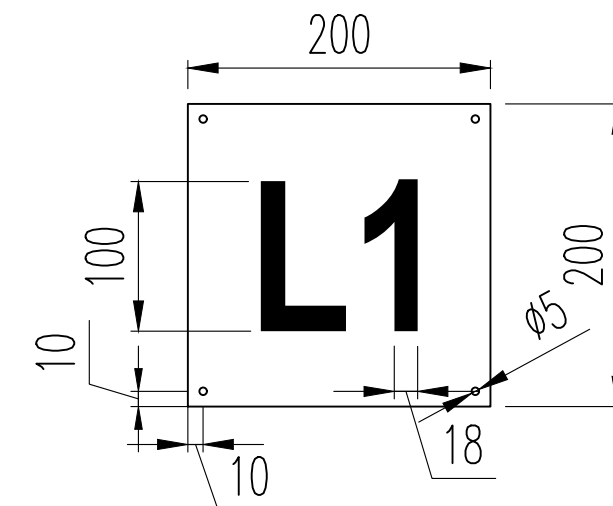

Vypracoval:	Ing. Jozef Sedlačko	Číslo výkresu:	4
Přezkoumal:	Ing. Pavel Juřina		
Schválil:	Ing. Marcel Matuška		
  OMEXOM GA Energo s.r.o.  Na Střilně 1929/8 323 00 Plzeň - Bolevec tel. +420 377 303 111	Objekt:	PS 03 - Transformátory	
	Objednatel:	Povodí Ohře, státní podnik Bezručova 4219 430 03 Chomutov	
	Název dokumentu:	Značení technologie	
	Číslo zakázky:	P.0651225.5.50	
	Stupeň PD:	DPS	
	Datum:	01/2024	
	Formát:	3 x A4	Měřítko: 1:100
	Archivní číslo:	P.0651225.5.50-045	