

VODÁRENSKÁ SPOLEČNOST LÁNOV, spol. s r.o.

Prostřední Lánov 391, 543 41 LÁNOV, okr. Trutnov, tel. 499 522 331

e-mail: vodalanov@vodalanov.cz

www.vodalanov.cz

účetní, fakturace vodné, stočné

ředitelka, vyjádření ke stavbám, ostatní

provoz, havárie, fakturace zakázky

provoz, havárie

602 300 234

737 726 837

732 891 565

605 265 094

Naše čj: Ber/2023

Vyřizuje: Ing. Jana Beranová

Vaše čj.: PLa/2023/047358

Lánov: 31.10.2023

Povodí Labe, státní podnik

Ing. Tomáš Křenek

krenekt@pla.cz

Stanovisko ke stavbě

Vodárenská společnost Lánov, spol. s r.o. nemá námitek k plánované stavbě:

Čistá, Arnultovice, opevnění PB u okálů, ř. km 1,520 – 1,730

Souhlasíme s povolením stavby dle předložené projektové dokumentace, kterou vypracoval Ing. Petr Vávra, v červenci 2023.

Vodovodní řad PVC 90 ve správě Vodárenské společnosti Lánov, spol. s r.o., je v projektové dokumentaci zakreslen.

Pro provádění prací v blízkosti Vodovodní sítě a kanalizace ve správě Vodárenské společnosti Lánov, spol. s r.o. jsou stanoveny následující **všeobecné podmínky**:

- při křížení a ukládání dalšího zařízení musí být respektována příslušná ustanovení zákona č. 274/2001 Sb. o Vodovodech a kanalizacích pro veřejnou potřebu (ve znění pozdějších předpisů a prostorové normy ČSN 736005
- **stavebník zajistí před zahájením zemních prací provedení vytýčení zařízení**
- pracovníci, kteří budou provádět zemní práce, musí být prokazatelně seznámeni s polohou těchto zařízení
- při provádění zemních prací musí být toto zařízení zabezpečeno proti poškození, a to po celou dobu provádění prací v jeho blízkosti
- jakékoli poškození musí být ihned ohlášeno na tel. 605 265 094 nebo 732 891 565
- před zásypem musí být zajištěna kontrola zařízení příslušným odpovědným pracovníkem společnosti
- dle § 23 zák. č. 274/2001 Sb. je ochranné pásmo vodovodu a kanalizace vymezeno vodorovnou vzdáleností od vnějšího líce potrubí na každou stranu do průměru 500 mm včetně 1,5 m vzdálenosti se zvyšují o 1,0 m, pokud je potrubí uloženo v hloubce větší než 2,5 m pod upraveným povrchem
- při souběhu inženýrských sítí s podzemním vedením ve správě společnosti bude dodržen minimální vodorovný odstup 1,5 m
- ukládání zařízení do ochranného pásma je možný pouze se souhlasem společnosti. V ochranném pásmu vodovodu a kanalizace nesmí být umístěny bez souhlasu společnosti žádné stavby trvalého charakteru a stromové porosty
- zemní práce v ochranném pásmu podzemních vedení ve správě společnosti budou prováděny ručně

Ing. Jana Beranová

ředitelka společnosti

Vodárenská společnost Lánov,
spol. s r.o.
Prostřední Lánov 391
543 41 Lánov
IČO 47470411 DIČ CZ47470411


příloha: 1 x snímek situace stavby

scan: 31.10.2023

Vodárenská společnost Lánov, spol. s r.o. je zapsána v obchodním rejstříku vedeném Krajským soudem v Hradci Králové oddíl C, vložka 2793, dne 17.9.1992.

IČO: 47470411

DIČ: CZ47470411

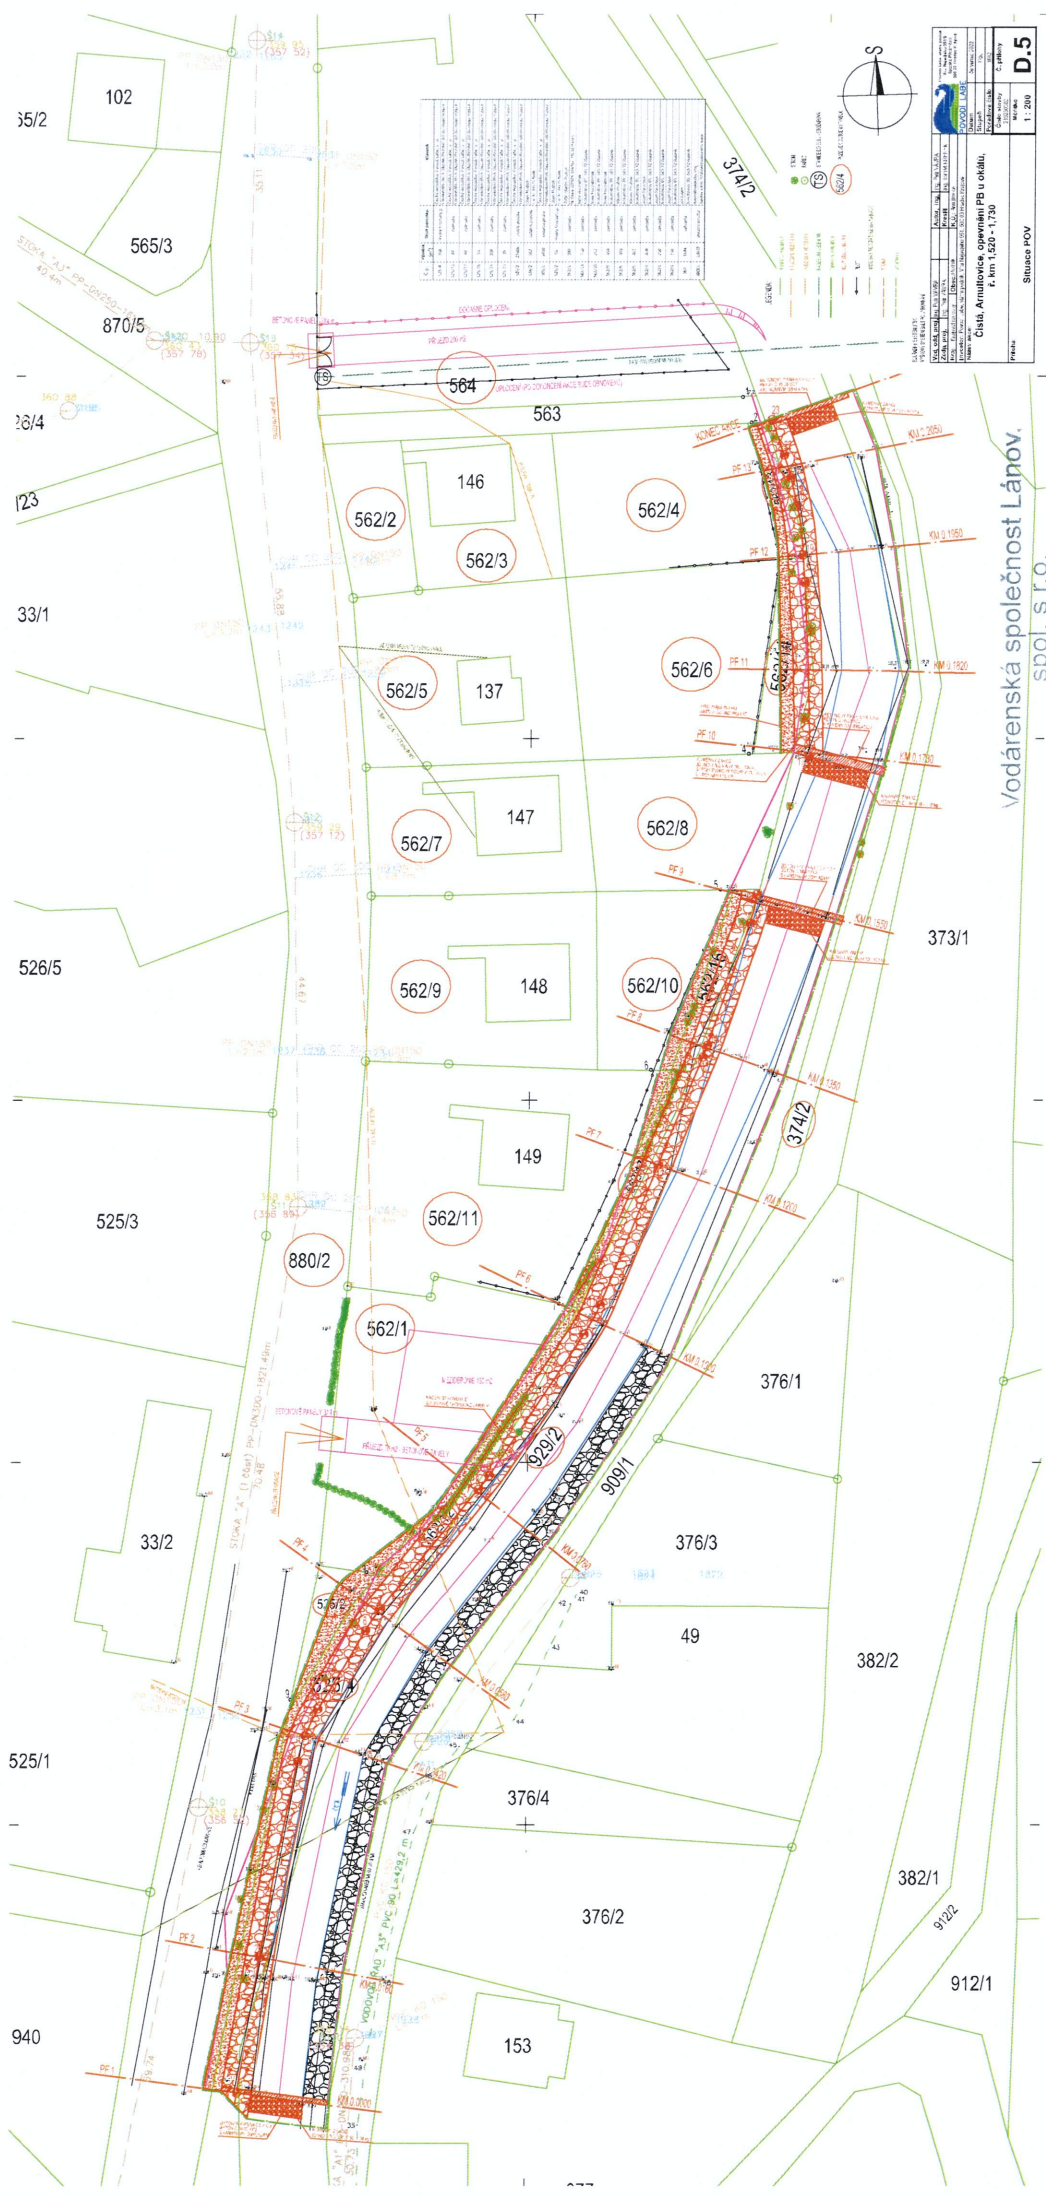

Vodárenská společnost Láňov,

spol. s r.o.

Prostřední Láňov 391

543 41 Láňov

DIČ CZ47470411

31.10.2023

Borůvka