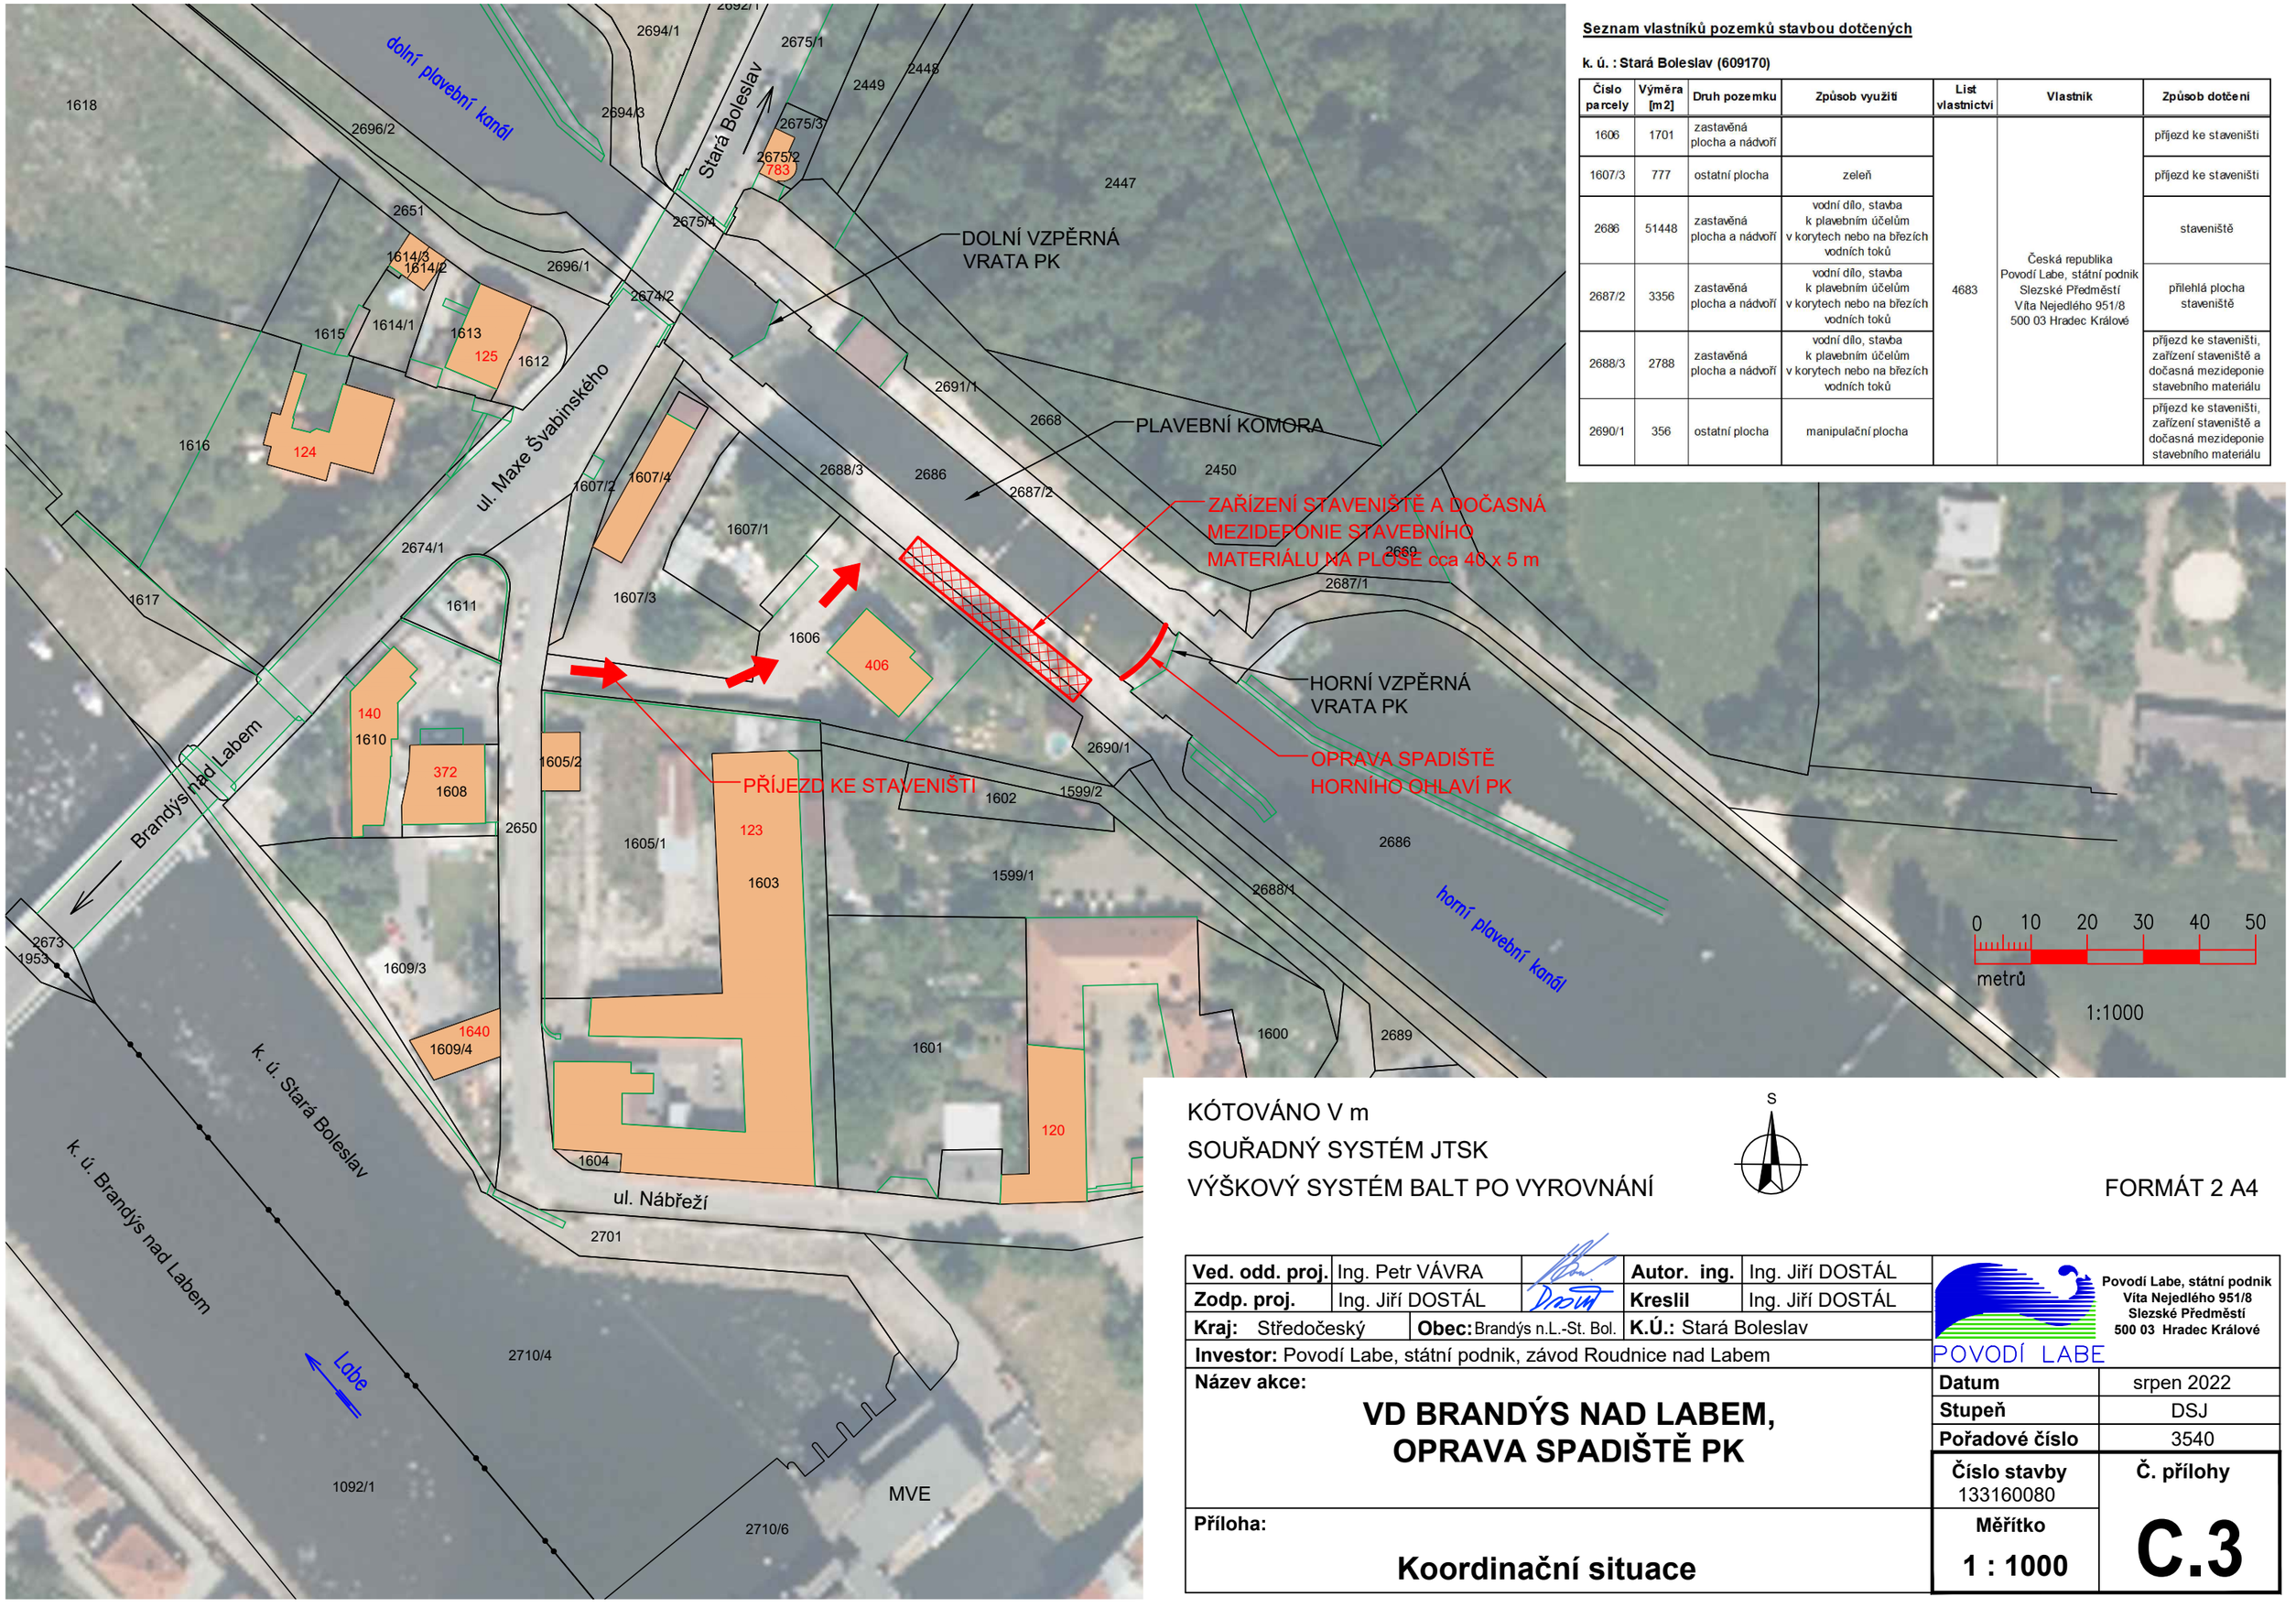

Seznam vlastníků pozemků stavbou dotčených

k. ú. : Stará Boleslav (609170)

Číslo parcely	Výměra [m2]	Druh pozemku	Způsob využití	List vlastnictví	Vlastník	Způsob dotčení
1606	1701	zastavěná plocha a nádvoří		4683	Česká republika Povodí Labe, státní podnik Slezské Předměstí Víta Nejedlého 951/8 500 03 Hradec Králové	příjezd ke staveništi
1607/3	777	ostatní plocha	zeleň			příjezd ke staveništi
2686	51448	zastavěná plocha a nádvoří	vodní dílo, stavba k plavebním účelům v korytech nebo na březích vodních toků			staveniště
2687/2	3356	zastavěná plocha a nádvoří	vodní dílo, stavba k plavebním účelům v korytech nebo na březích vodních toků			přilehlá plocha staveniště
2688/3	2788	zastavěná plocha a nádvoří	vodní dílo, stavba k plavebním účelům v korytech nebo na březích vodních toků			příjezd ke staveništi, zařízení staveniště a dočasná mezideponie stavebního materiálu
2690/1	356	ostatní plocha	manipulační plocha			příjezd ke staveništi, zařízení staveniště a dočasná mezideponie stavebního materiálu

KÓTOVÁNO V m

SOUŘADNÝ SYSTÉM JTSK

VÝŠKOVÝ SYSTÉM BALT PO VYROVNÁNÍ

S

FORMÁT 2 A4

Ved. odd. proj.	Ing. Petr VÁVRA		**Autor. ing.**	Ing. Jiří DOSTÁL	Povodí Labe, státní podnik Víta Nejedlého 951/8 Slezské Předměstí 500 03 Hradec Králové POVODÍ LABE
Zodp. proj.	Ing. Jiří DOSTÁL		**Kreslil**	Ing. Jiří DOSTÁL	
Kraj: Středočeský	**Obec:** Brandýs n.L.-St. Bol.		**K.Ú.:** Stará Boleslav		
Investor: Povodí Labe, státní podnik, závod Roudnice nad Labem					

Název akce:

VD BRANDÝS NAD LABEM, OPRAVA SPADIŠTĚ PK

Příloha:

Koordinační situace

Datum	srpen 2022
Stupeň	DSJ
Pořadové číslo	3540
Číslo stavby 133160080	**Č. přílohy** C.3
Měřítko 1 : 1000	