

Povodí Labe, státní podnik
Víta Nejedlého 951/8
500 03 Hradec Králové

Brandýs nad Labem – Stará Boleslav, 29. března 2022

**Vyjádření o existenci podzemního vedení a zařízení veřejného osvětlení k akci:
„Brandýs nad Labem, oprava horního ohlaví PK, katastrální území Stará Boleslav“**


V zakresleném staveništi se nenachází podzemní vedení veřejného osvětlení (dále jen VO).

Provádění prací v blízkosti VO se povoluje za těchto podmínek:

- 1) před zahájením prací musí stavebník zajistit vytýčení polohy podzemního vedení VO. Vytýčení trasy vedení VO je pouze informativní a pracovníci prováděcí firmy s tím musí být seznámeni.
- 2) Vytýčení polohy kabelů provede na náklady žadatele firma JTS s.r.o., Husova 1712, Brandýs nad Labem. Tel. 603 471 644, e-mail: jtszsro@jtszsro.cz
- 3) Odkryté podzemní vedení VO se musí zabezpečit proti poškození.
- 4) Nad kabelovou trasou je nutné dodržet zákaz budování zařízení a skladování stavebního materiálu, které by omezovalo přístup k vedení VO a přejíždět vedení mechanismy a vozidly o celkové hmotnosti nad 6 t.
- 5) Každé poškození podzemního vedení VO včetně sebemenšího narušení pláště neprodleně oznamte vydavateli tohoto vyjádření, oprava poškozeného zařízení VO bude provedena na náklady žadatele.
- 6) Při křížení nebo souběhu s vedením VO musí být dodržena ČSN 73 6005 „Prostorové uspořádání sítí technického vybavení“.
- 7) Při pracích v těchto místech je třeba dbát nejvyšší opatrnosti a nepoužívat nevhodné nářadí. Ve vzdálenosti nejméně 1 m po každé straně vyznačené trasy vedení nepoužívat žádné mechanizační prostředky.
- 8) Zahájení prací v ochranném pásmu vedení a zařízení VO ohlásí stavebník vydavateli tohoto vyjádření spojení na odpovědného pracovníka provádějící firmy.

Platnost tohoto vyjádření končí dne: 29.3.2023

Toto vyjádření nenahrazuje „Rozhodnutí o zvláštním způsobu užívání komunikace – výkopové povolení“ a rozhodnutí o uzavírcce místní komunikace

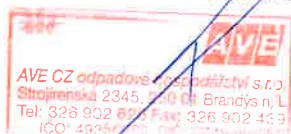

Magda Chvilíčková, referentka vnitřní služby
AVE CZ odpadové hospodářství s.r.o.
Strojírenská 2345
250 01 Brandýs nad Labem
tel. 326 90 26 26
e-mail : Magda.Chvilickova@ave.cz

Žadatel:
Povodí Labe, státní podnik
Dostál Jiří Ing.
Víta Nejedlého 951/8
50003 Hradec Králové
IČO: 70890005

Evid. číslo žádosti: 2022364225
Evid. číslo subjektu: 0000000537

AVE CZ odpadové hospodářství s.r.o.
Strojírenská 2345
250 01 Brandýs nad Labem

Žádám Vás o vyjádření k technické infrastruktuře z důvodu:
Vodoprávní řízení

Název akce:
Brandýs nad Labem, oprava horního ohlavi PK

Výška stavby (m): 0

Poznámka:
Fakturační adresa: Povodí Labe, státní podnik, Víta Nejedlého 951/8, Slezské Předměstí, 500 03 Hradec Králové

Údaje o stavebníkovi:
Povodí Labe, státní podnik
Dostál Jiří Ing.
Víta Nejedlého 951/8
50003 Hradec Králové

Přílohy (názvy souborů příloh):
C2_Prehledna_situace_M10000.pdf

Vybraný způsob doručení vyjádření: e-mailem

Žádost vytvořena: 29.03.2022

S pozdravem

Dostál Jiří Ing.

Telefon: +420495088796 | Mobil: +420725822144 | E-mail: dostal@pla.cz

V zakresleném staveništi
se nenachází žádné podzemní
zařízení veřejného osvětlení.
Toto vyjádření má platnost 1 rok.
datum 29.3.2022 podpis


Evid. č. žádosti: 2022364225

Pořadové číslo polygonu: 1

Katastrální území: Stará Boleslav (Praha-východ) 609170

Popis polygonu: plavební komora

Polygon 1 - Mapa širších vztahů

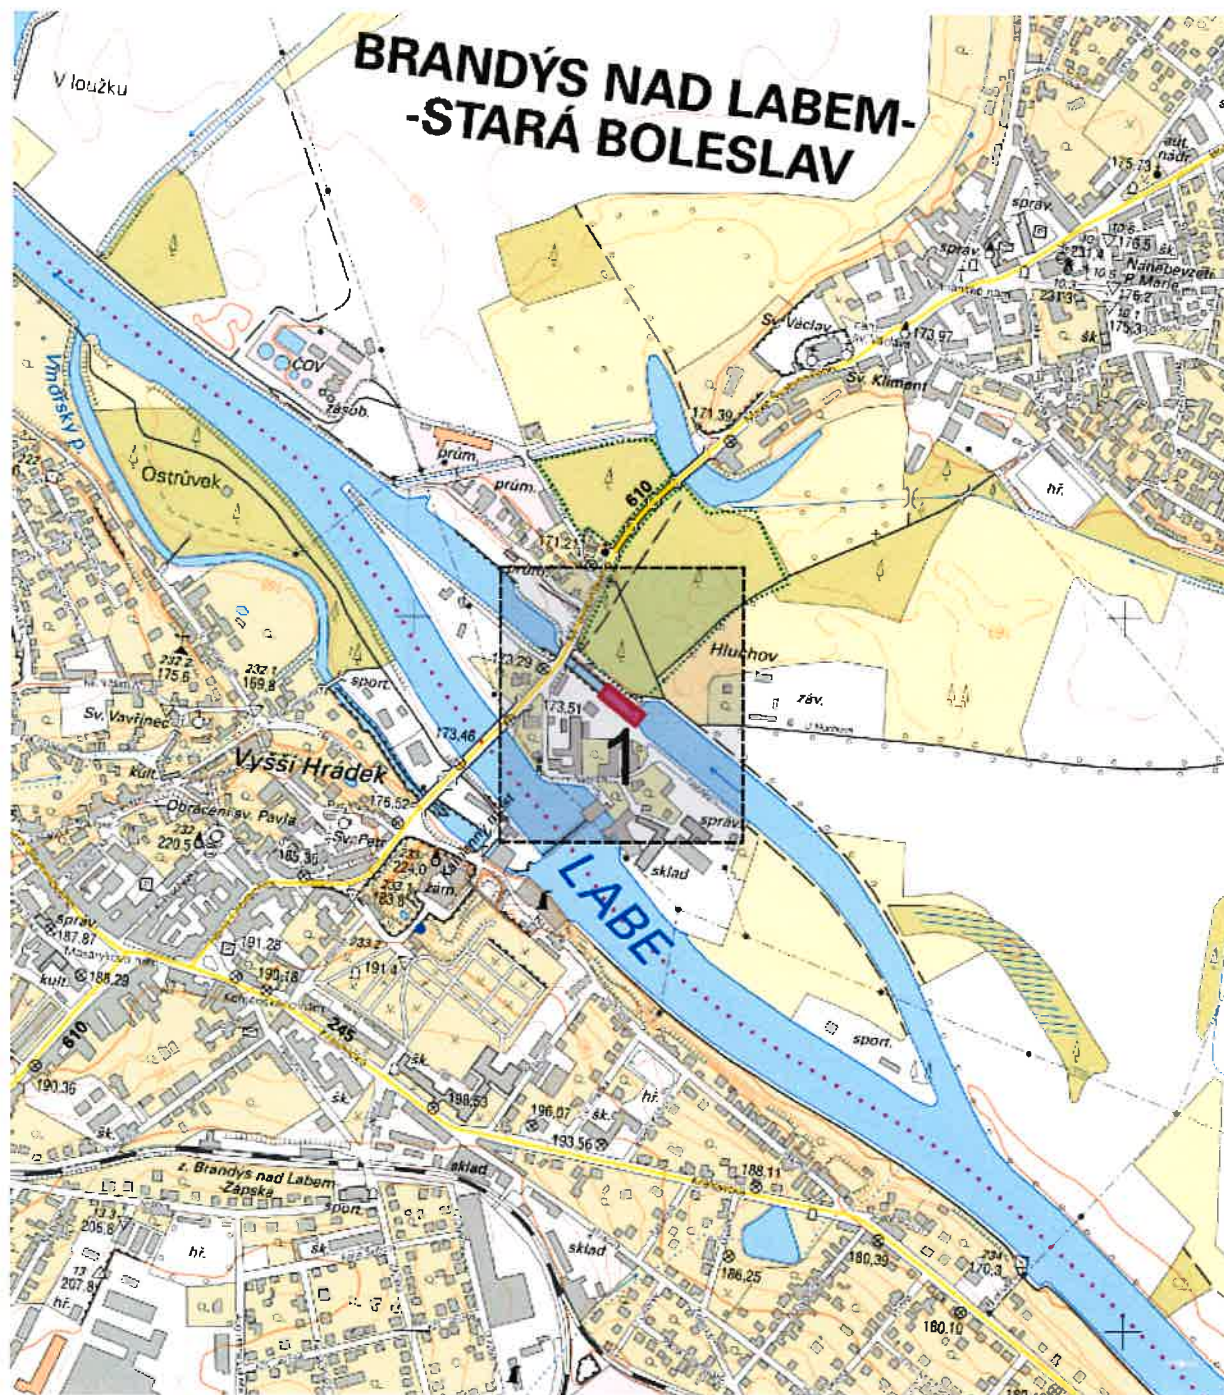

0 100 200 300m

Podkladová data © CÚZK


Evid. č. žádosti: 2022364225

Pořadové číslo polygonu: 1

Katastrální území: Stará Boleslav (Praha-východ) 609170

Popis polygonu: plavební komora

Polygon 1 - Detail

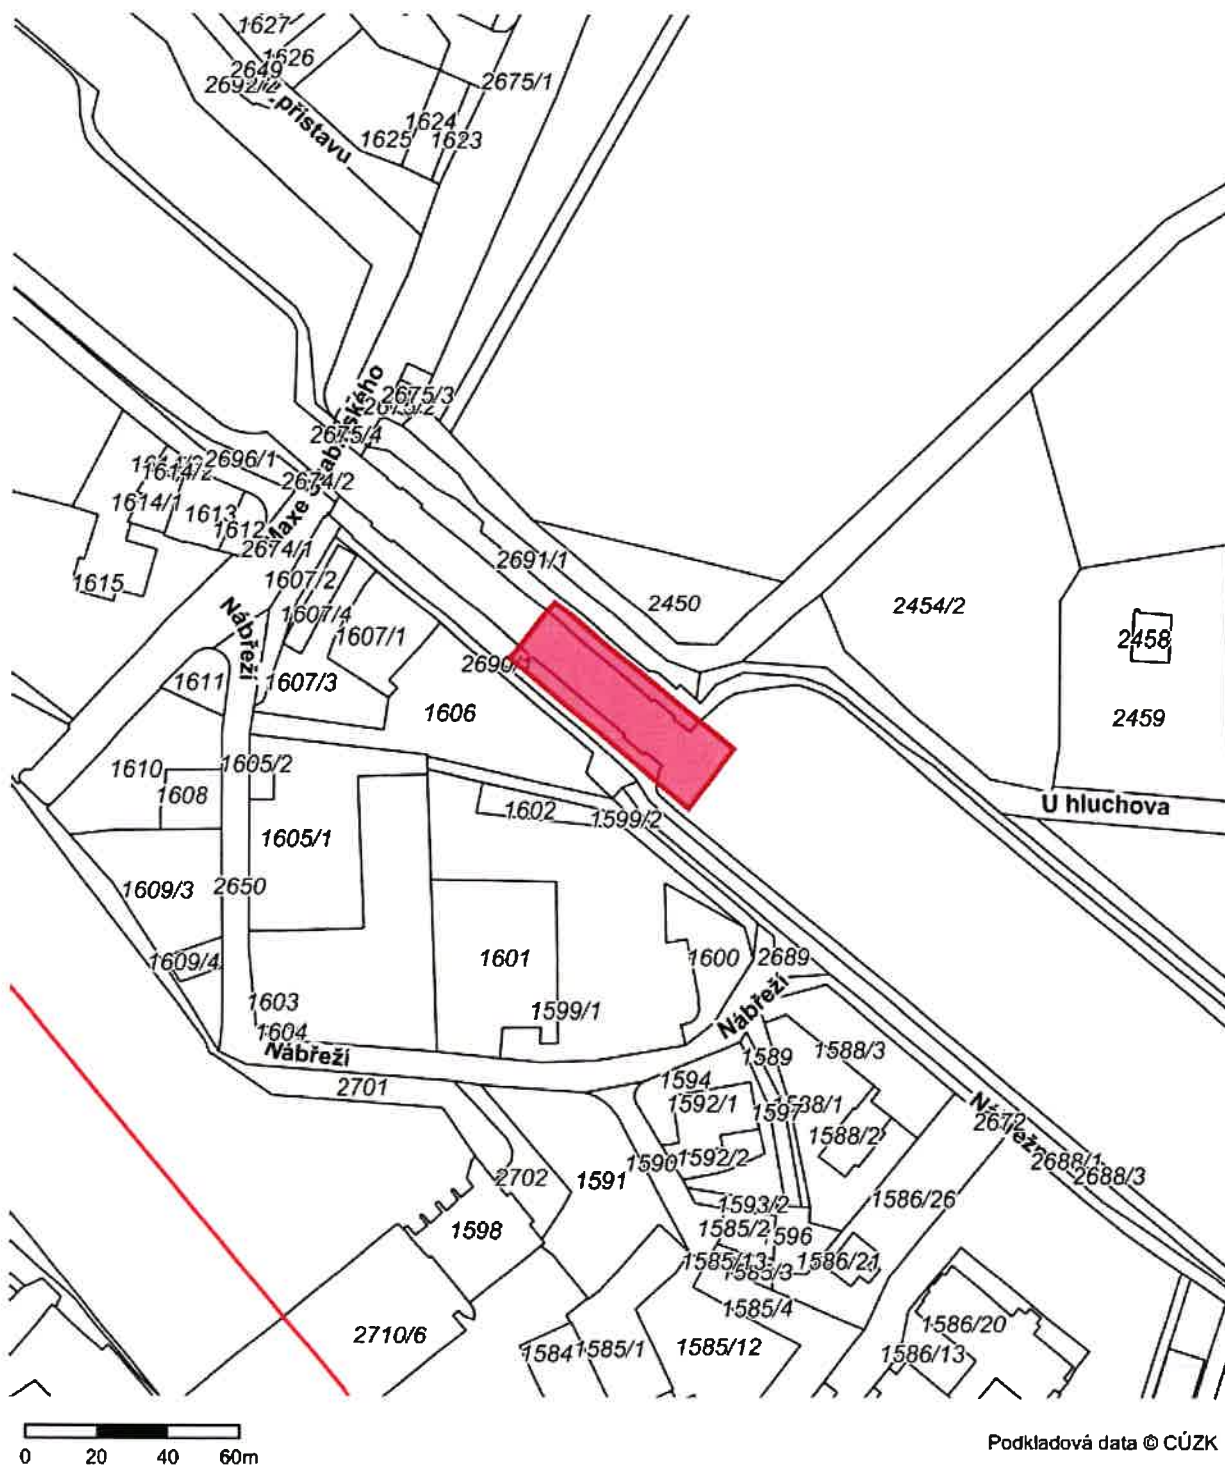

Výpis parcel má pouze informativní charakter. **Vyřádění prosím vydávejte k zájmovému území zakreslenému žadatelem.**

Výpis byl vytvořen automaticky průnikem zakresleného zájmového území a geometrií parcel katastru nemovitostí bez odsouhlasení žadatele. Data jsou čerpána z veřejné databáze RÚIAN a seznam parcel je aktuální k datu vygenerování žádosti.

Informace o zájmovém území č.: 1

Seznam dotčených parcel

k. ú.: 1

Ve všech dotčených k. ú. proběhla kompletní digitalizace


Stará Boleslav (609170)

parcely: 3

2686

2687/2


2688/3

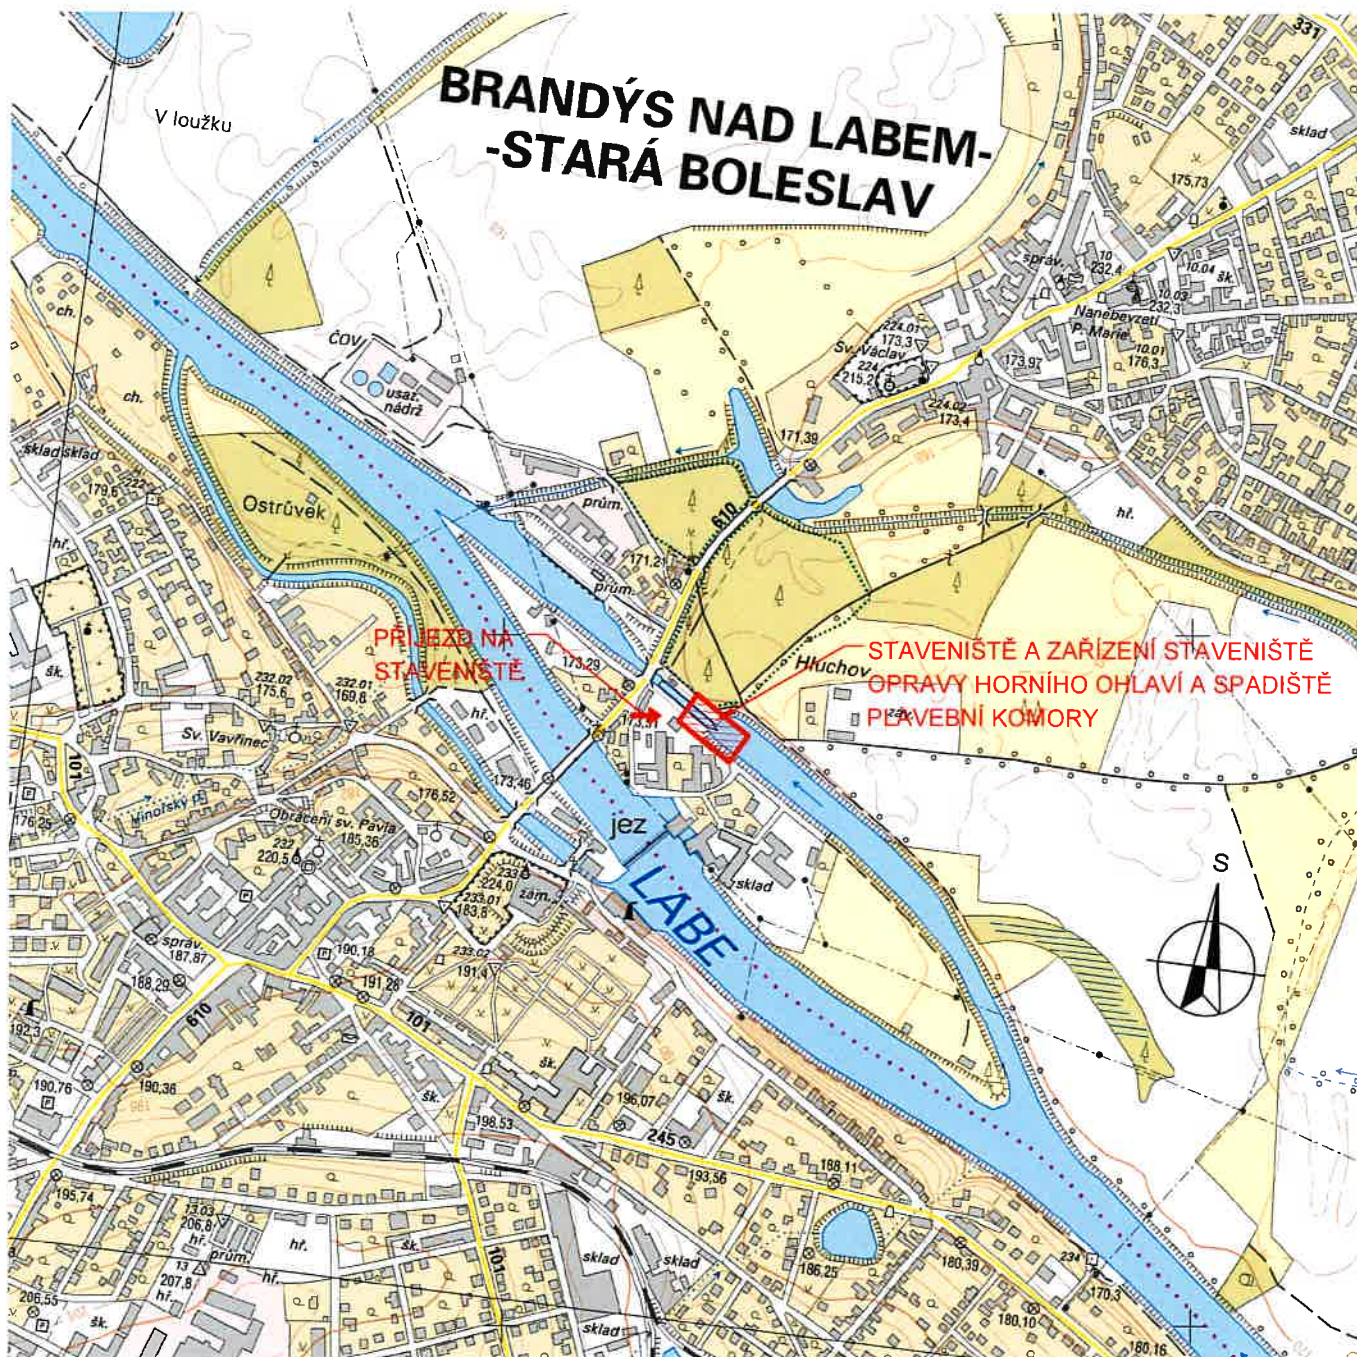

0 100 200 300 400 500
metrů

1:10000

FORMÁT 1 A4

Ved. odd. proj.	Ing. Petr VÁVRA	Autor. ing.	Ing. Jiří DOSTÁL
Zodp. proj.	Ing. Jiří DOSTÁL	Kreslil	Ing. Jiří DOSTÁL
Kraj:	Středočeský	Obec:	Brandýs n.L.- St. Bol.
K.Ú.:	Stará Boleslav		
Investor:	Povodí Labe, státní podnik, OIČ, Hradec Králové		
Název akce:	VD BRANDÝS NAD LABEM, OPRAVA HORNÍHO OHLAVÍ PK		
Příloha:	Přehledná situace		
		 Povodí Labe, státní podnik Víta Nejedlého 951/8 Slezské Předměstí 500 03 Hradec Králové	
		Datum	březen 2022
		Stupeň	DSJ
		Pořadové číslo	3540
		Číslo stavby 133 160 080	Č. přílohy
		Měřítko 1 : 10 000	C.2