


OBCENÁ POZNÁMKA

- POVRCHOVÉ ÚPRAVY KONSTRUKCÍ VIZ LEGENDA MÍSTNOSTÍ V JEDNOTLIVÝCH PODLAŽÍCH
- SPECIFIKACE SKLADEB, PODLAHOVÝCH KRYTIN A POVRCHOVÝCH ÚPRAV JE UVEDENA V KATALOGU SKLADEB, PODROBNĚJI BUDE SPECIFIKOVÁNO V DALŠÍM STUPNI PD
- V MÍSTNOSTECH S PŘEDPOKLÁDANOU ZVÝŠENOU VZDUŠNOU VLHKOSTÍ (SOCIÁLNÍ ZAŘÍZENÍ) BUDE NA SDK KONSTRUKCE POUŽIT SÁDROKARTON SE ZVÝŠENOU ODOLNOSTÍ PROTI VZDUŠNÉ VLHKOSTI (IMPREGNOVANÝ SDK)
- VNITŘNÍ PARAPETY A OPLECHOVÁNÍ VENKOVNÍCH PARAPETŮ BUDE PODROBNĚJI SPECIFIKOVÁNO V DALŠÍM STUPNI PD
- VEŠKERÉ ROZMĚRY A VÝŠKY JE NUTNO OVĚŘIT PŘÍMO NA STAVBĚ. POKUD BUDOU NA STAVBĚ ZJIŠTĚNY SKUTEČNOSTI ODLIŠNÉ OD PŘEDPOKLADŮ V PROJEKTOVÉ DOKUMENTACI, JE NUTNÉ PŘIZVAT GP KE KONZULTACI. DETAILS BUDOU PROJEDNÁNY S GP
- TATO DOKUMENTACE SLOUŽÍ POUZE PRO ÚČELY VYDÁNÍ STAVEBNÍHO POVOLENÍ

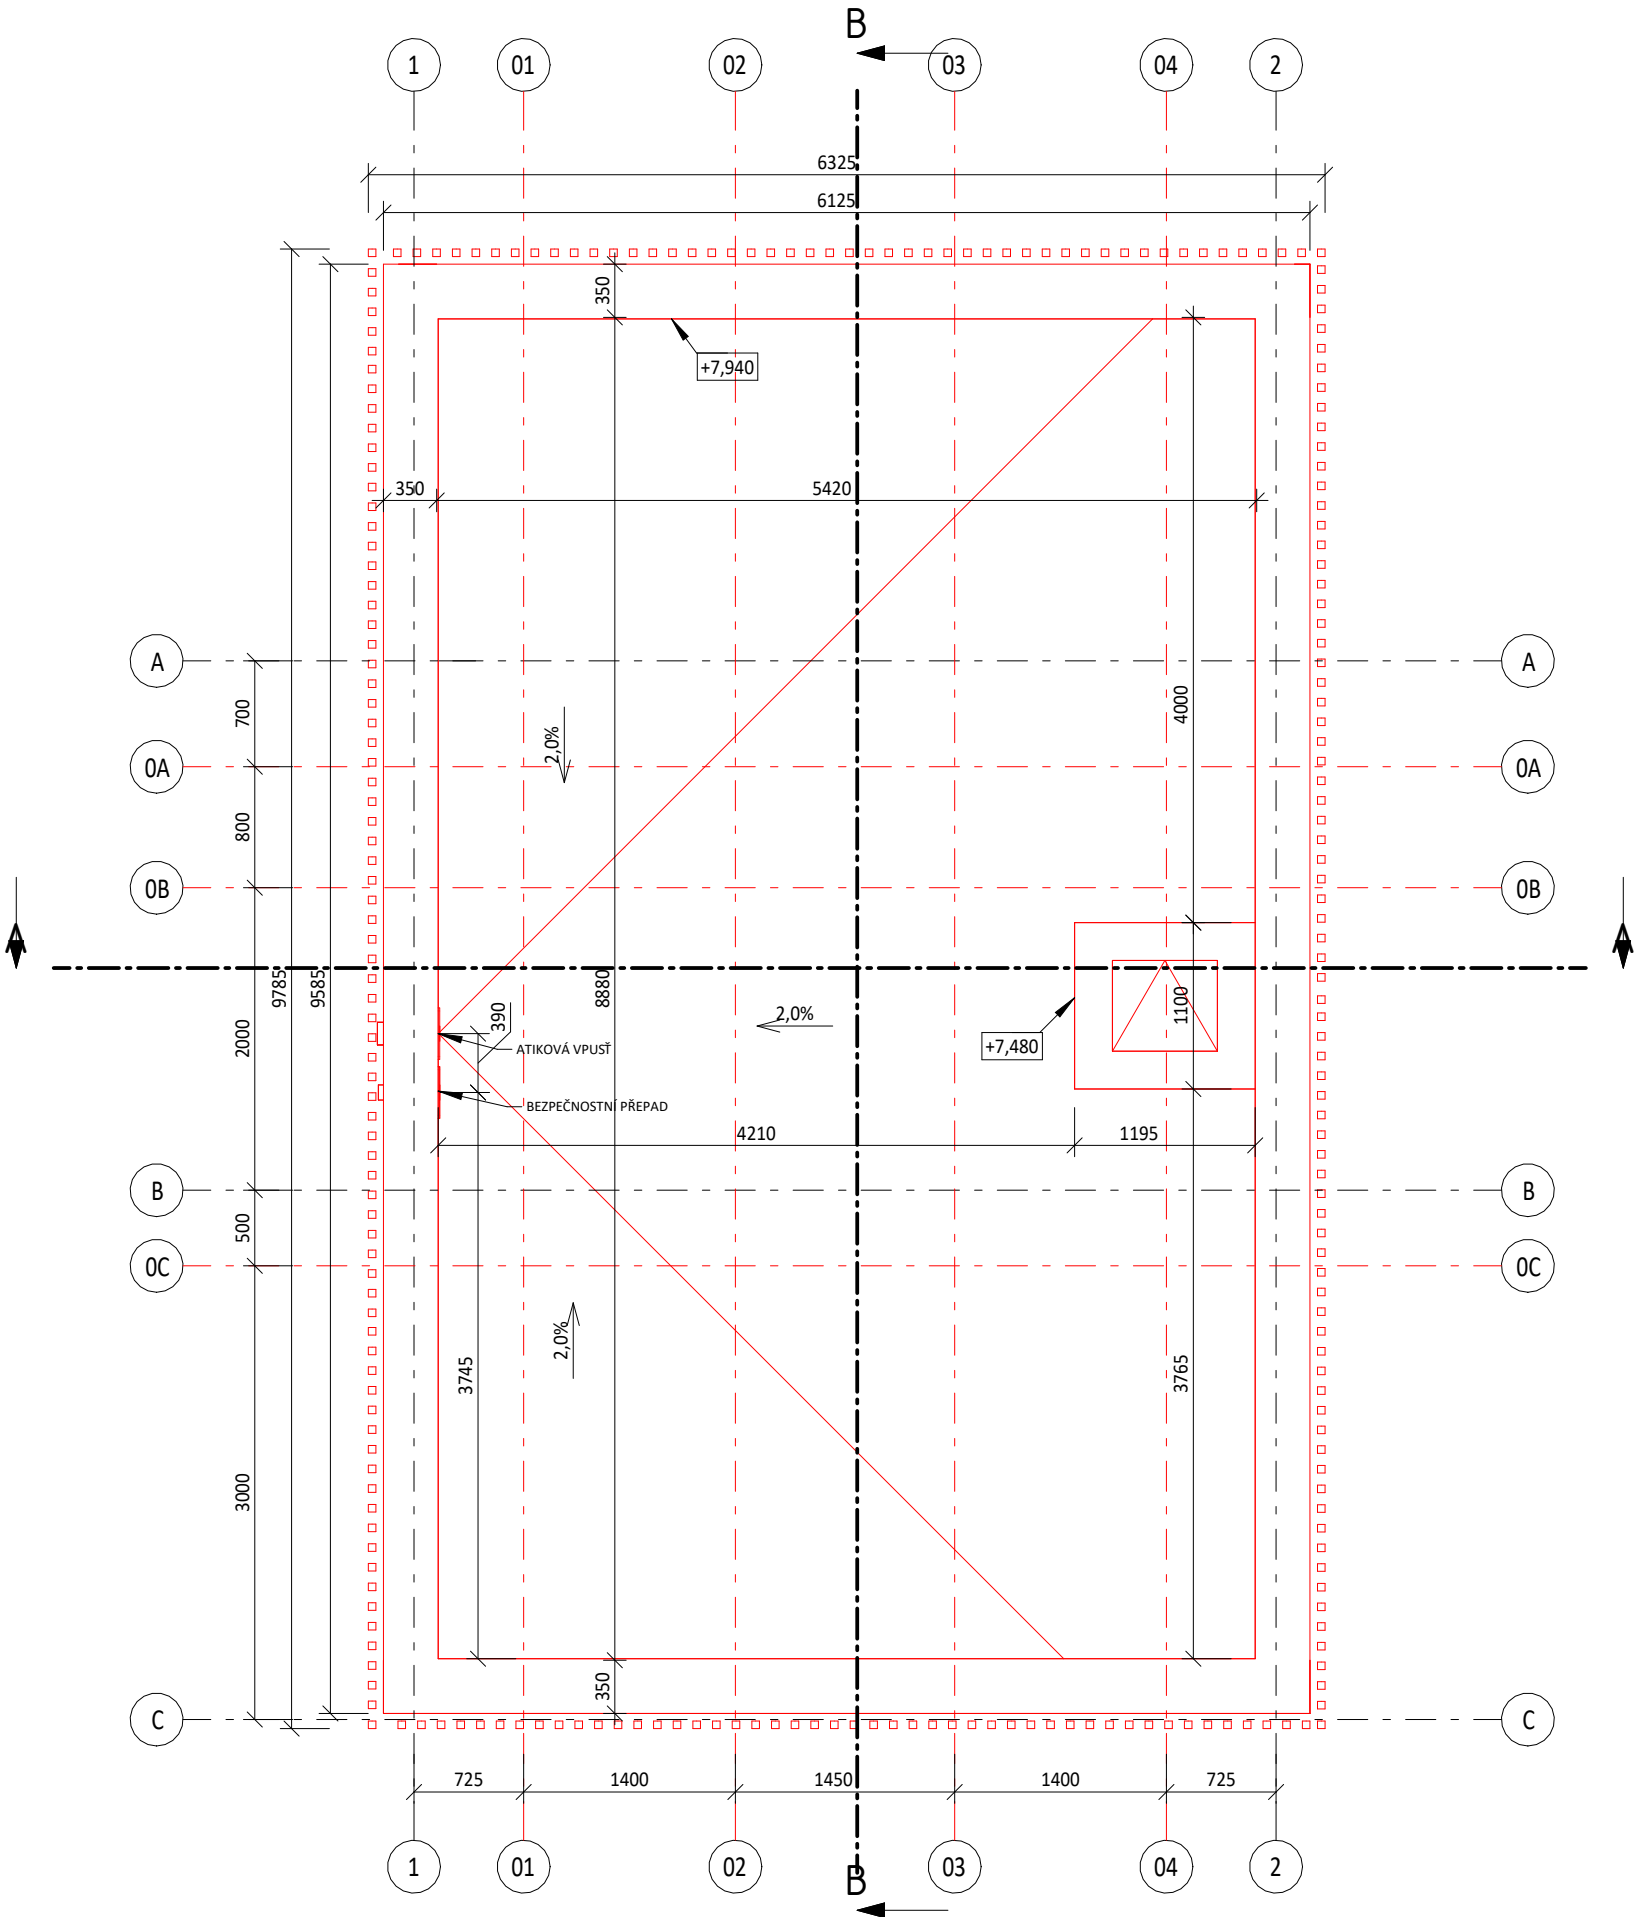

LEGENDA MATERIÁLŮ

- BETON - ŽB KONSTRUKČNÍ
- BETON - PROSTÝ, BETONOVÉ MAZANINY
- STĚNY - SDK
- TEPELNÁ IZOLACE - EPS
- TEPELNÁ IZOLACE - MINERÁLNÍ VLNA
- ROSTLÝ TERÉN
- UPRAVENÝ TERÉN
- DŘEVO
- OCEL
- TRÁVA
- SKLO
- HYDROIZOLACE / PAROZÁBRANA
- KÁMEN

Výškový systém Balt p.v.

Souřadný systém S-JTSK

6			
5			
4			
3			
2			
1			
REVIZE	POPIS	DATUM	SCHVÁLIL

<div>Sweco a.s.</div> <div>Táborská 31, 140 16 Praha 4</div> <div>IČO: 26475081 www.sweco.cz</div> <div>TUTO ČÁST DOKUMENTACE PRO Sweco a.s. ZPRACOVAL:</div> <div>A8000 s.r.o., IČO: 46680543, Radniční 136/7, 370 01 České Budějovice</div> <div>OBJEDNATEL:</div> <div>Povodí Vltavy, státní podnik</div> <div>PK Smíchov - optimalizace velínu</div> <div>ARCHITEKTONICKO-STAVEBNÍ ŘEŠENÍ</div> <div>PŘÍLOHA:</div> <div>PŮDORYS STŘECHY - NOVÝ STAV</div>	ŘEŠITEL	A8000
	ODP. ZÁSTUPCE	Ing. Krupauer
	VYPRACOVAL	Ing. Valek
	PROJEKTANT	Ing. Valek
	HL. PROJEKTANT	Ing. Veselý
	TECH. KONTROLA	Ing. Klimeš
	ŘEDITEL DIVIZE	Ing. Matějček
	ČÍSLO ZAKÁZKY	12-3215-0100
	STUPEŇ	DSP
	DATUM	12/2023
	FORMÁT	6 x A4
	MĚŘÍTKO	1:50
	ARCHIVNÍ ČÍSLO	
	ČÍSLO PŘÍLOHY	D.1.1.2.4.1

Tato dokumentace včetně všech příloh (s výjimkou dat poskytnutých objednatelem) je duševním vlastnictvím akciové společnosti Sweco a.s. Objednatel této dokumentace je oprávněn ji využít k účelům vyplývajícím z uzavřené smlouvy bez jakéhokoliv omezení. Jiné osoby (jak fyzické, tak právnické) nejsou bez předchozího výslovného souhlasu objednatele oprávněny tuto dokumentaci ani její části jakkoli využívat, kopírovat (ani jiným způsobem rozmnožovat) nebo zpřístupnit dalším osobám.

Poznámka: Podpisy zpracovatelů jsou připojeny pouze k výtisku číslo 01 nebo originálu přílohy (matrici).

