


KOORDINAČNÍ SITUAČNÍ VÝKRES
 M 1:2000

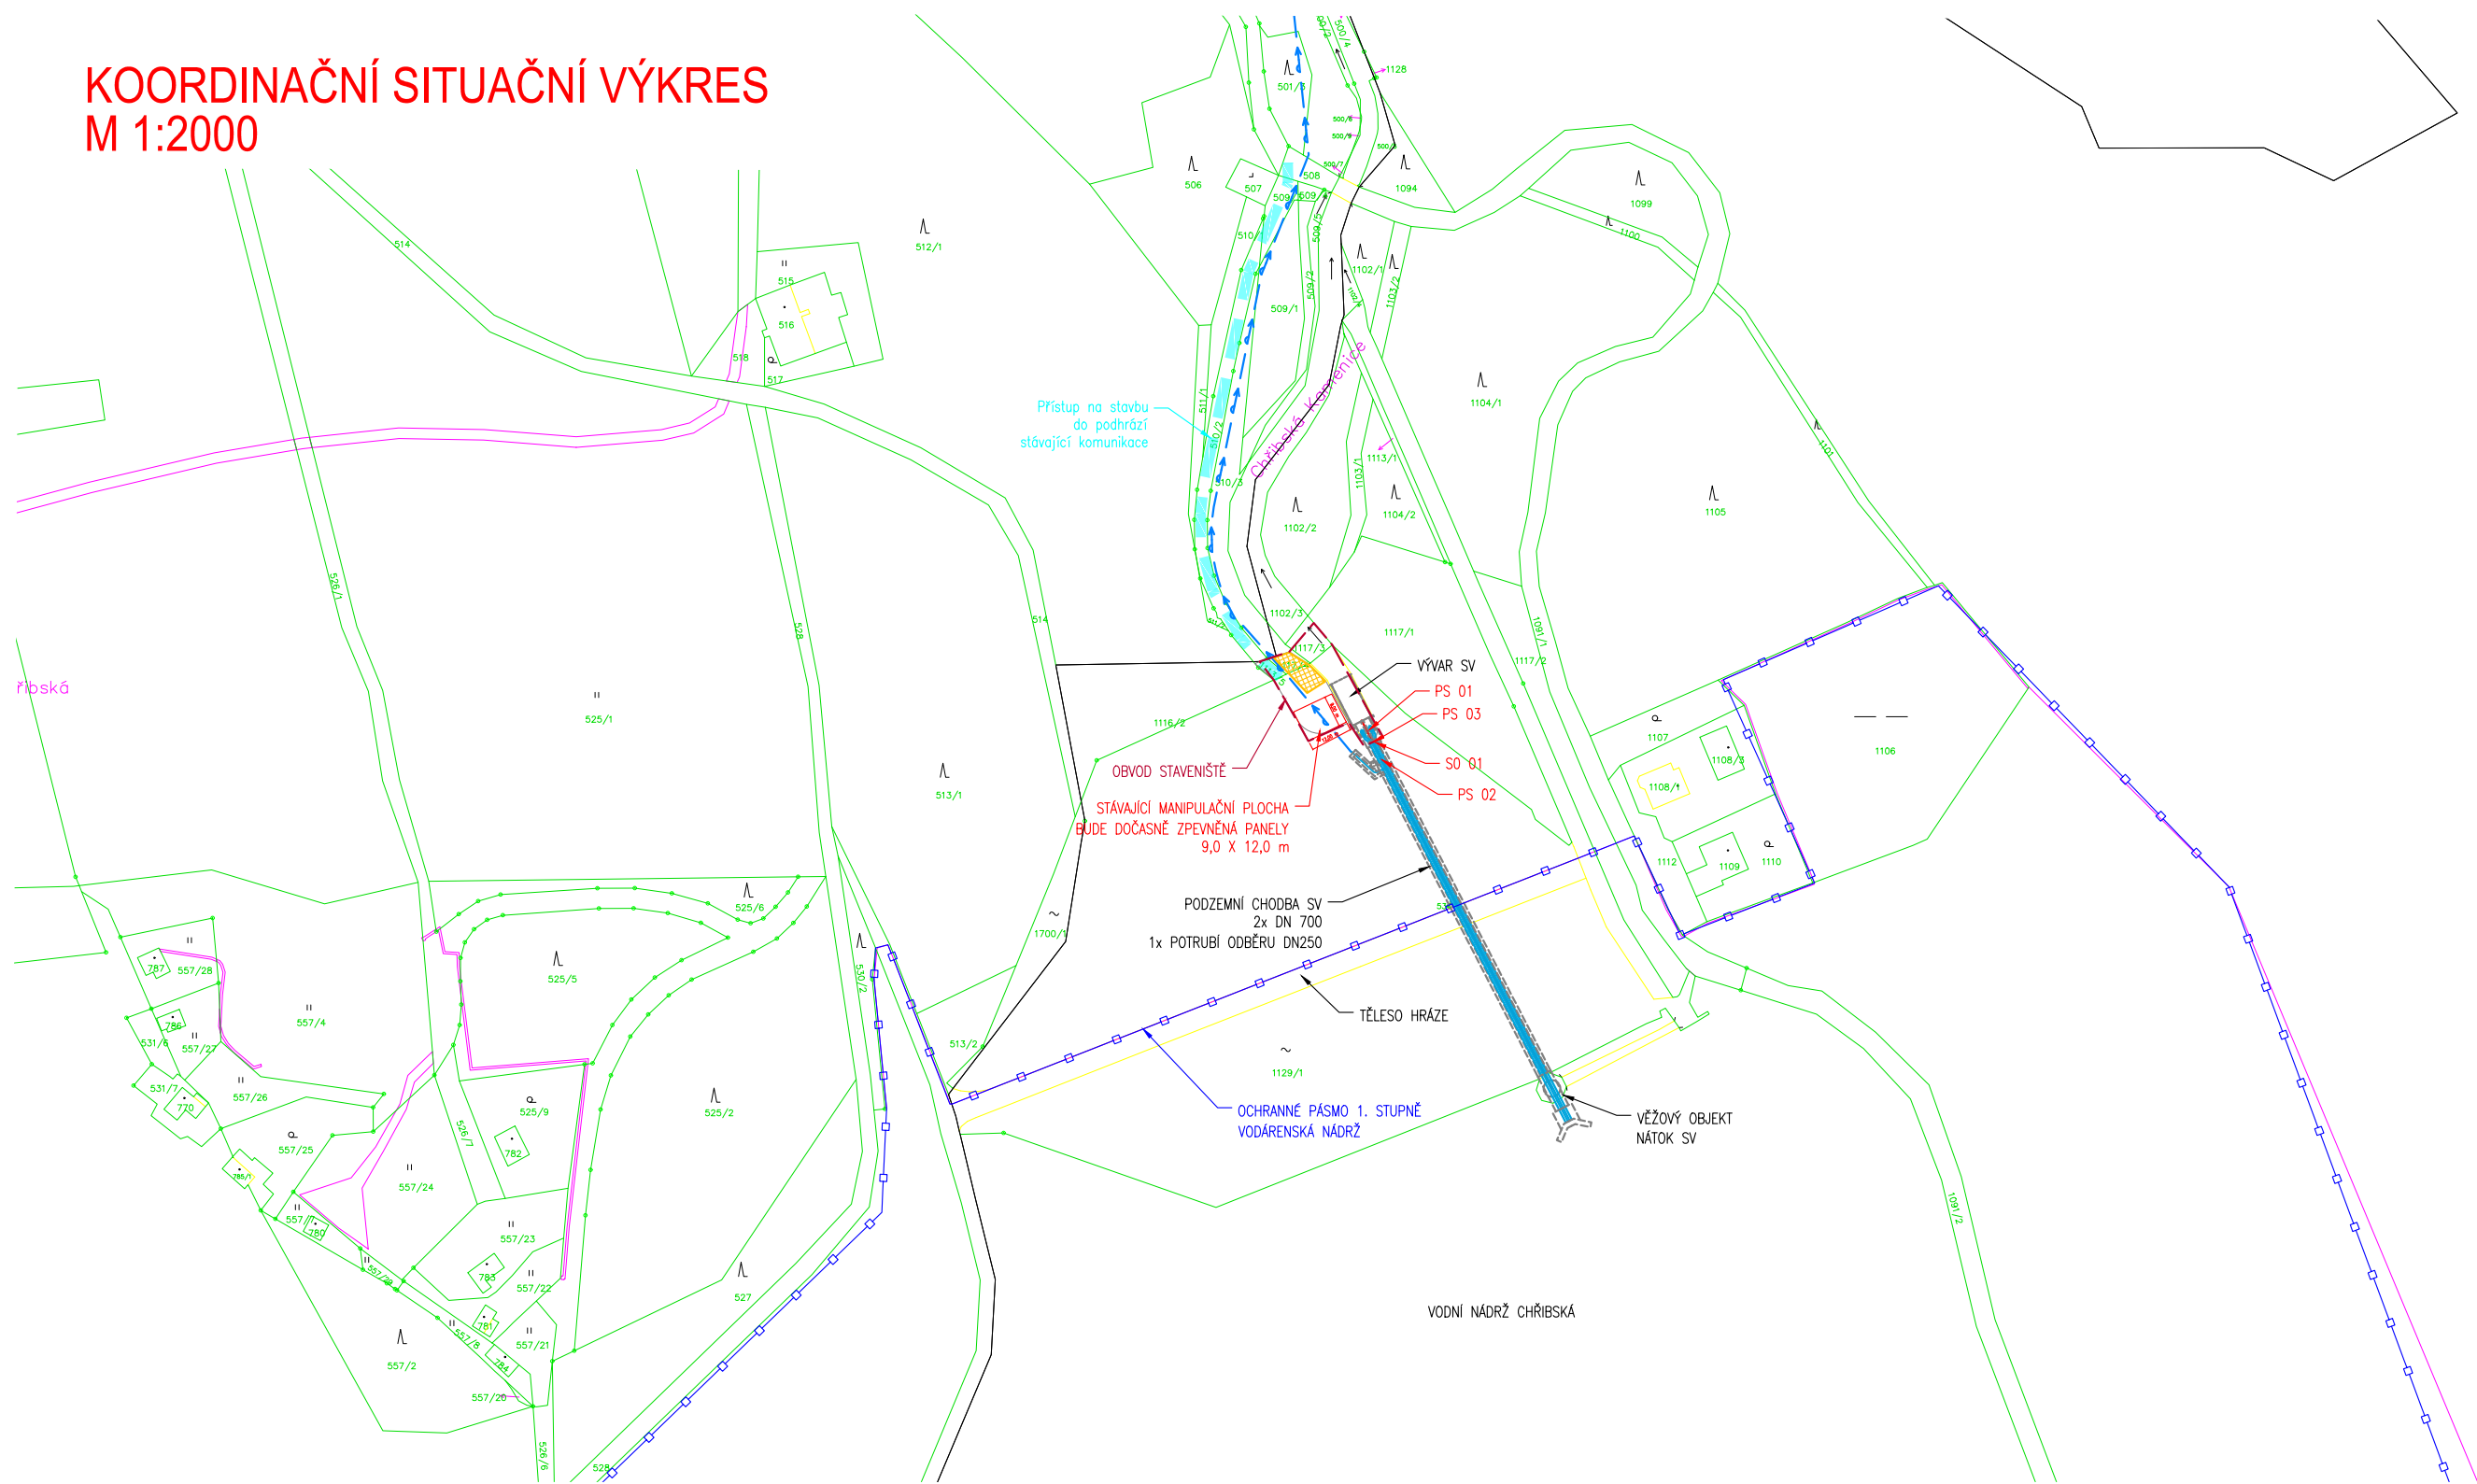

Seznam stavebních a provozních objektů

SO 01 – Úpravy stavebních konstrukcí
PS 01 – Oprava regulačních uzávěrů
PS 02 – Oprava potrubí spodních výpustí
PS 03 – Oprava odkalovacího potrubí

Opravy se týkají současných konstrukcí, nevznikají nové objekty a nejsou měněny parametry vodního díla.

Legenda

	Katastr nemovitostí
	Obvod stavby
	Přístup na staveniště
	Plocha zařízení staveniště
	Potrubí vodárenského odběru

<div></div> <div><div>HG partner s.r.o.</div><div>Smetanova 200, 250 82 Úvaly</div><div>www.hgpartner.cz</div></div> <div><div>Telefon: 246 082 015</div><div>e-mail: hgp@hgpartner.cz</div></div>			Paré č.:	
Investor: Povodí Ohře, státní podnik, Bezručova 4219, 430 03 Chomutov			Datum:	12/2023
Odpovědný projektant:	Ing. Michal Dvořák		Č. zakázky:	H23/011
Vypracoval:	Ing. Michal Dvořák		Změna:	-
Akce: VD Chřibská - odstranění závad			Stupeň: DSP	
Název části: SITUAČNÍ VÝKRESY			Část:	C
Příloha: KOORDINAČNÍ SITUAČNÍ VÝKRES			Měřítko: 1:1 500	Č. přílohy: C.2