


KOORDINAČNÍ SITUAČNÍ VÝKRES
 M 1:2000

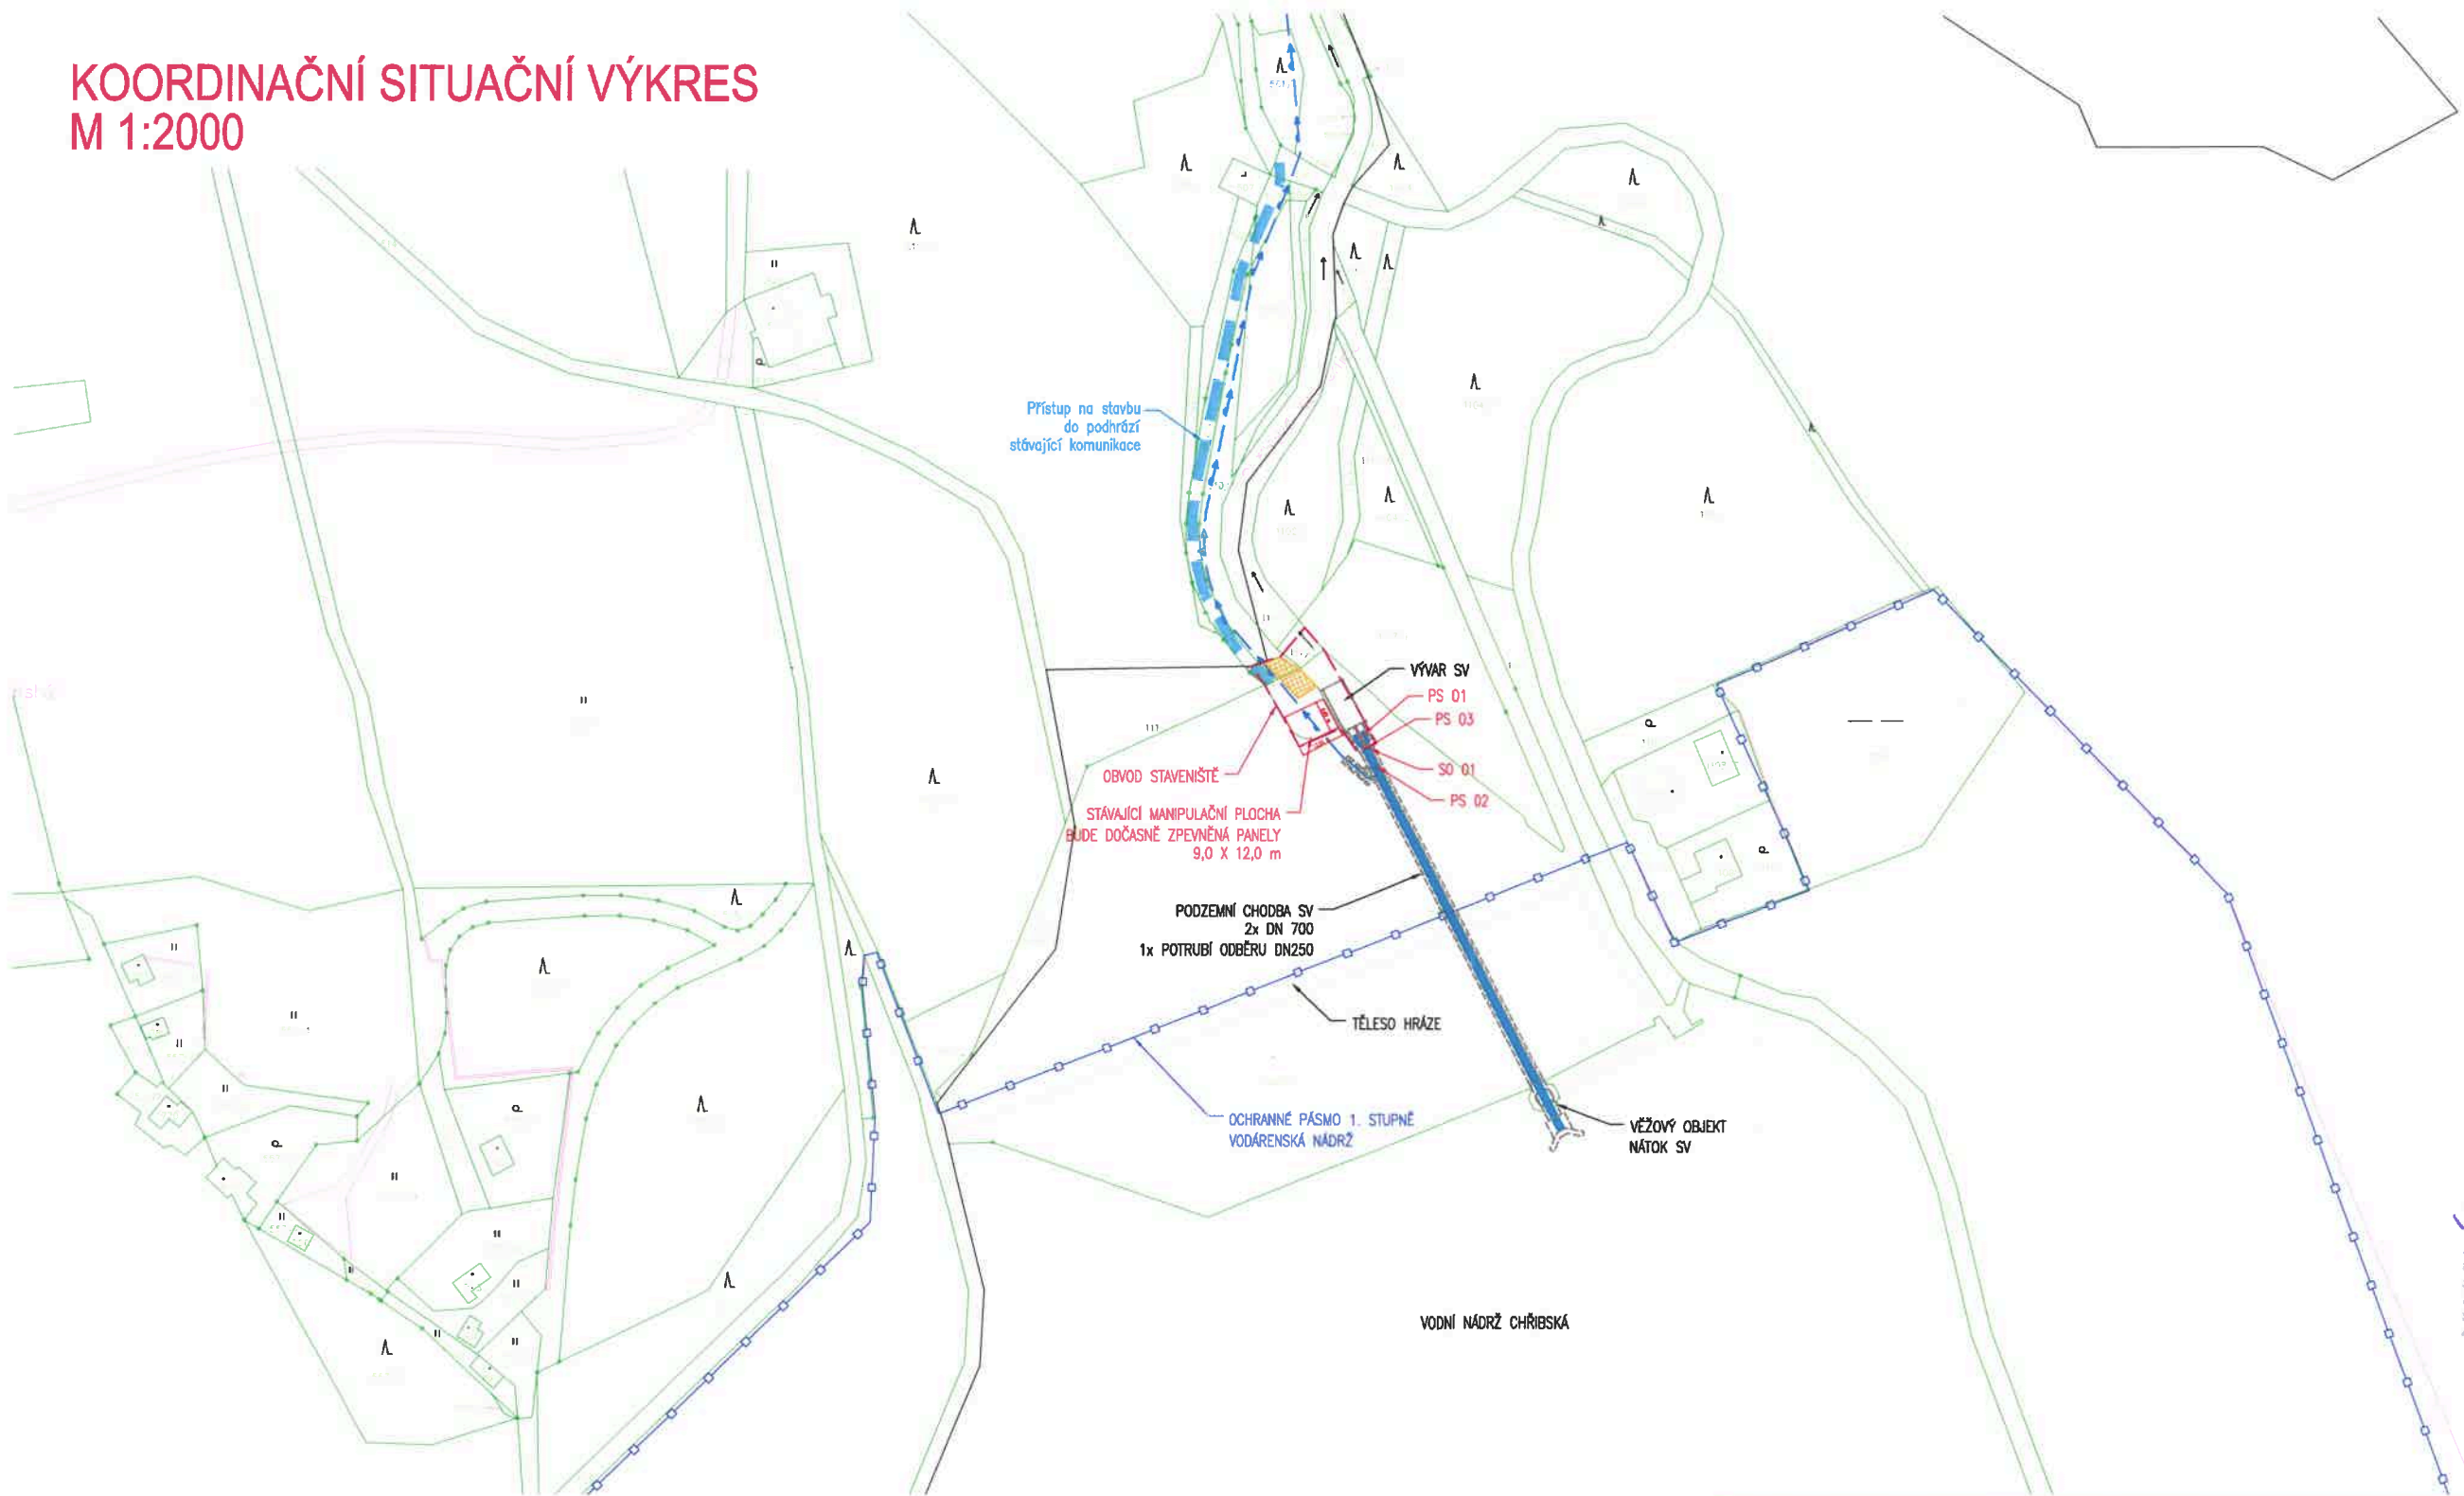

SP/2420/LI/2023-1
 Agentura ochrany a územní správy krajiny ČR
 regionální pracoviště
 oddělení Správa chráněné krajinné oblasti
 Lužické hory
 Školní 12
 471 26 Teplice nad Metují v Podještědí

Seznam stavebních a provozních objektů
SO 01 – Úpravy stavebních konstrukcí
PS 01 – Oprava regulačních uzávěrů
PS 02 – Oprava potrubí spodních výpustí
PS 03 – Oprava odkalovacího potrubí

Opravy se týkají současných konstrukcí, nevznikají nové objekty a nejsou měněny parametry vodního díla.

Legenda	
	Katastr nemovitostí
	Obvod stavby
	Přístup na staveniště
	Plocha zařízení staveniště
	Potrubí vodárenského odběru

 <div>HG partner s.r.o.</div> <div>Smetanova 200, 250 82 Úvaly www.hgpartner.cz</div>			Paré č.: 	
Investor: Povodí Ohře, státní podnik, Bezručova 4219, 430 03 Chomutov			Datum:	12/2023
Odpovědný projektant:	Ing. Michal Dvořák		Č. zakázky:	H23/011
Vypracoval:	Ing. Michal Dvořák		Změna:	-
Akce: VD Chřibská - odstranění závad			Stupeň: DSP	
Název části: SITUAČNÍ VÝKRESY			Část:	C
Příloha: KOORDINAČNÍ SITUAČNÍ VÝKRES			Měřítko: 1:1 500	Č. přílohy: C.2