Půdorys strojovny
1:50

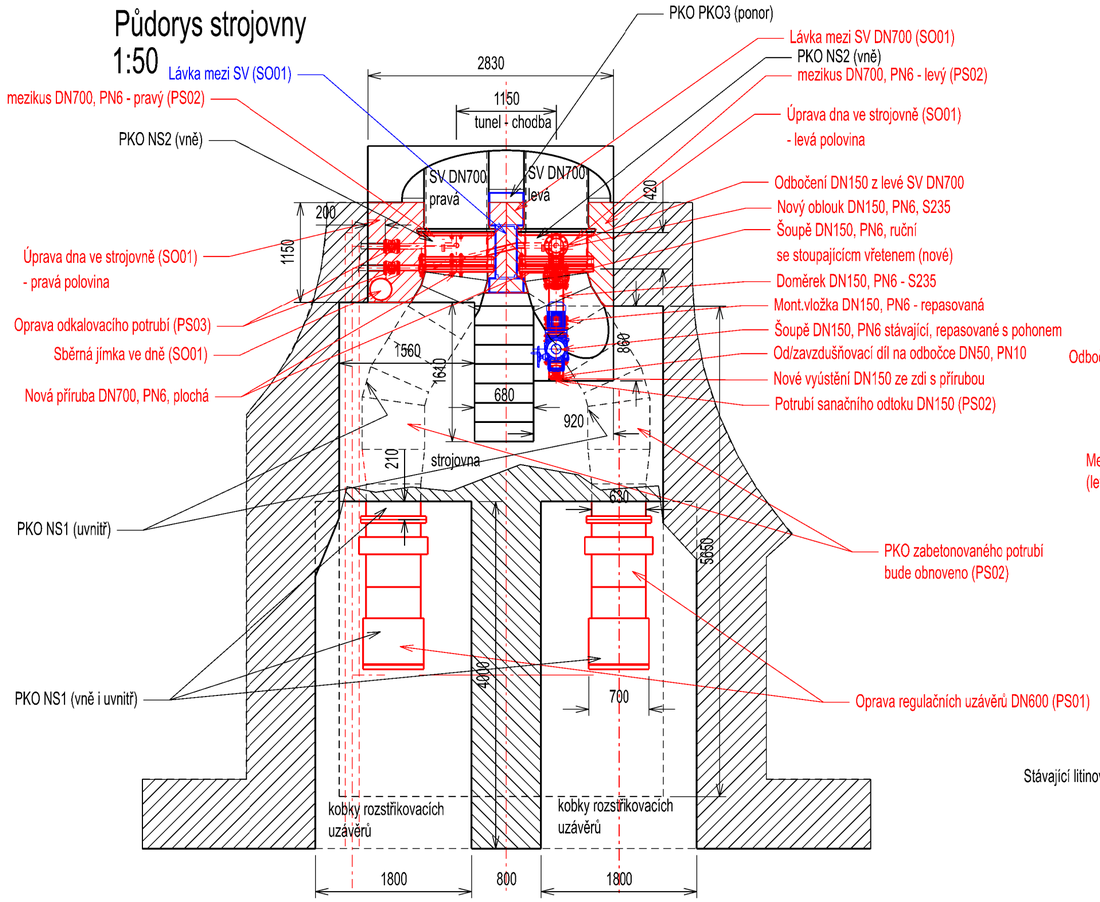

Podélný řez strojovny
1:50

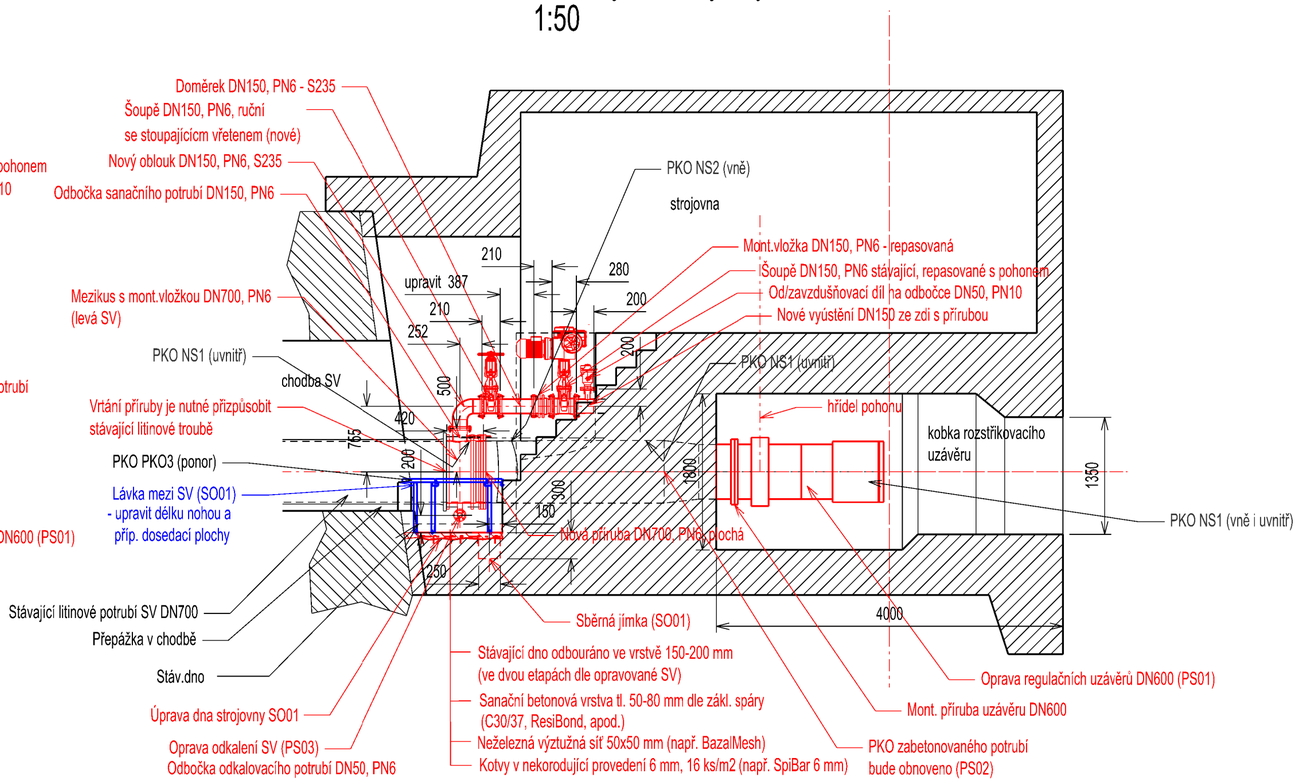

Příčný řez strojovny
1:50

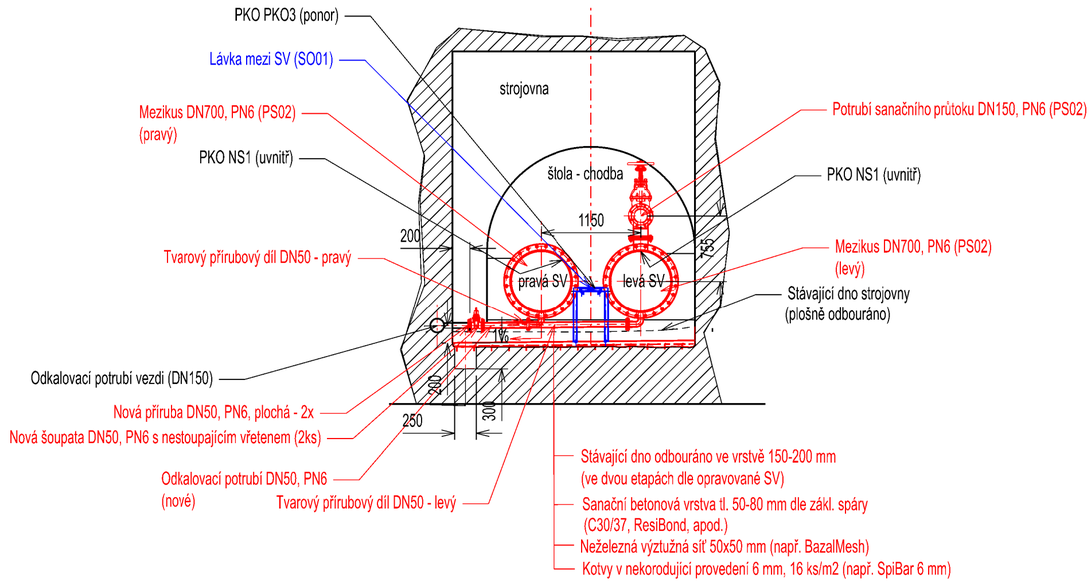

Protikorozní ochrany (PKO) - specifikace dle TZ
Nátěrový systém 1 (NS1) - Im1, VH (ČSN EN ISO 12944) - EP, NDFT min. 500 µm
Nátěrový systém 2 (NS2) - C4, VH (ČSN EN ISO 12944) - EP, NDFT min. 300 µm
Systém PKO 3 (PKO3) - metalizace Zn (min. 80 µm ponor, resp. 120 µm nástřik)

HG partner s.r.o.
Smetanova 200, 250 82 Úvaly
www.hgpartner.cz
Telefon: 246 082 015
e-mail: hgp@hgpartner.cz

Paré č.:			
Investor: Povodí Ohře, státní podnik, Bezručova 4219, 430 03 Chomutov		Datum:	12/2023
Odpovědný projektant:	Ing. Michal Dvořák	Č. zakázky:	H23/011
Vypracoval:	Ing. Mojmír Dadejík	Změna:	-
Akce: VD Chřibská - odstranění závad		Stupeň:	DSP
Název části: DOKUMENTACE OBJEKTŮ		Část:	D
Příloha: Půdorys a řezy strojovnou SV		Měřítko: 1:50	Č. přílohy: D.2