



OPRAVA V km 1,600 - 2,435
VZOROVÝ ŘEZ KORYTEM

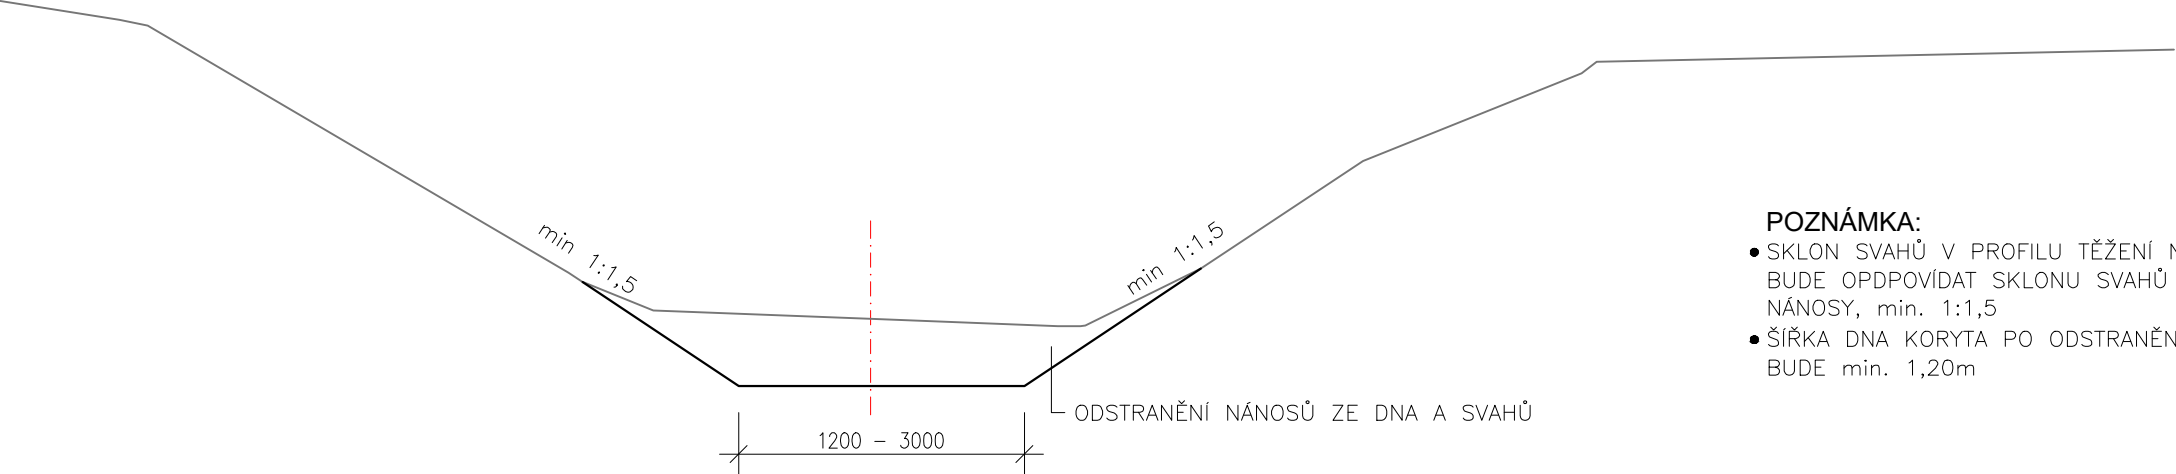


- POZNÁMKA:**
- SKLON SVAHŮ V PROFILU TĚŽENÍ NÁNOSŮ BUDE OPDPOVÍDAT SKLONU SVAHŮ KORYTA NAD NÁNOSY, min. 1:1,5
 - ŠÍŘKA DNA KORYTA PO ODSTRANĚNÍ NÁNOSŮ BUDE min. 1,20m



OPRAVA V km 2,435 - 3,242
VZOROVÝ ŘEZ KORYTEM

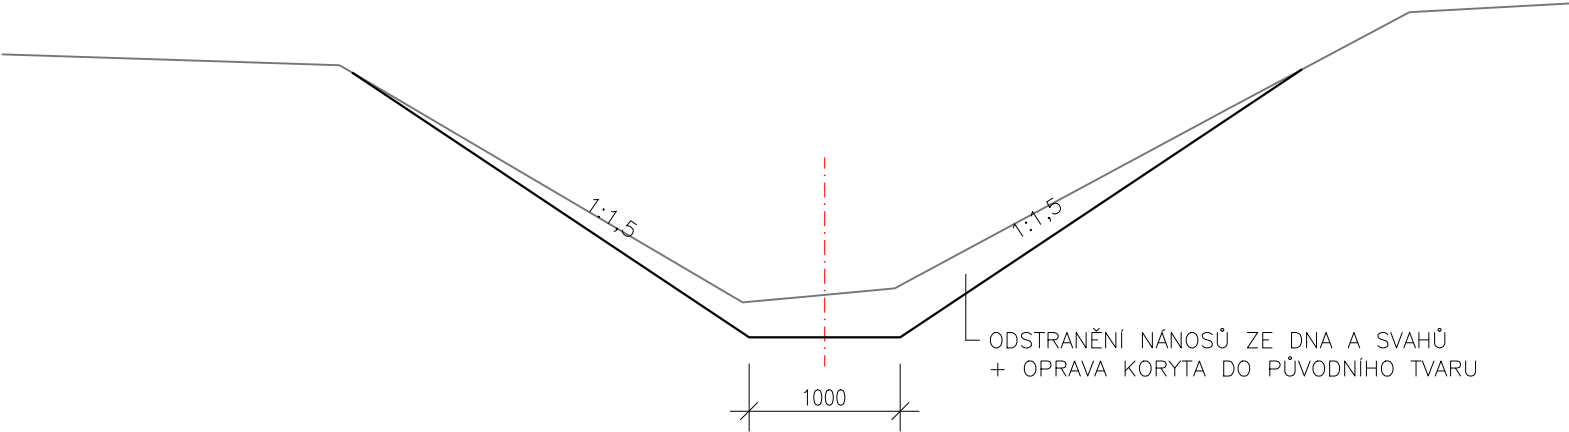

- POZNÁMKA:**
- SVAHY NAD ÚROVNÍ HLADINY VODY BUDOU OSETY TRAVNÍ SMĚSÍ

OPRAVA V km 3,242 - 3,500
VZOROVÝ ŘEZ KORYTEM

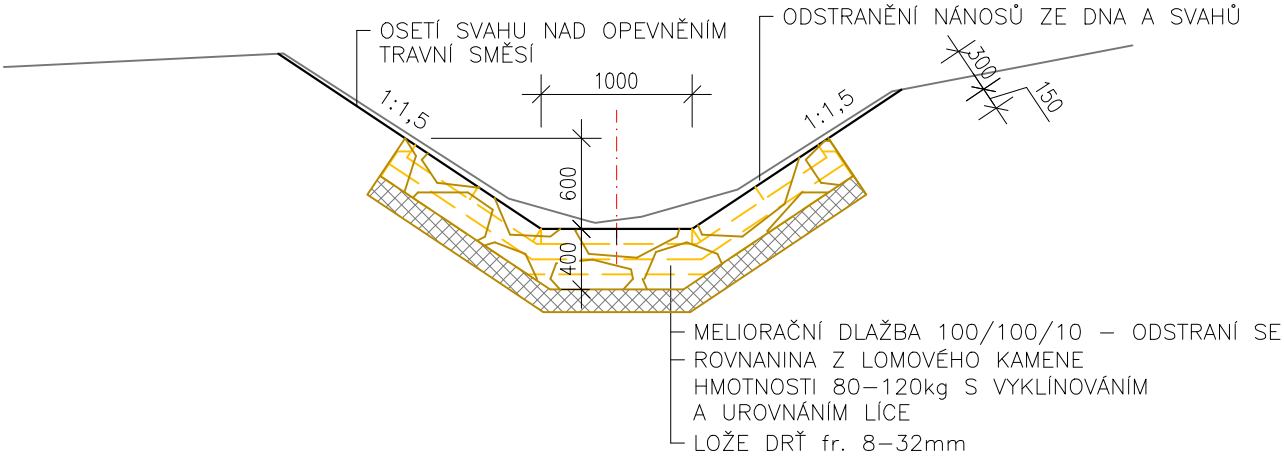

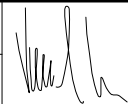Zodpovědný pracovník	Vypracoval		
Ing. Milan Bartolšic	Ing. Jan Varadínek		
Investor: Povodí Moravy, s.p., Dřevařská 11, 60200 Brno		Kapusty 27, 690 06 Břeclav IČO 60710063, DIČ CZ60710063 tel.: 519 333 689, email: aqc@wo.cz	
Akce: Tvorovický potok, km 1,600-3,500 Měřovice nad Hanou - oprava opevnění a odstranění nánosů		Formát	
DOKUMENTACE PRO PROVÁDĚNÍ STAVBY		Datum	únor 2021
Příloha:		Číslo stavby	
VZOROVÉ PŘÍČNÉ ŘEZY KORYTEM		Měřítko 1:50	Číslo přílohy D.1.1.b.6