


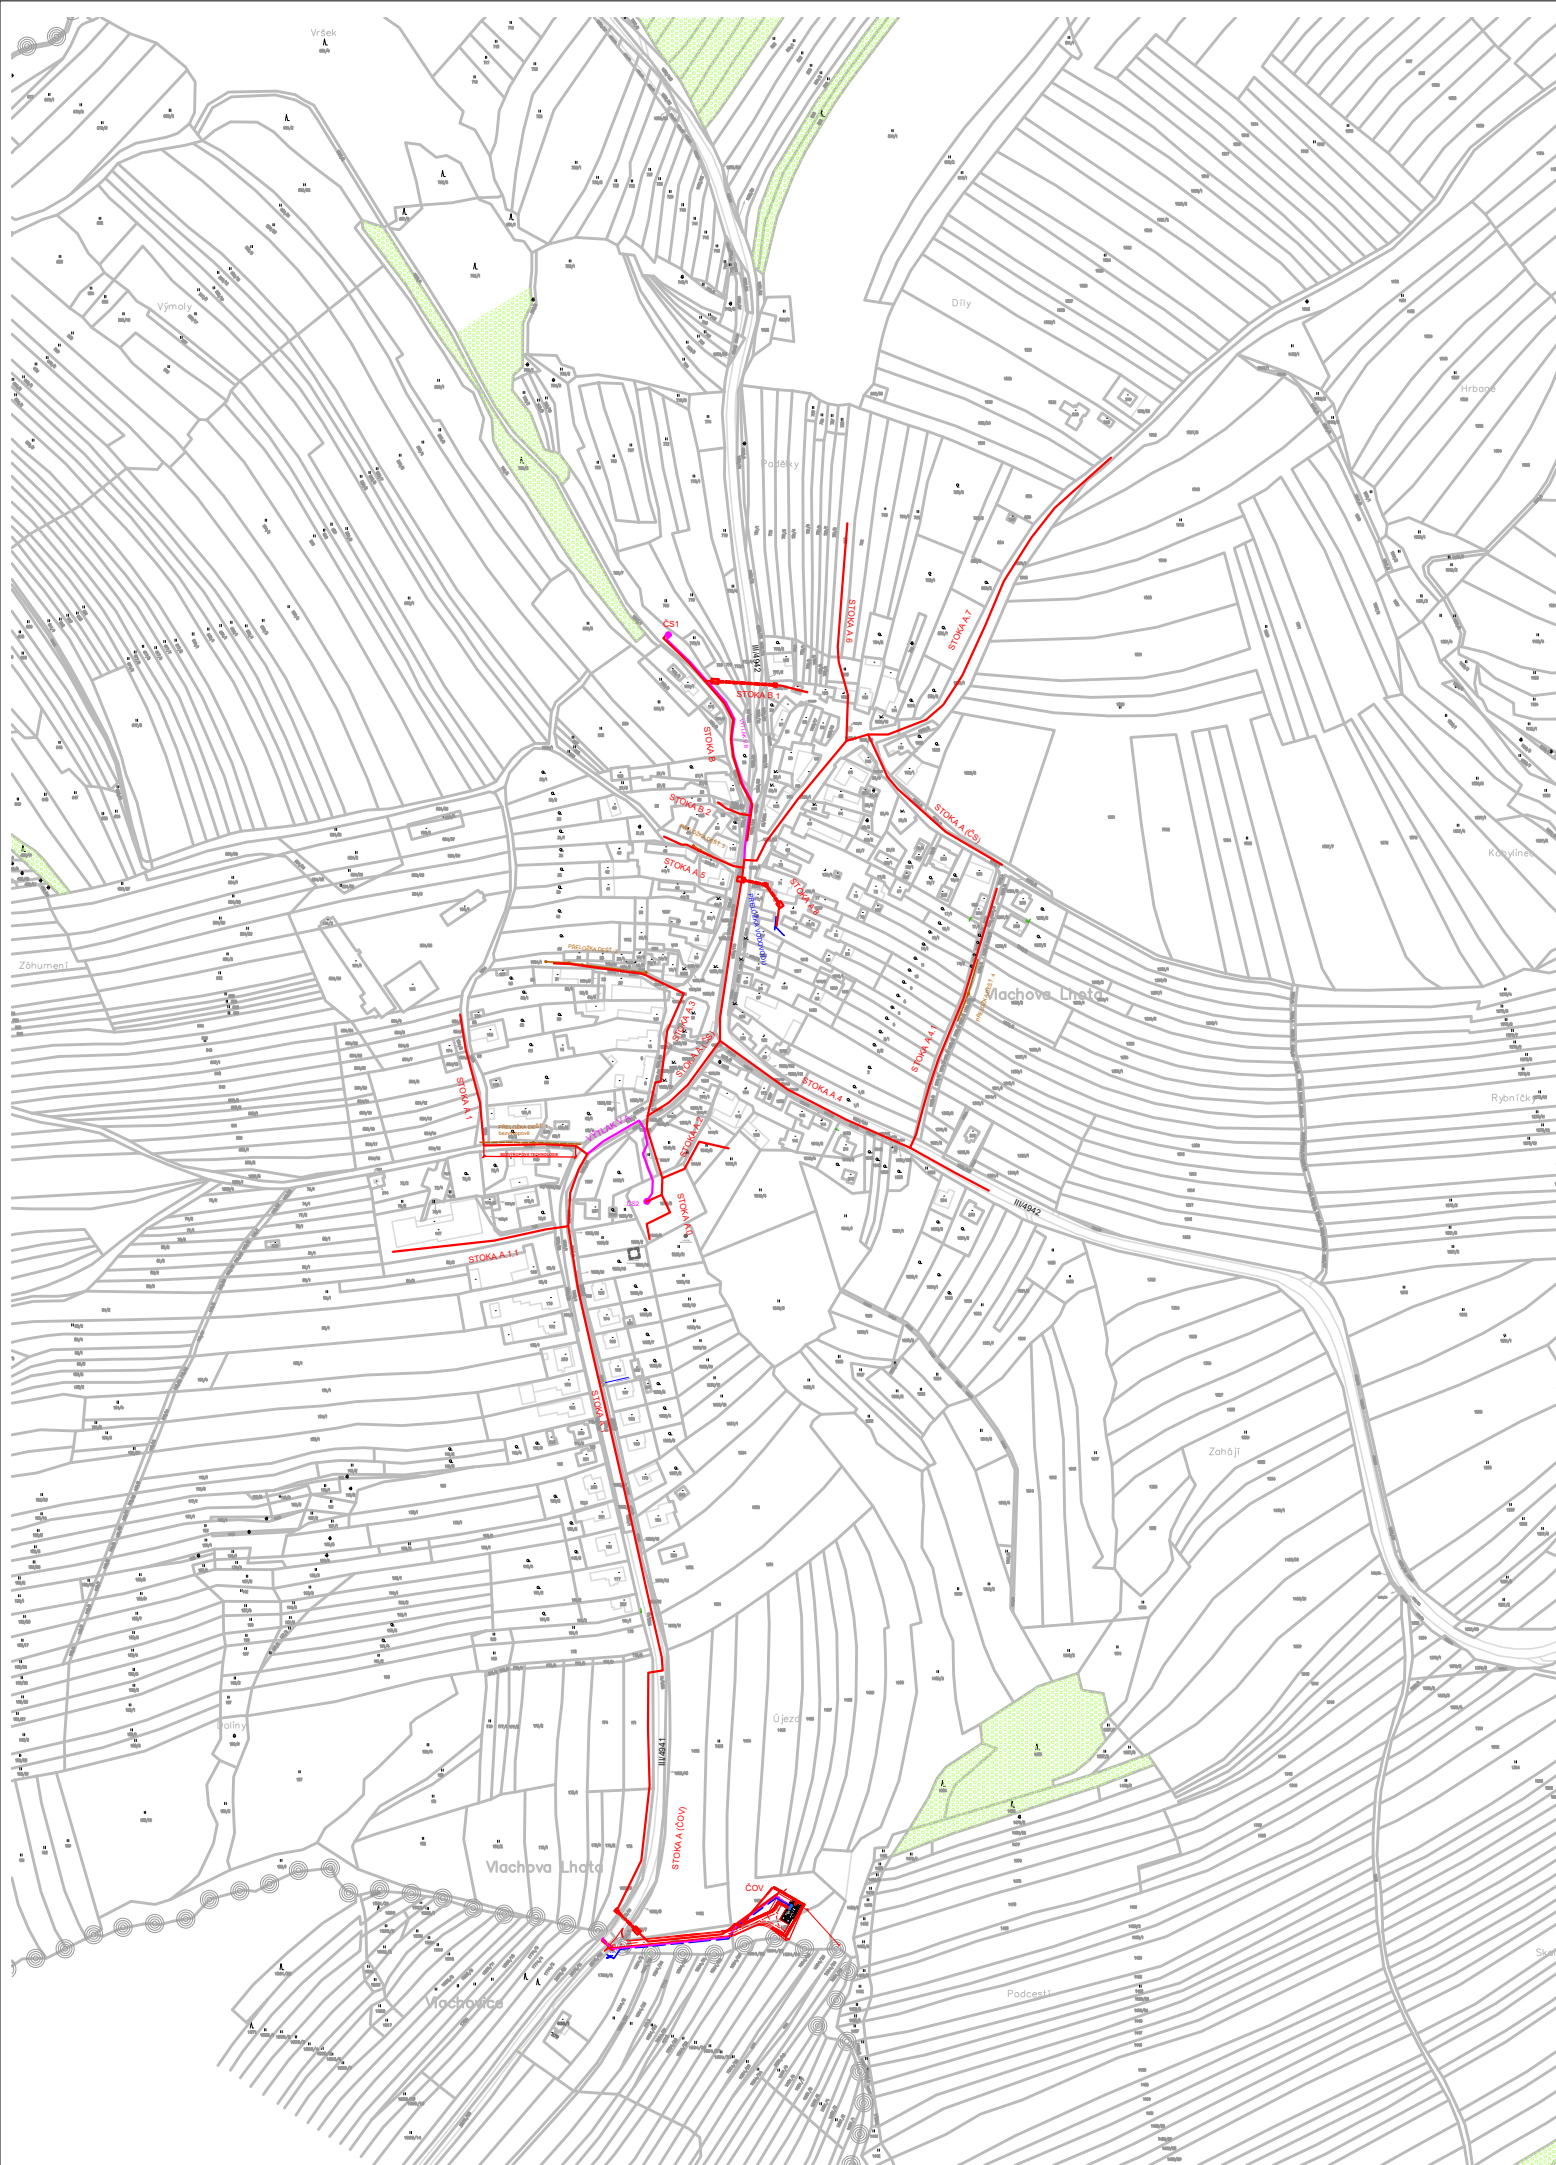

LEGENDA :

NÁVRH

- NAVRŽENÁ GRAVITAČNÍ SPLAŠKOVÁ KANALIZACE
- NAVRŽENÁ VÝTLAČNÁ SPLAŠKOVÁ KANALIZACE
- NAVRŽENÁ PŘELOŽKA VODOVODU
- NAVRŽENÁ PŘELOŽKA KANALIZACE
- NAVRŽENÁ ČERPACÍ STANICE ČS



Spolufinancováno :

Zlínský kraj
Kraj bez hranic

ZMĚNA VÝKRESU :

Č. ZMĚNY	PŘEDMĚT ZMĚNY	ZMĚNU PROVEDL	PODPIS	DATUM ZMĚNY

C SITUAČNÍ VÝKRESY

		709 00 OSTRAVA - Výstavní 2224/8			
Investor : Povodí Moravy, s.p.		Hlavní inženýr projektu : Ing. S. Gorbunov 			
Akce : Vlára, Vodní dílo Vlachovice, související veřejná infrastruktura-Celek 08 a 09-kanalizace-DSP, DPS a související činnosti-Část C (Vlachova Lhota)		Zodp. projektant : Ing. S. Gorbunov 			
Objekt :		Vypracoval : Ing. David Molnár 			
Název přílohy : Přehledná situace		Kontroloval : Ing. S. Gorbunov 			
Zakázkové číslo :	3720/DPS-2022	Číslo přílohy :	-	Stupeň :	Datum :
Archivní číslo :	3720/01	Měřítko :	1:5000	DUR+DSP	04/2024
TENTO VÝKRES A JEHO PŘÍLOHY JSOU NAŠÍM DUŠEVNÍM VLASTNICTVÍM, NESMÍ BÝT BEZ NAŠEHO PŘEDCHOZÍHO PÍSEMNÉHO SOUHLASU KOPÍROVÁNY, ROZMNOŽOVÁNY ANI ZPŘÍSTUPNĚNY JINÝM OSOBÁM NEBO FIRMÁM					